

計画平面図(1) S=1:500

区域変更区間 変更後 L=144m

変更前B L=144m

変更前A L=343m

変更前A 最大幅W=30.9m

変更後 最大幅W=26.6m
変更前B 最大幅W=26.6m


変更前B 最小幅W=12.0m

変更前A 最小幅W=4.2m

既に道路の区域となっている部分

道路の区域から除外する部分

高知県	
工事種別	工事
図面名称	計画平面図(1) 縮尺
路線河川名	県道足摺岬公園線
工事箇所	土佐清水市津呂地内
設計種別	
事務所名	幡多土木事務所 (土佐清水事務所) 図面番号
会社名	

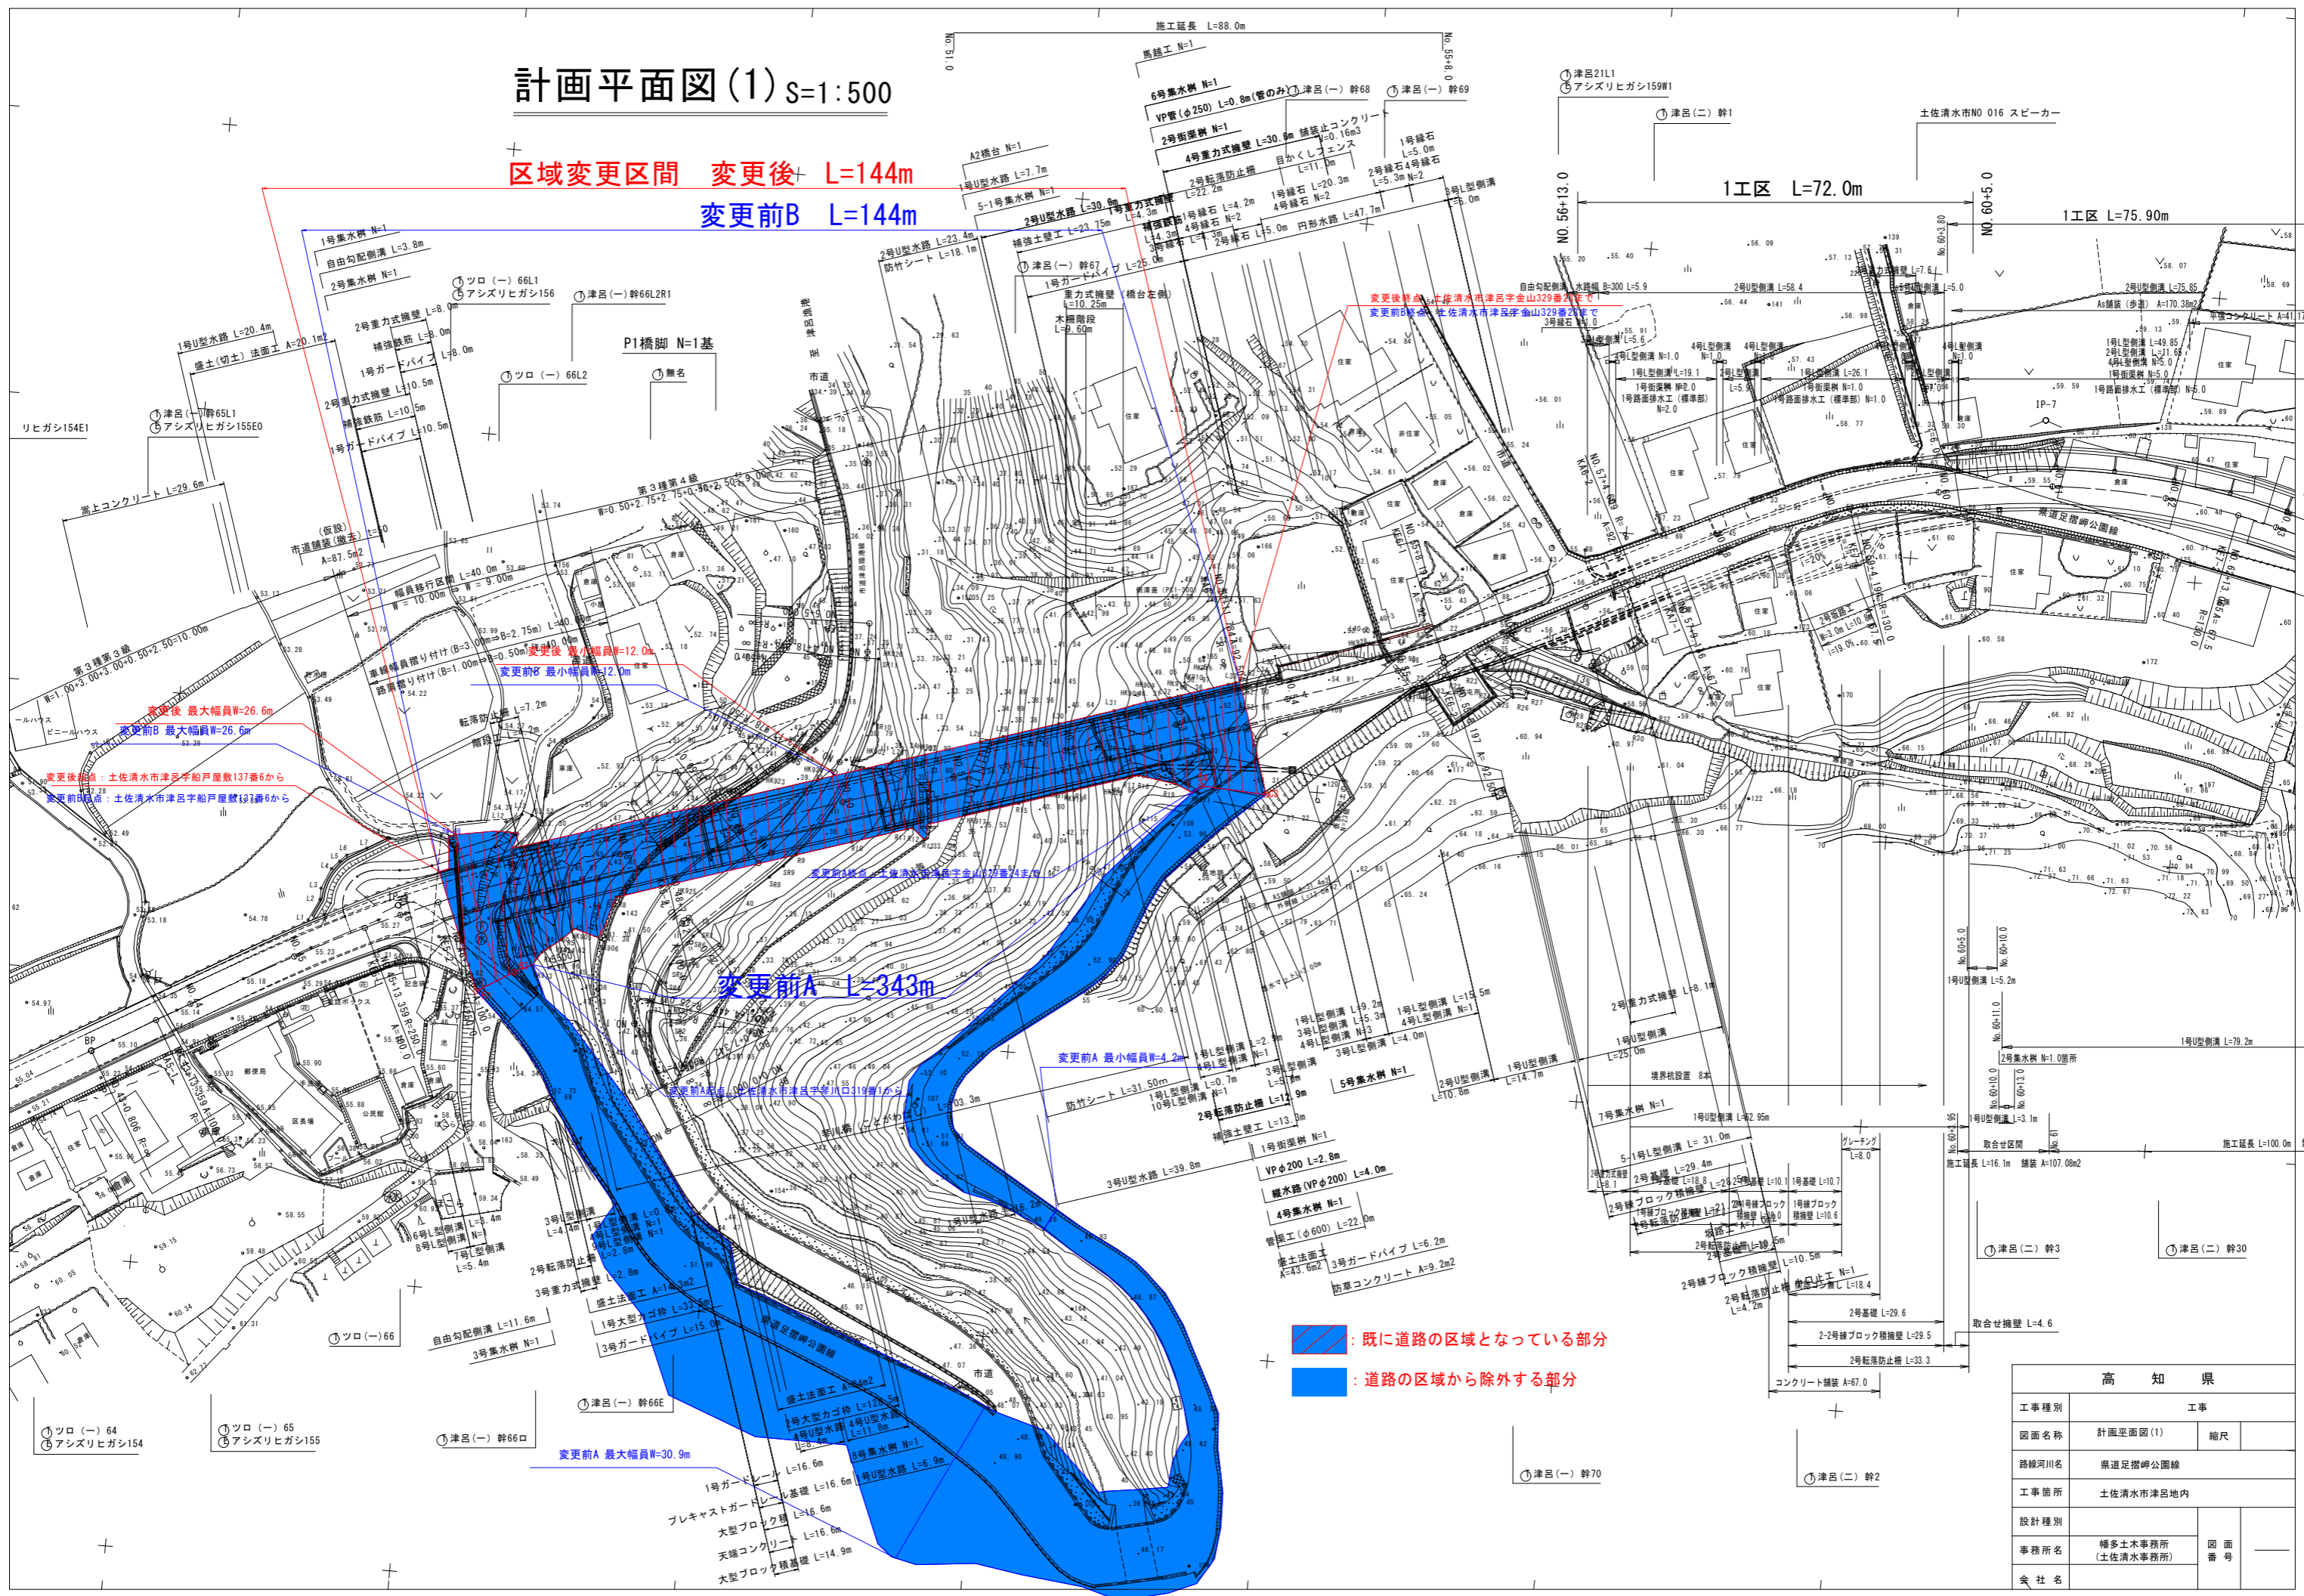

- ① ツロ (-) 64
- ② アズリヒガシ154
- ③ ツロ (-) 65
- ④ アズリヒガシ155
- ⑤ ツロ (-) 66
- ⑥ ツロ (-) 66L1
- ⑦ アズリヒガシ155E0
- ⑧ ツロ (-) 66L2
- ⑨ 無名
- ⑩ ツロ (-) 66E
- ⑪ ツロ (-) 幹66E
- ⑫ ツロ (-) 幹66L1
- ⑬ アズリヒガシ156
- ⑭ ツロ (-) 幹66L2R1
- ⑮ ツロ (-) 幹66L1
- ⑯ アズリヒガシ154E1
- ⑰ ツロ (-) 幹66
- ⑱ ツロ (-) 幹70
- ⑲ ツロ (-) 幹2
- ⑳ ツロ (-) 幹3
- ㉑ ツロ (-) 幹30