


区域変更図（1工区）-1

S=1:1000

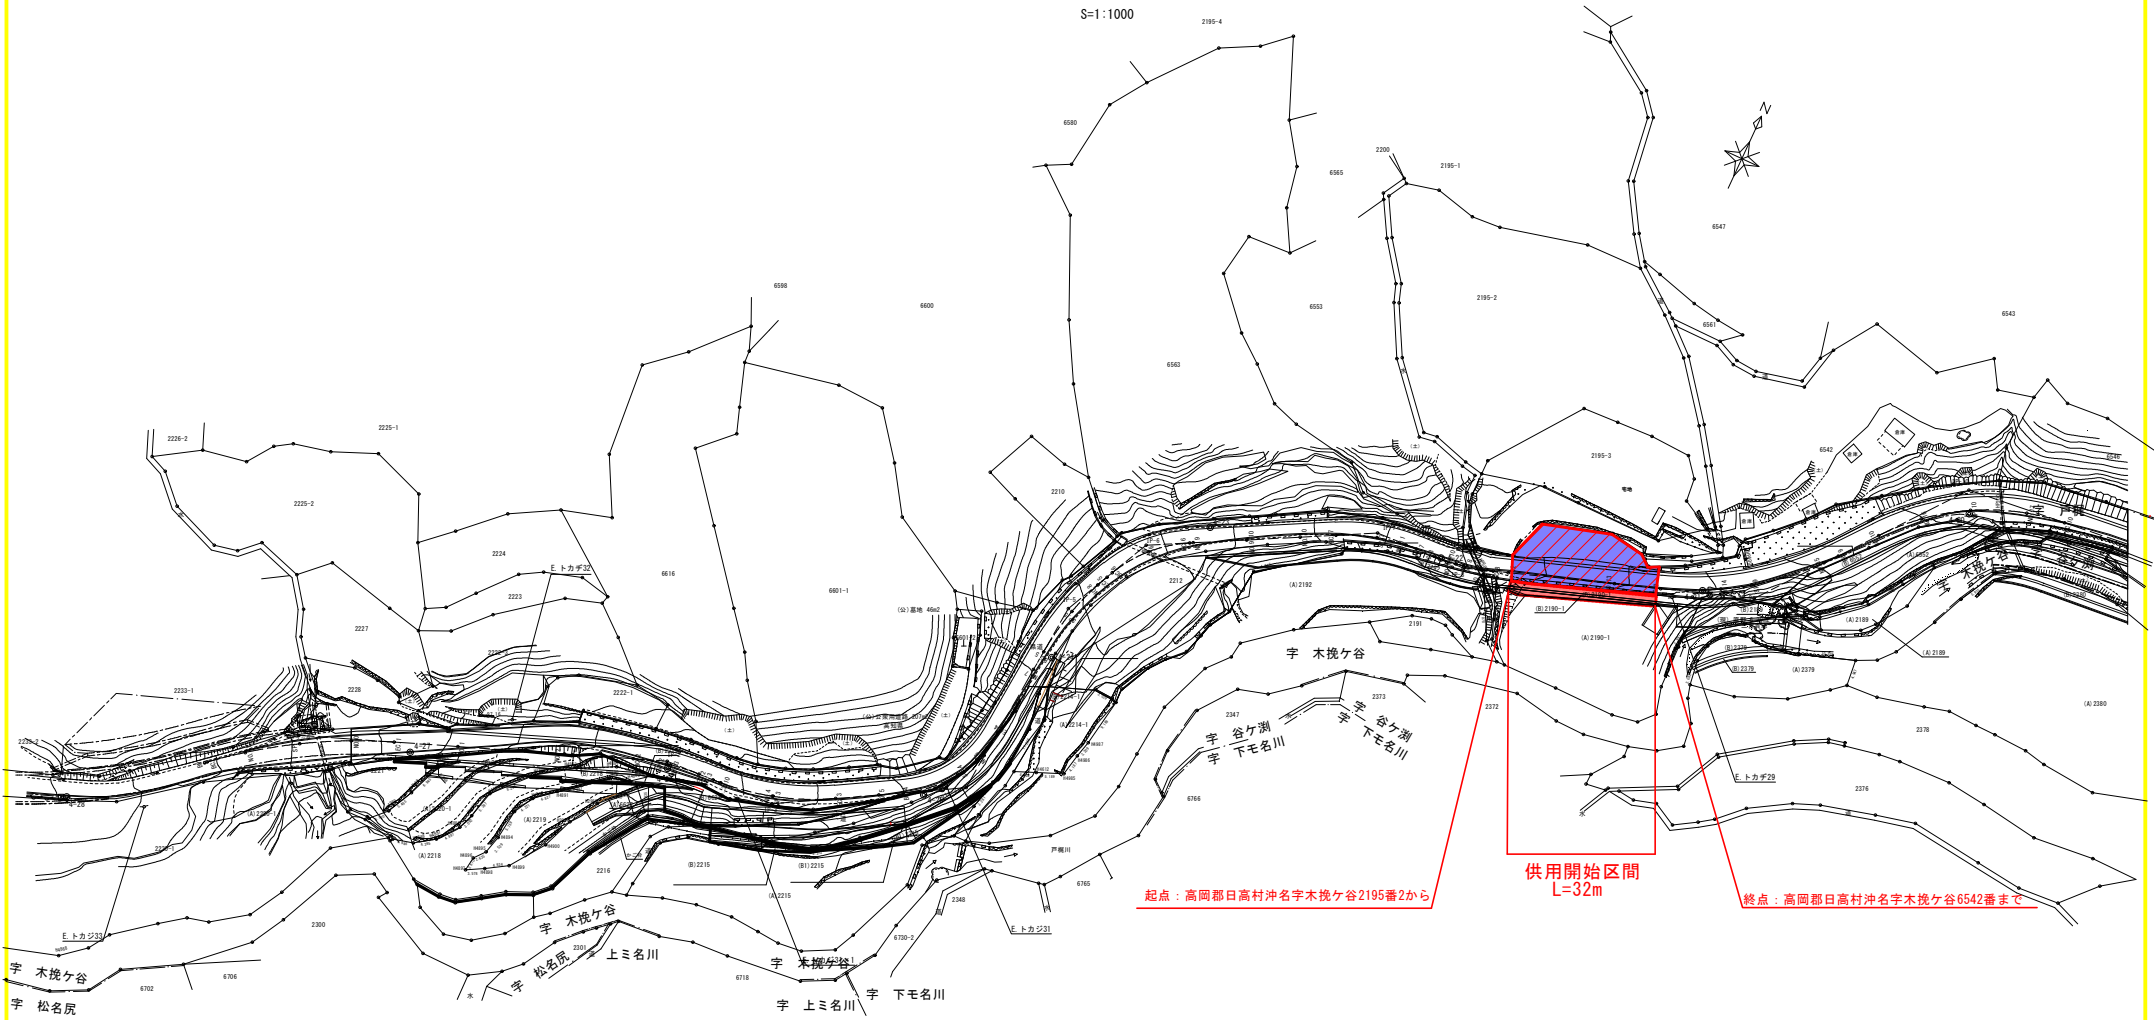

起点：高岡郡日高村沖名字木挽ヶ谷2195番2から

供用開始区間
L=32m

終点：高岡郡日高村沖名字木挽ヶ谷6542番まで



：既に供用開始済みの道路区域



：新たに供用開始する道路区域

1工区			
高 知 県			
工事種別			
図面名称	平面図	縮尺	1/1000
路線河川名	県道谷地地下停車場線		
工事箇所	高知県 高岡郡日高村 戸塚 地区		
設計種別			
事務所名	高知県中央西土木事務所	図面番号	