

計画平面図

安芸郡北川村弘瀬

S=1:500

凡例



既に供用開始済みの道路区域




新たに供用開始する道路区域

起点：
安芸郡北川村平鍋宇アセヒカ段487番17地先から

終点：
安芸郡北川村平鍋宇アセヒカ段487番17地先まで

供用開始区間

延長 L=242m

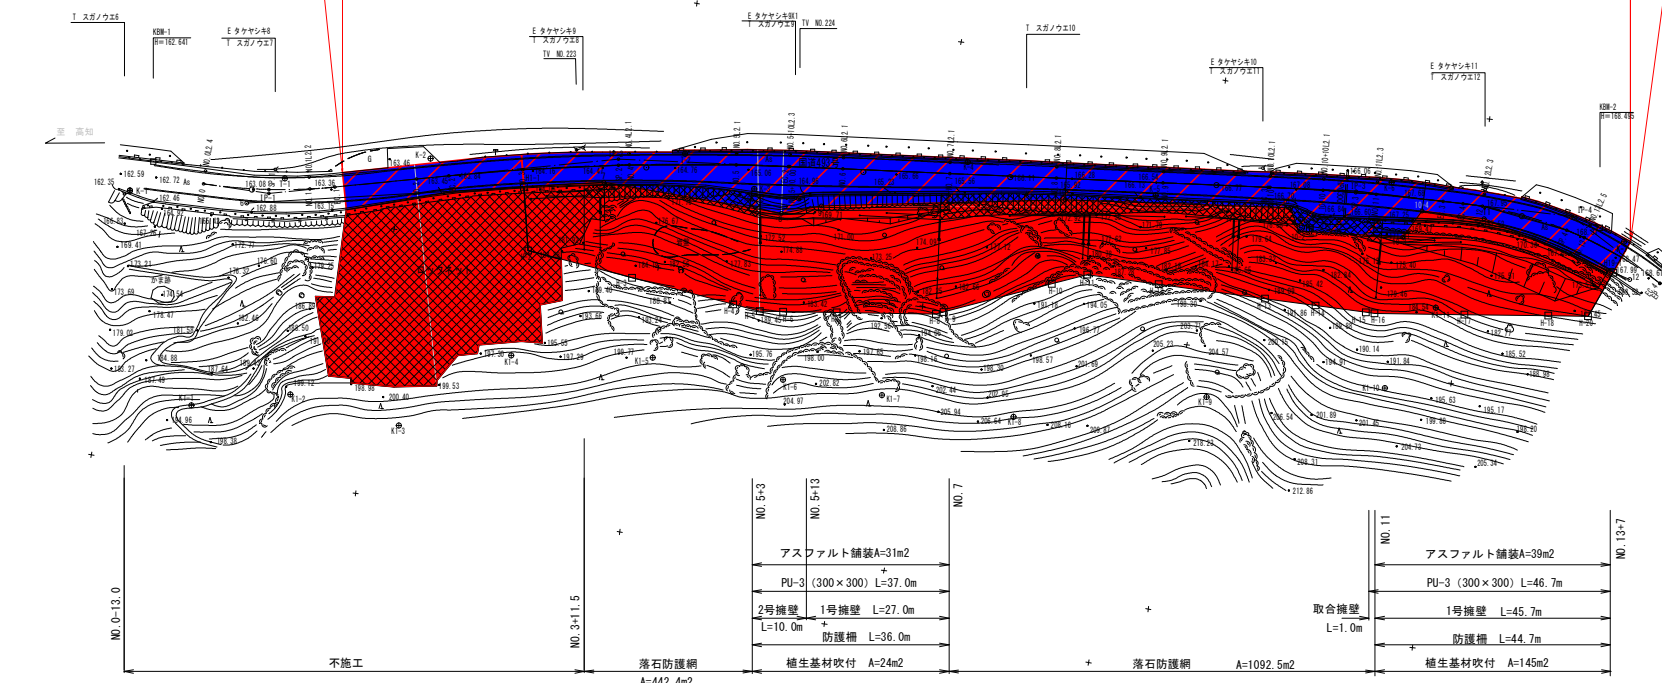

IP	IP間方向角	IA	R	曲	TL	線	SL	表	GL	IP間距離	X座標	Y座標
NO. 0	90-11-56											
IP-1	75-04-10	14-07-46	100.000	12.393	0.765	24.660	65.393	1003.243	1013.441			
IP-2	84-10-22	8-06-12	450.000	31.875	1.128	63.644	138.248	1019.028	1089.646			
IP-3	88-21-43	4-11-21	450.000	16.458	0.301	32.901	40.791	1033.064	1227.180			
IP-4	112-06-19	30-44-36	75.000	20.619	2.783	40.243	20.624	1034.230	1267.984			
EP								1024.198	1285.974			

高 知 県		
工事種別		
図面名称	計画平面図	縮尺 1:500
路線河川名	国道493号	
工事箇所	高知県 安芸郡 北川村 弘瀬	
設計種別		
事務所名	高知県安芸土木事務所	面号 1
会社名		図番