

平面図 (12-1線形)

S=1/250

供用開始図

供用開始区間


供用開始区間 延長 L=85m

供用開始区間 起点 榑多郡大月町龍ヶ追字西カクレ 1916番68から
 供用開始区間 終点 榑多郡大月町龍ヶ追字西カクレ 1916番62まで



新たに供用開始する道路区域

既に供用開始済みの道路区域

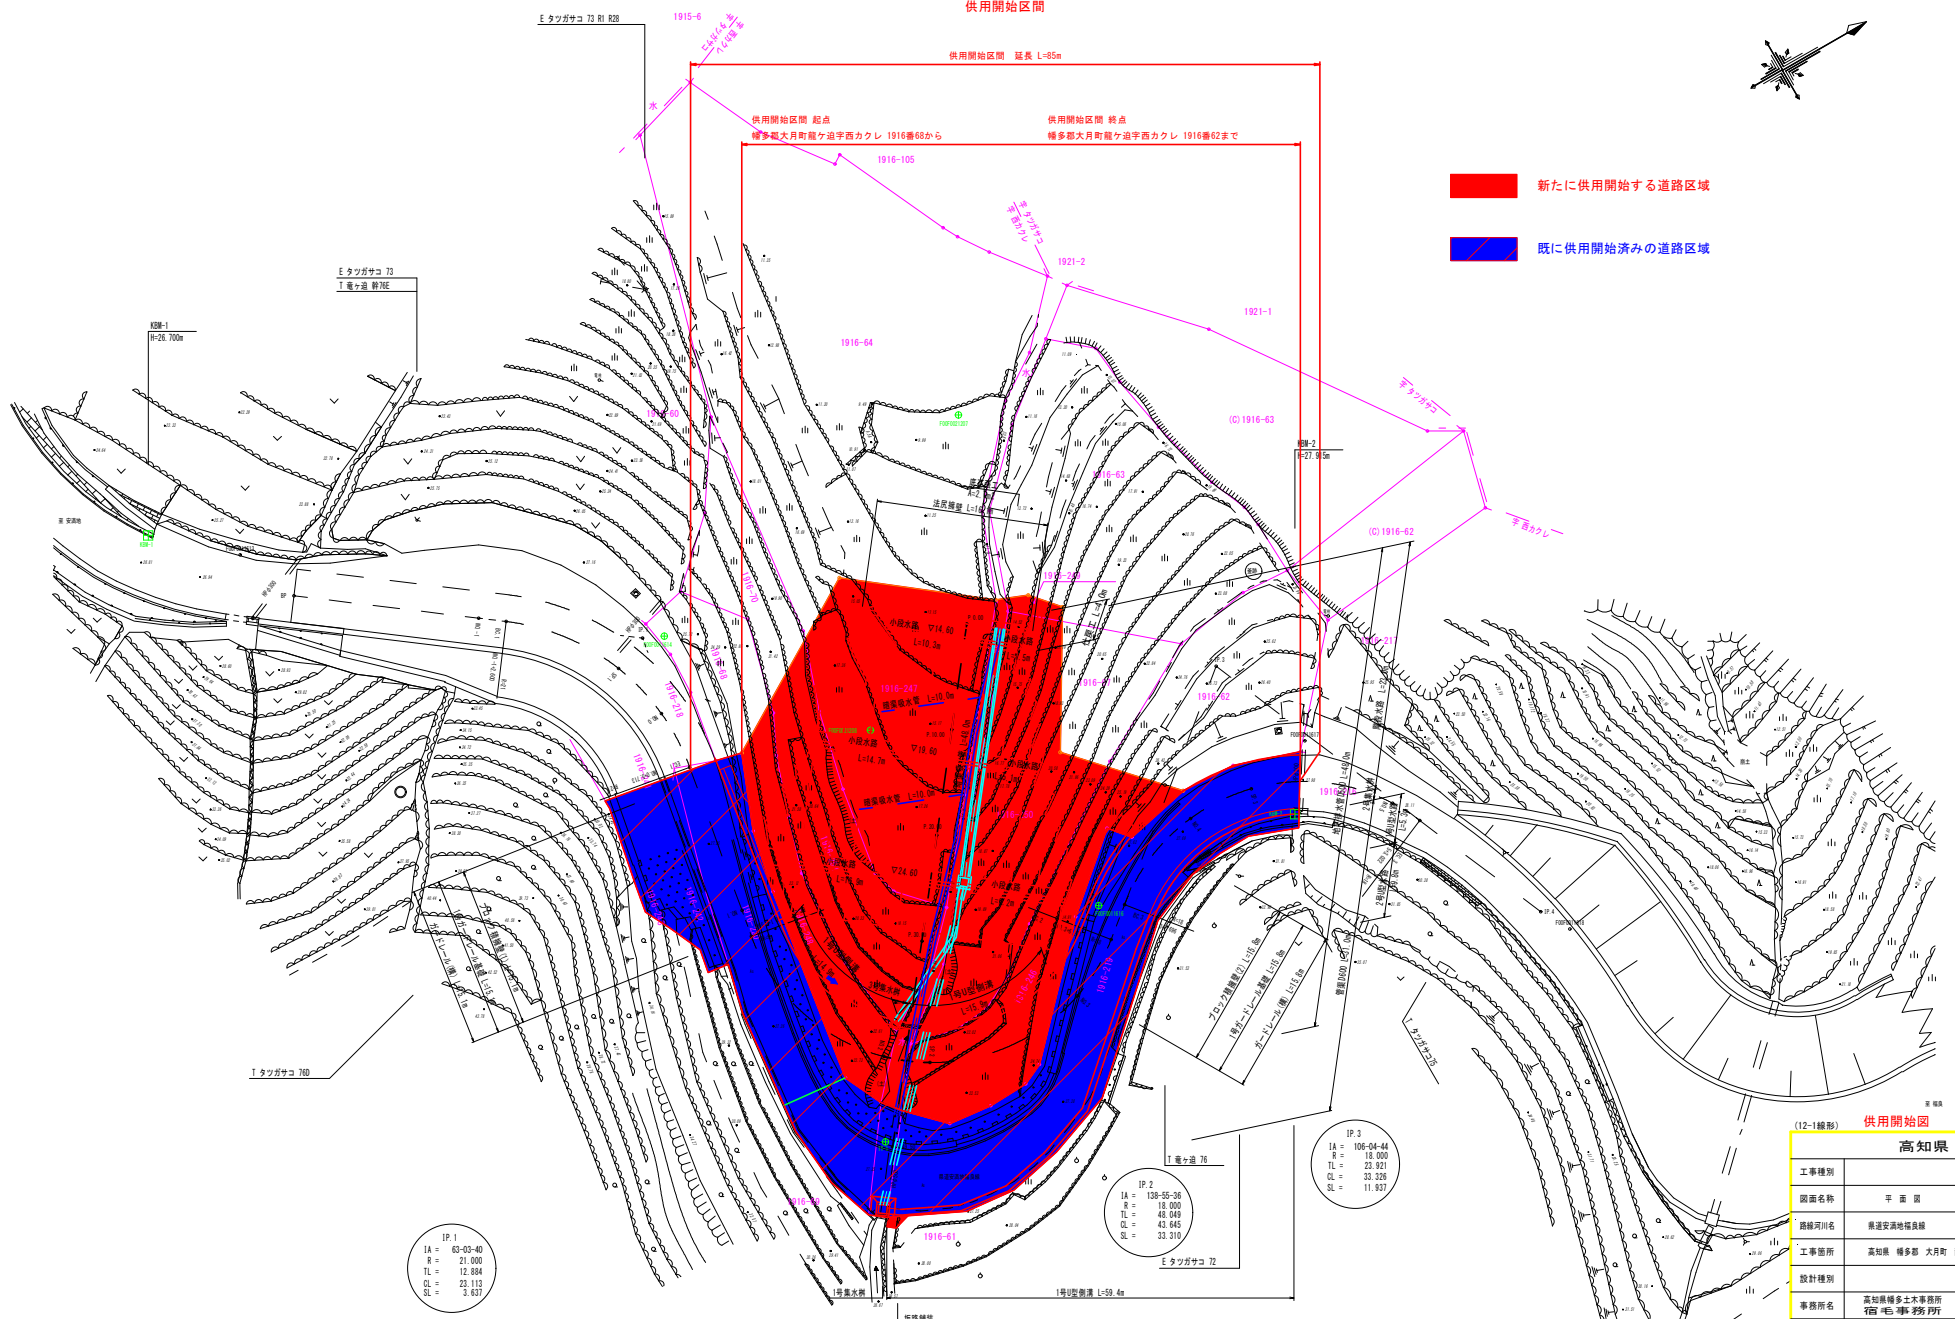

IP.1
 IA = 63-03-40
 R = 21.000
 TL = 12.884
 CL = 23.113
 SL = 3.837

IP.2
 IA = 138-55-38
 R = 19.000
 TL = 43.049
 CL = 43.845
 SL = 33.310

IP.3
 IA = 108-04-44
 R = 19.000
 TL = 23.921
 CL = 33.296
 SL = 11.937

(12-1線形) 供用開始図

高知県		
工事種別		
図面名称	平面図	縮尺 1:250
路線河川名	県道交通地権員線	
工事箇所	高知県 榑多郡 大月町 龍ヶ追	
設計種別		
事務所名	高知県榑多土木事務所	図面番号 1/1
会社名	有限会社 野野 秀行	