


供用開始平面図

S=1:500

【凡例】

- 既に供用開始済みの道路区域
- 新たに供用開始する道路区域
- 未供用の道路区域

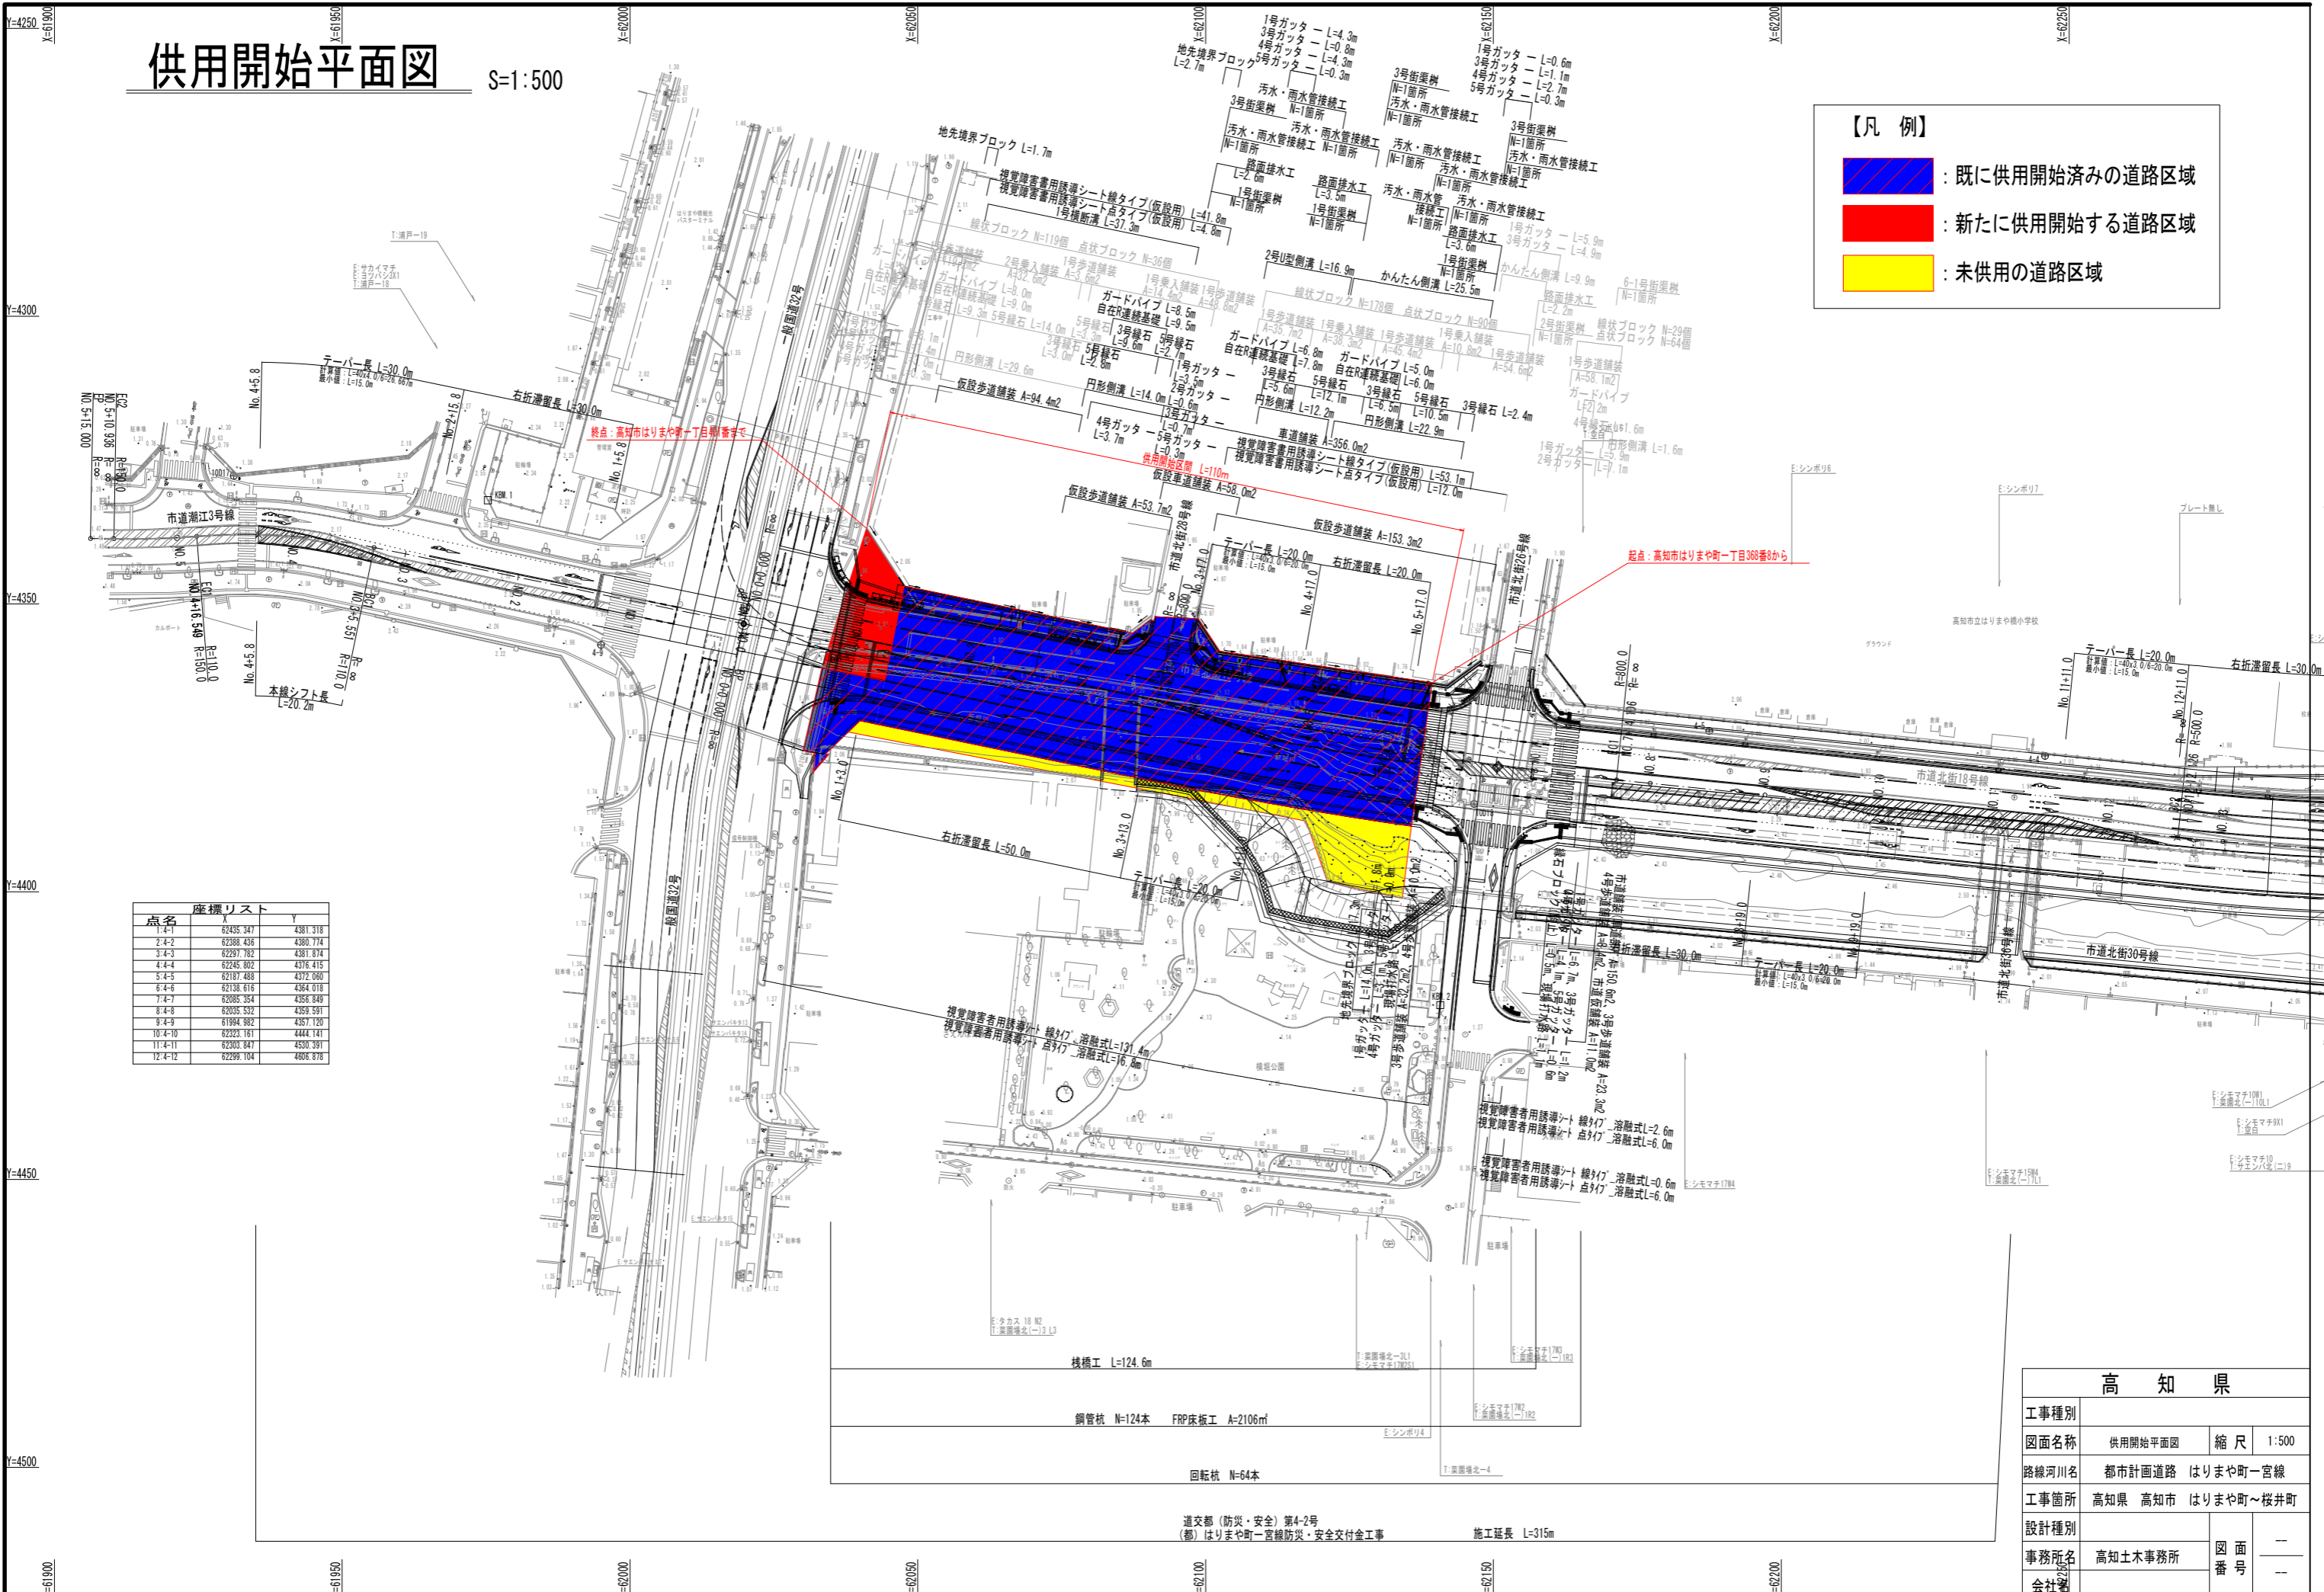

座標リスト

点名	X	Y
1-4-1	62435.347	4381.318
2-4-2	62388.436	4380.774
3-4-3	62397.782	4381.874
4-4-4	62346.802	4378.415
5-4-5	62187.488	4372.060
6-4-6	62138.618	4364.018
7-4-7	62085.354	4356.849
8-4-8	62035.532	4359.591
9-4-9	61994.982	4357.120
10-4-10	62323.181	4444.141
11-4-11	62303.847	4530.391
12-4-12	62299.104	4606.878

鋼管杭 N=124本 FRP床板工 A=2106㎡

回転杭 N=64本

道交都(防災・安全)第4-2号
(都)はりまや町一宮線防災・安全交付金工事 施工延長 L=315m

高知県		
工事種別	供用開始平面図	縮尺 1:500
図面名称	都市計画道路 はりまや町一宮線	
路線河川名	高知市 はりまや町一宮線	
工事箇所	高知市 はりまや町一宮線	
設計種別		
事務所名	高知土木事務所	図面番
会社名		番号