


# 平面図

S=1:1000

供用開始区間 L=191m

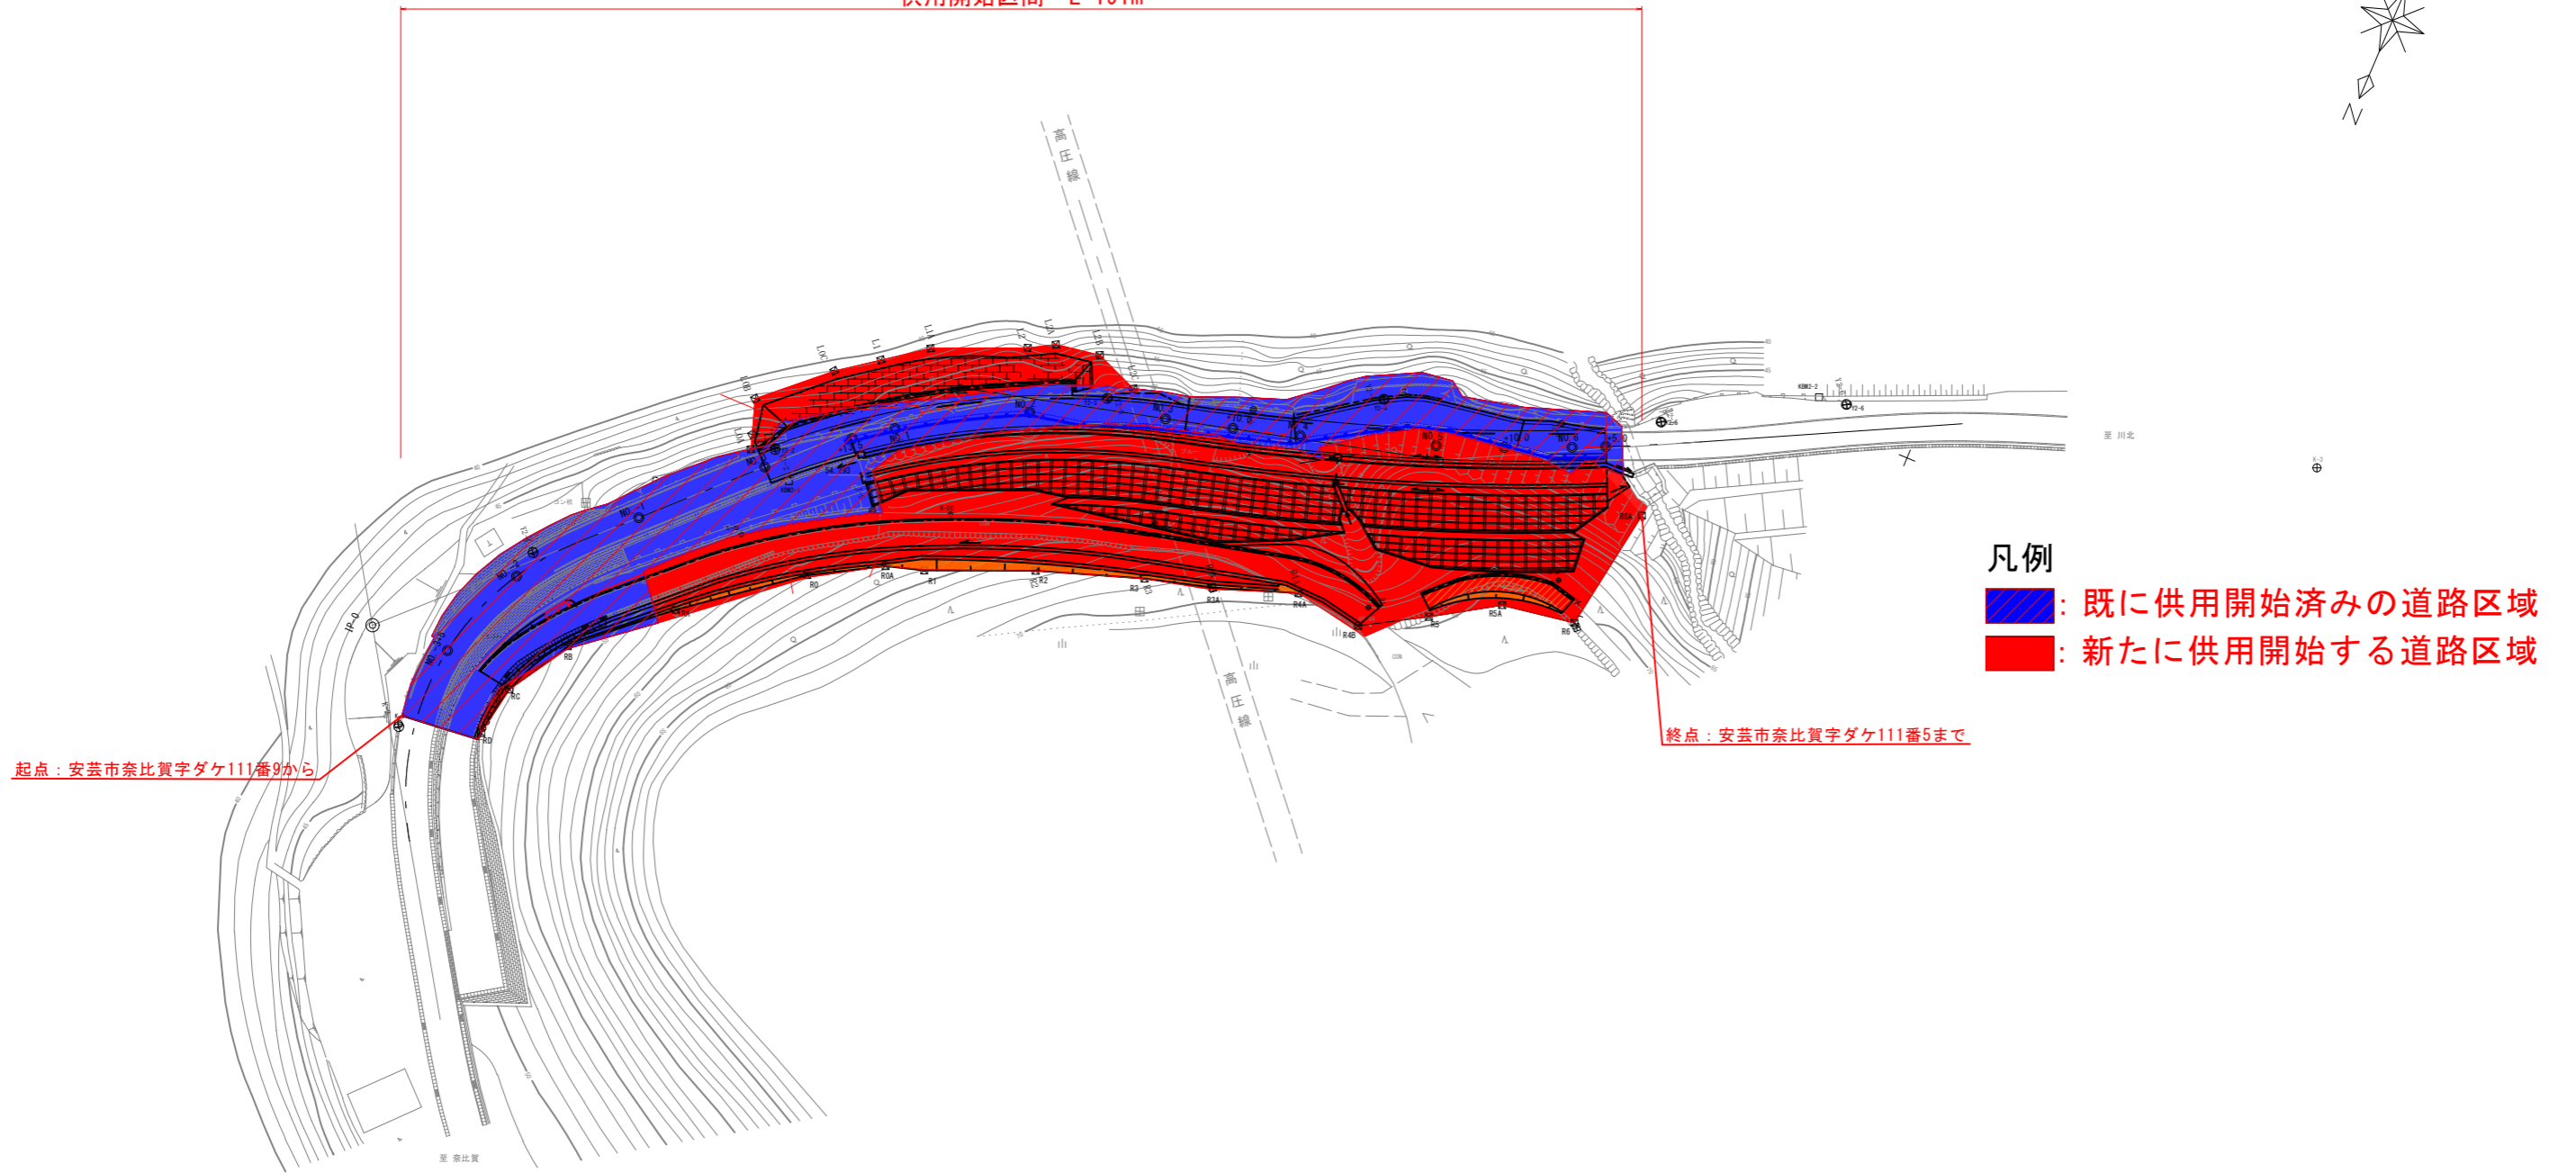

## 凡例

- 既に供用開始済みの道路区域
- 新たに供用開始する道路区域

## 高知県

工事種別	県道奈比賀川北線 防災・安全交付金工事		
図面名称	平面図1/1(第2工区)	縮尺	1:1000
路線名	県道奈比賀川北線		
工事箇所	安芸市 奈比賀		
設計種別		図面	
事務所名	高知県安芸土木事務所	番号	
会社名			