


道路区域変更図 S=1:500

南国市 稲生 大清水

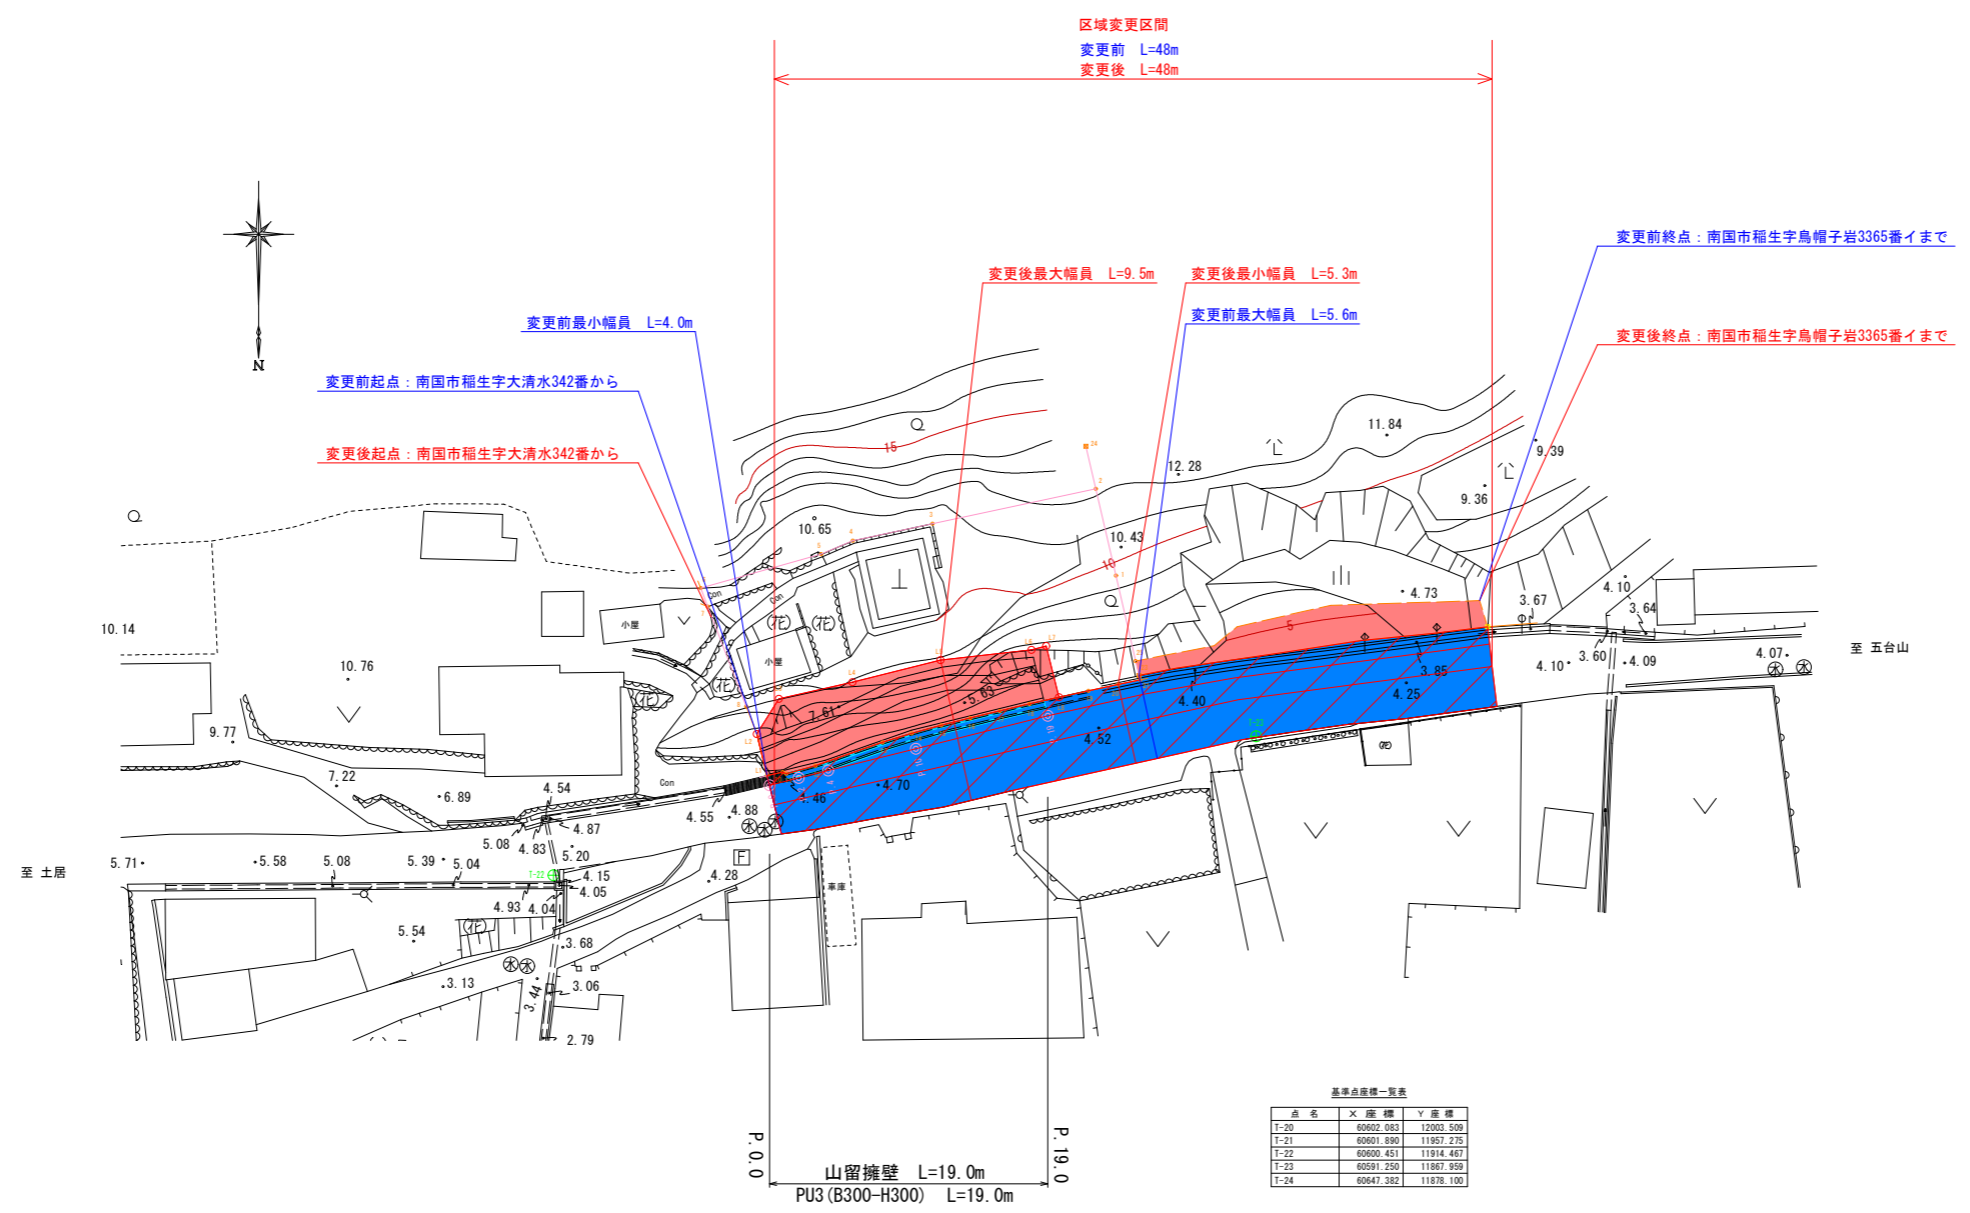

高知県			
工事種別	工事 号		
図面名称	平面図	縮尺	S=1:500
路線河川名	県道土居五台山線		
工事箇所	高知県 南国市 稲生		
設計種別		図面番号	1
事務所名	高知県中央東土木事務所		
会社名			