


県道伊野仁淀線 区域変更図 S=1:1000

凡例  
■ 既に道路の区域となっている部分  
■ 新たに道路の区域となる部分

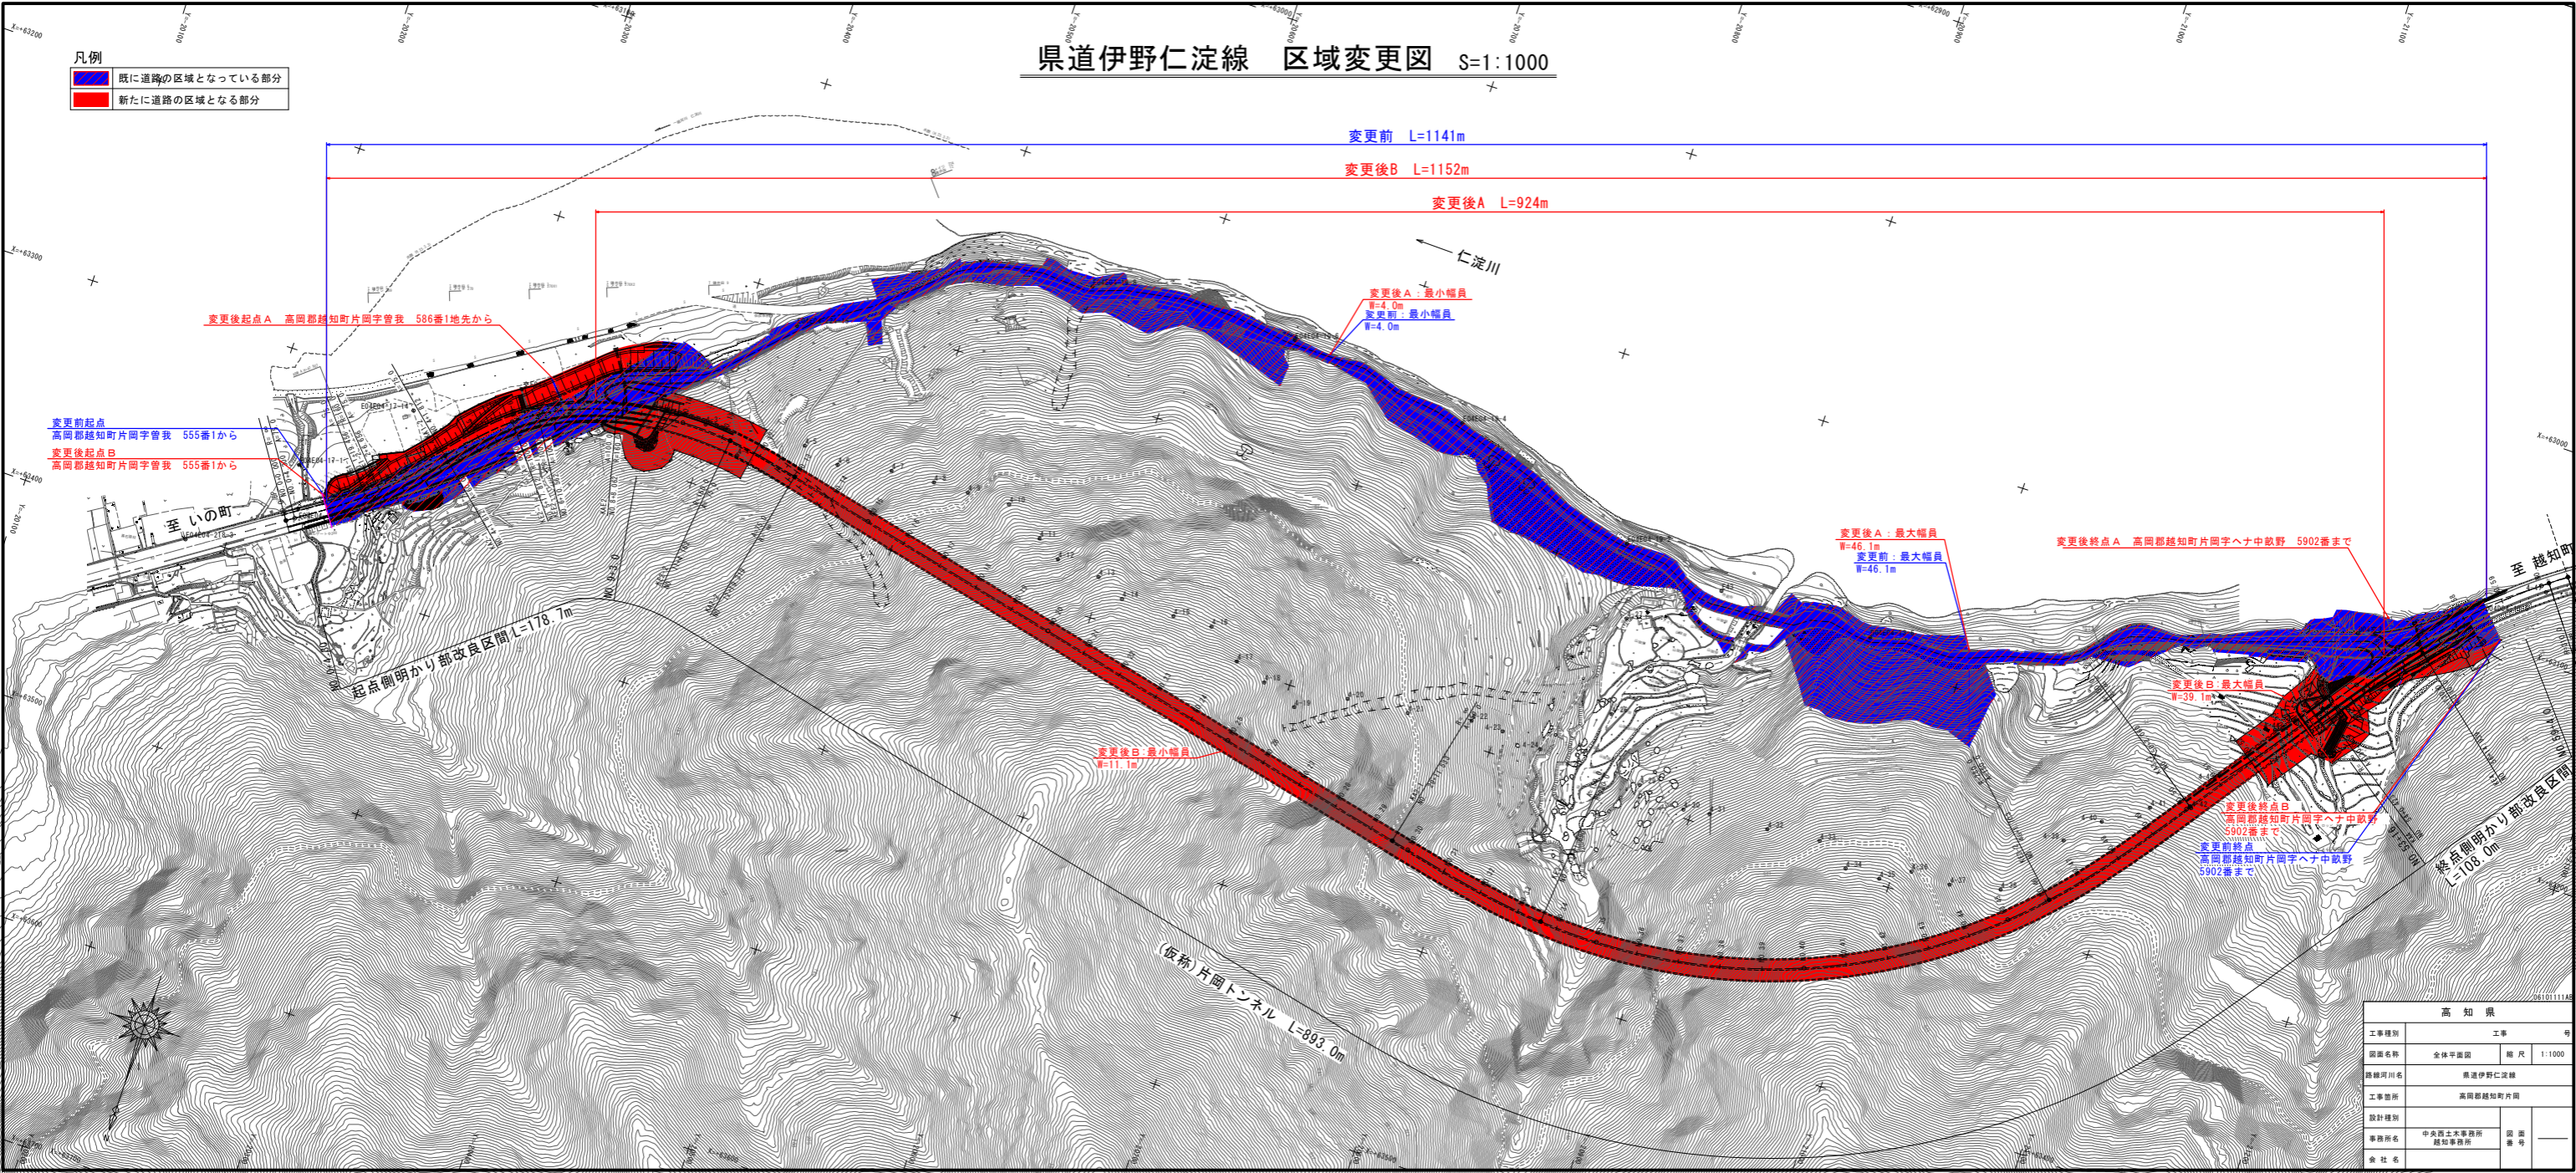

高知県	
工事種別	工事
道路名称	全体平面図 縮尺 1:1000
路線河川名	県道伊野仁淀線
工事箇所	高岡郡越知町片岡
設計種別	
事務所名	中央西土木事務所 高知事務所
業社名	