


供用開始平面図 S=1:500

高知県高知市土佐山

(E016A210)

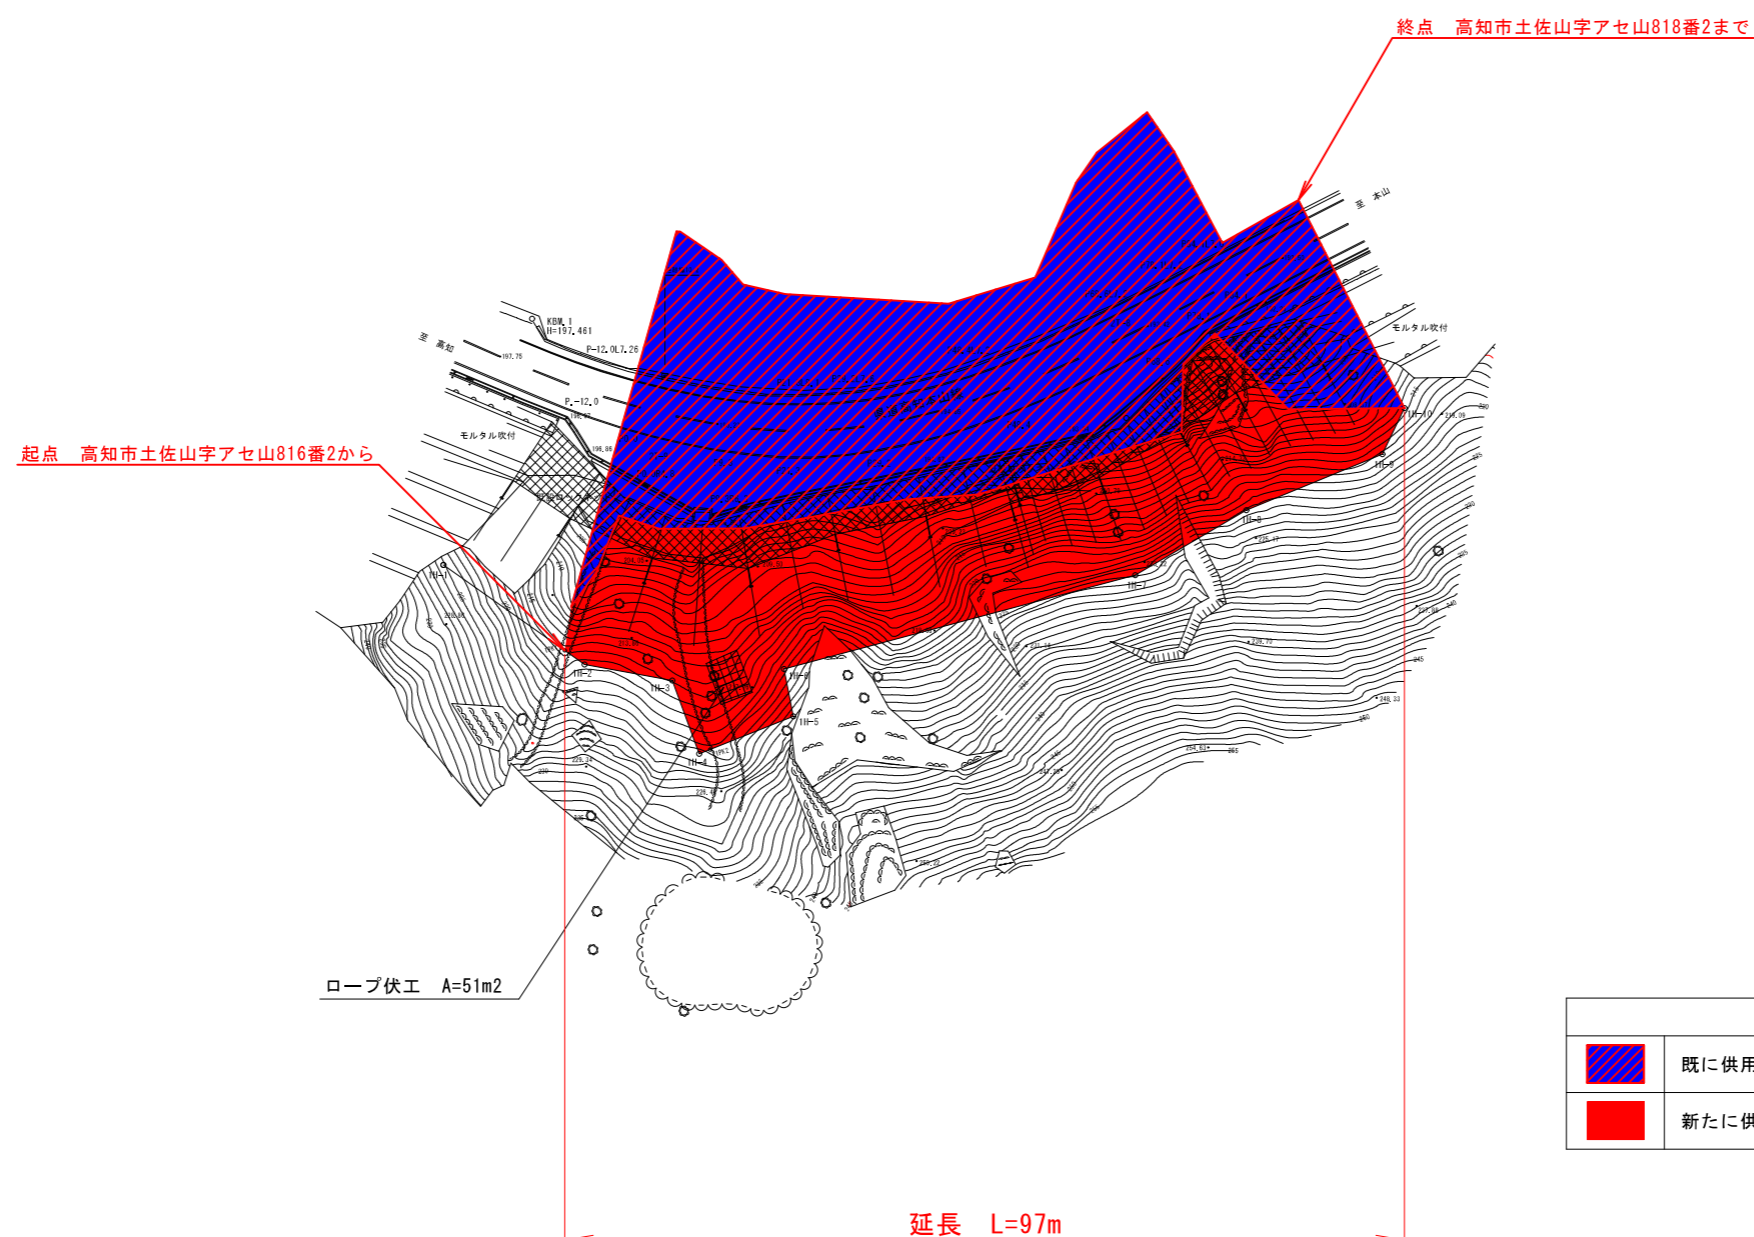

基準点座標リスト

点名	X座標	Y座標	備考
21-7	68884.473	3748.617	4級基準点
21-8	68844.523	3781.204	4級基準点
21-9	68793.890	3822.579	4級基準点
基準=2019高知土木006	68702.628	3827.145	2級基準点

基点座標リスト

点名	X座標	Y座標	備考
11-12.0	6879.892	3826.772	
110.0	6878.859	3826.421	
110.3	6880.509	3827.219	
1121.3	6882.646	3824.200	
1123.2	68819.867	3826.661	
1148.4	68835.665	3809.825	
1168.6	68850.181	3785.920	
1178.1	68856.737	3788.978	
1184.1	68860.831	3784.606	

方向点座標リスト

点名	X座標	Y座標	備考
11-12.0.0L7.20	68780.522	3821.539	
110.084.8	68781.848	3833.222	
110.308.3	68802.210	3833.412	
1121.384.1	68809.200	3816.784	
1123.237.5	68815.840	3813.845	
1148.487.2	68830.818	3804.078	
1168.687.2	68844.814	3791.107	
1178.187.2	68851.814	3784.018	
1184.187.0	68855.655	3779.083	

用敷輪転機座標リスト

点名	X座標	Y座標	備考
111-1	68772.601	3853.248	
111-2	68784.655	3859.208	
111-3	68806.309	3857.250	
111-4	68812.995	3885.196	
111-5	68823.012	3856.296	
111-6	68819.877	3850.549	
111-7	68859.156	3823.181	
111-8	68870.028	3810.042	
111-9	68881.286	3796.534	
111-10	68885.024	3790.115	

凡例

	既に供用開始済みの道路区域
	新たに供用開始する道路区域

高 知 県			
工事種別			
図面名称	供用開始平面図	縮尺	1:500
路線名	県道高知本山線		
工事箇所	高知県 高知市 土佐山		
設計種別			
事務所名	高知県高知土木事務所	図面番号	—
会社名			