


県道前浜植野線立田交差点 計画平面図

高知県 南国市 立田 S=1:250

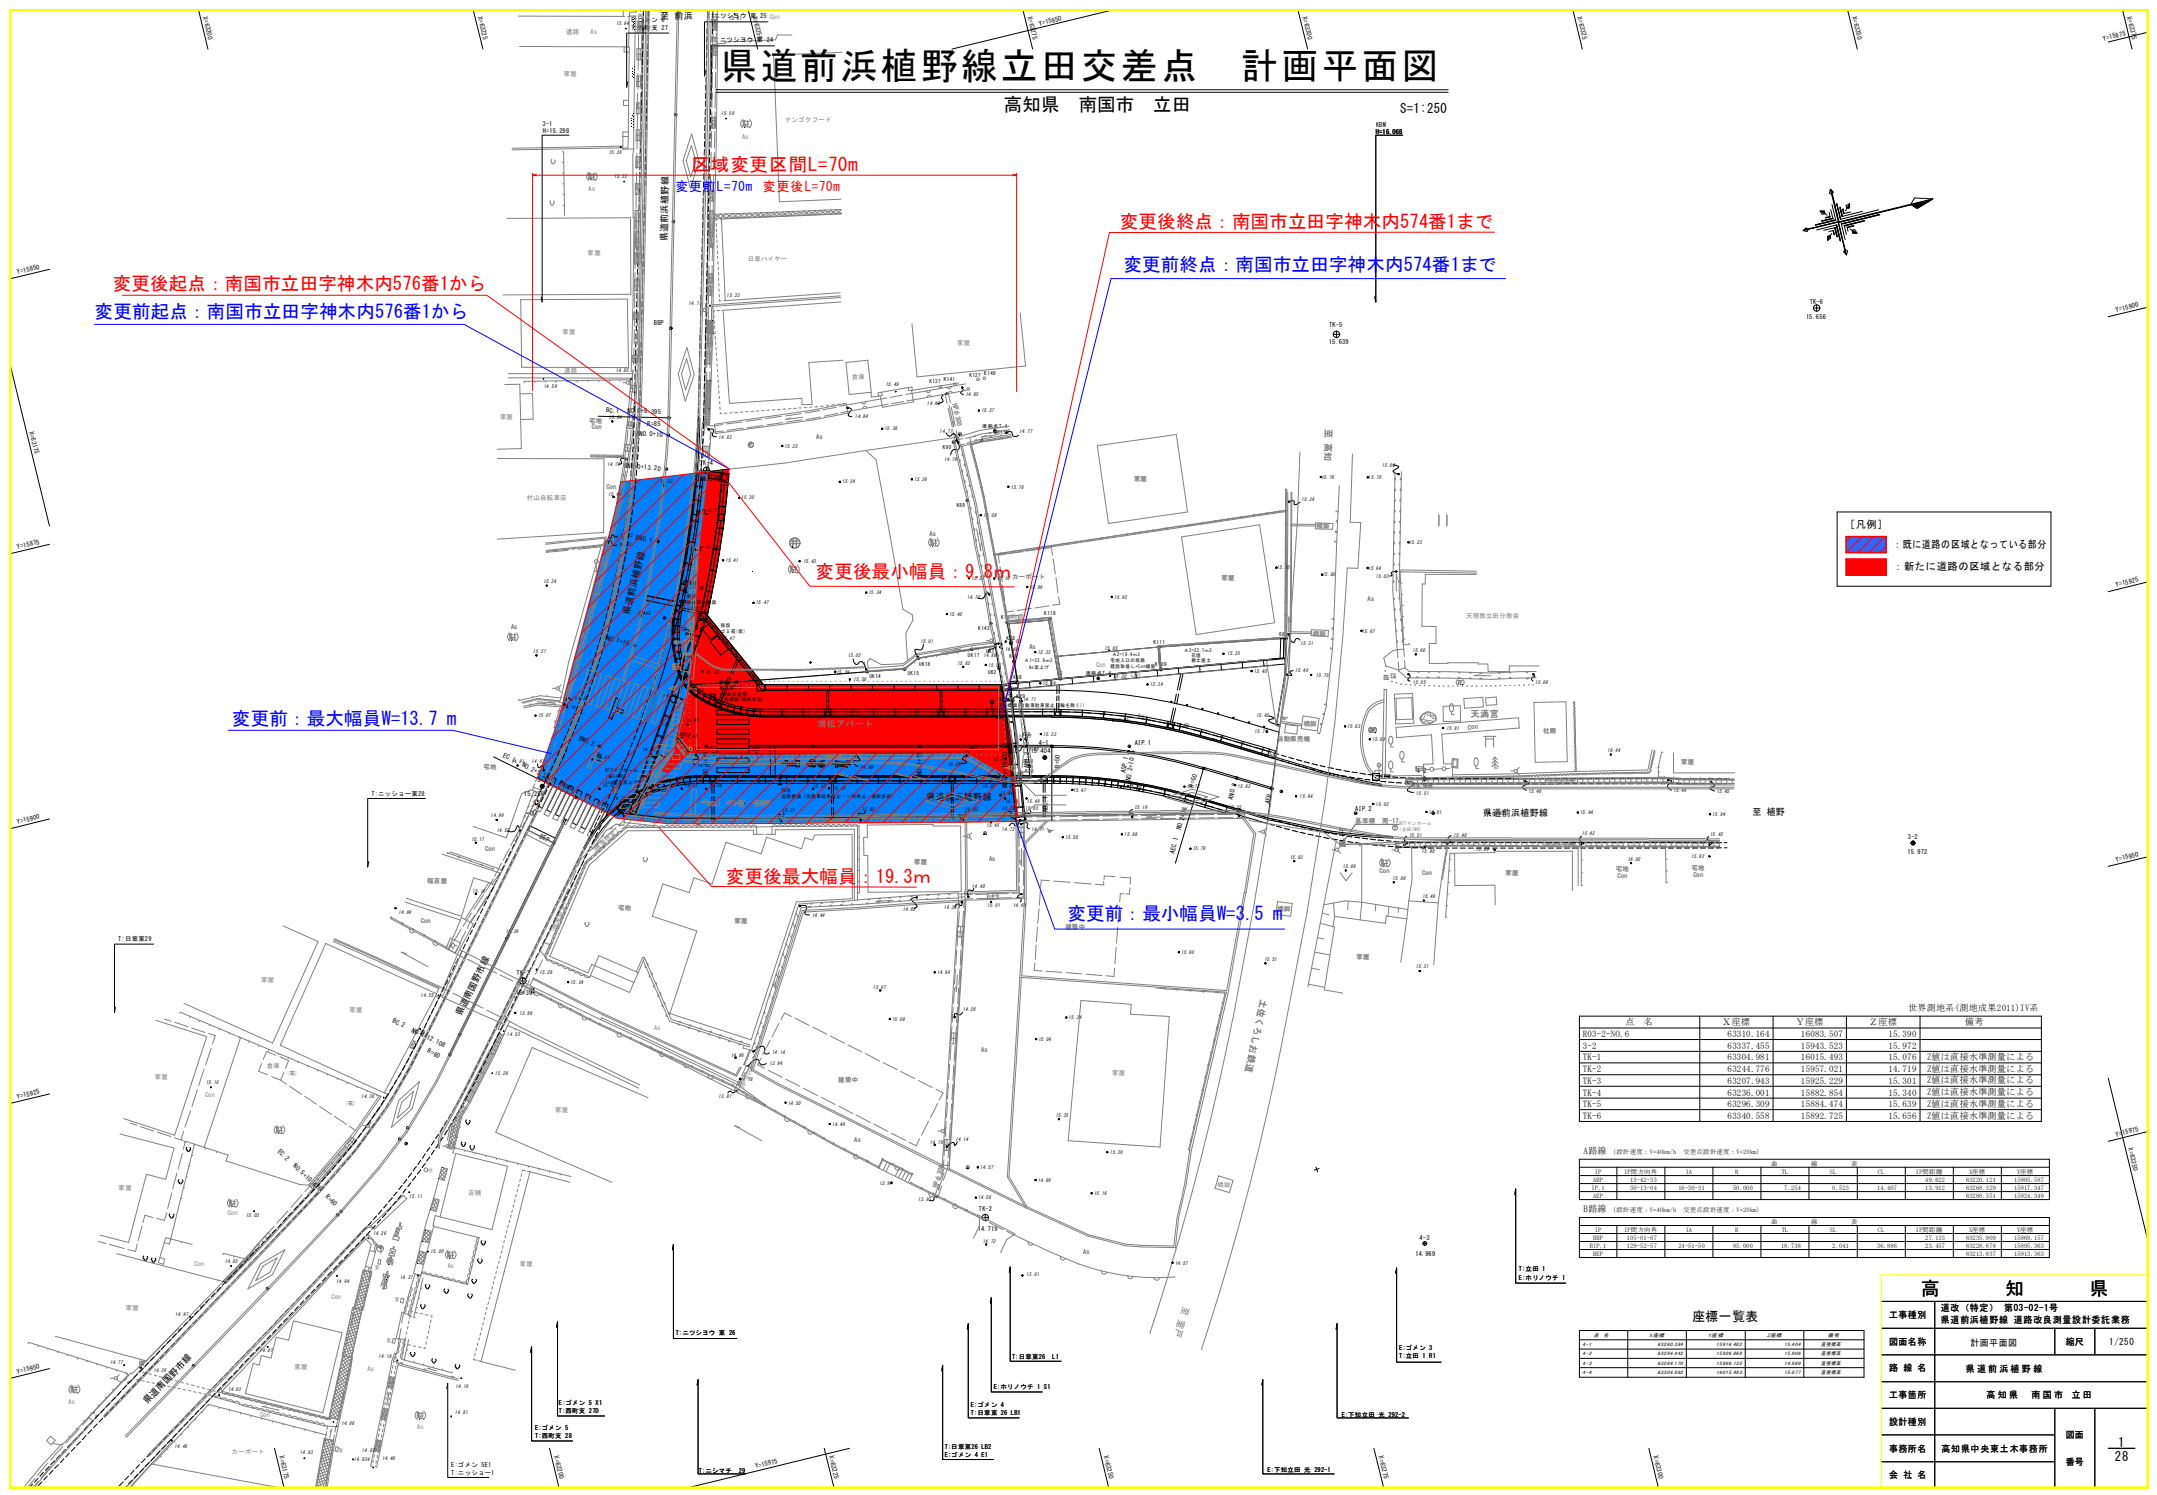

変更後起点：南国市立田字神木内576番1から
変更前起点：南国市立田字神木内576番1から

区域変更区間L=70m
変更前L=70m 変更後L=70m

変更後終点：南国市立田字神木内574番1まで

変更前終点：南国市立田字神木内574番1まで

変更後最小幅員：9.8m

変更前：最大幅員W=13.7 m

変更後最大幅員：19.3m

変更前：最小幅員W=3.5 m

【凡例】

	既に道路の区域となっている部分
	新たに道路の区域となる部分

世界測地系(測地成果2011)IV系

点名	X座標	Y座標	Z座標	備考
003-2-30.6	63319.164	16063.507	15.290	
G-2	63337.455	15943.523	15.972	
TK-1	63304.081	16015.493	15.076	Z値は直線水準測量による
TK-2	63244.776	15957.021	14.719	Z値は直線水準測量による
TK-3	63207.943	15913.229	15.201	Z値は直線水準測量による
TK-4	63236.001	15882.854	15.340	Z値は直線水準測量による
TK-5	63296.309	15884.474	15.639	Z値は直線水準測量による
TK-6	63340.558	15892.725	15.456	Z値は直線水準測量による

A路線 (線形速度：V=60km/h、交差点設計速度：V=20km/h)

区間	起点	終点	距離	平均速度	標準偏差	標準誤差
道路	13+42.25	18+00.00	4+57.75	1.254	0.523	11.497
歩道	13+42.25	18+00.00	4+57.75	1.254	0.523	11.497

B路線 (線形速度：V=60km/h、交差点設計速度：V=20km/h)

区間	起点	終点	距離	平均速度	標準偏差	標準誤差
道路	12+00.00	15+00.00	3+00.00	1.000	0.000	0.000
歩道	12+00.00	15+00.00	3+00.00	1.000	0.000	0.000

座標一覧表

点名	X座標	Y座標	Z座標	備考
A1	63302.248	15916.002	15.499	基準点
A2	63302.248	15916.002	15.499	基準点
A3	63302.248	15916.002	15.499	基準点
A4	63302.248	15916.002	15.499	基準点

高知県

工事種別 運改(特定)第03-02-1号
県道前浜植野線 道路改良測量設計委託業務

図面名称 計画平面図 縮尺 1/250

路線名 県道前浜植野線

工事箇所 高知県 南国市 立田

設計種別

事務所名 高知県中央土木事務所 図面 1/28

会社名 番号