


平面図 S=1:200

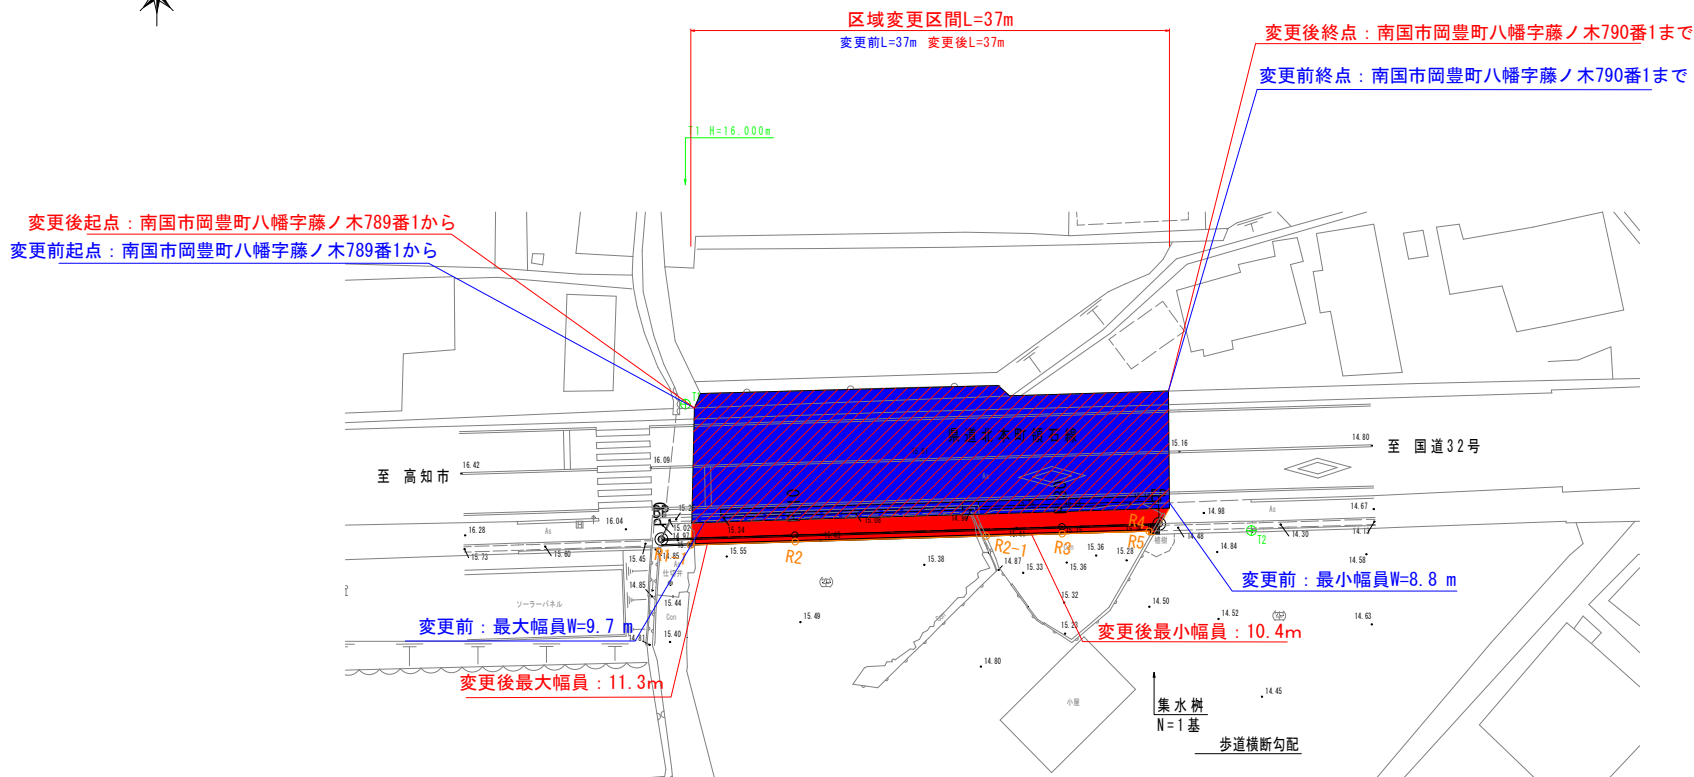

[凡例]

	: 既に道路の区域となっている部分
	: 新たに道路の区域となる部分

高知県			
工事種別	工事番号		
図面名称	平面図	縮尺	図示
路線河川名	泉道北本町領石線		
工事箇所	高知県 南国市 岡豊町 八幡		
設計種別			
事務所名	高知県中央東土木事務所	図面番号	—
会社名			