


# 平面図

S=1:1000

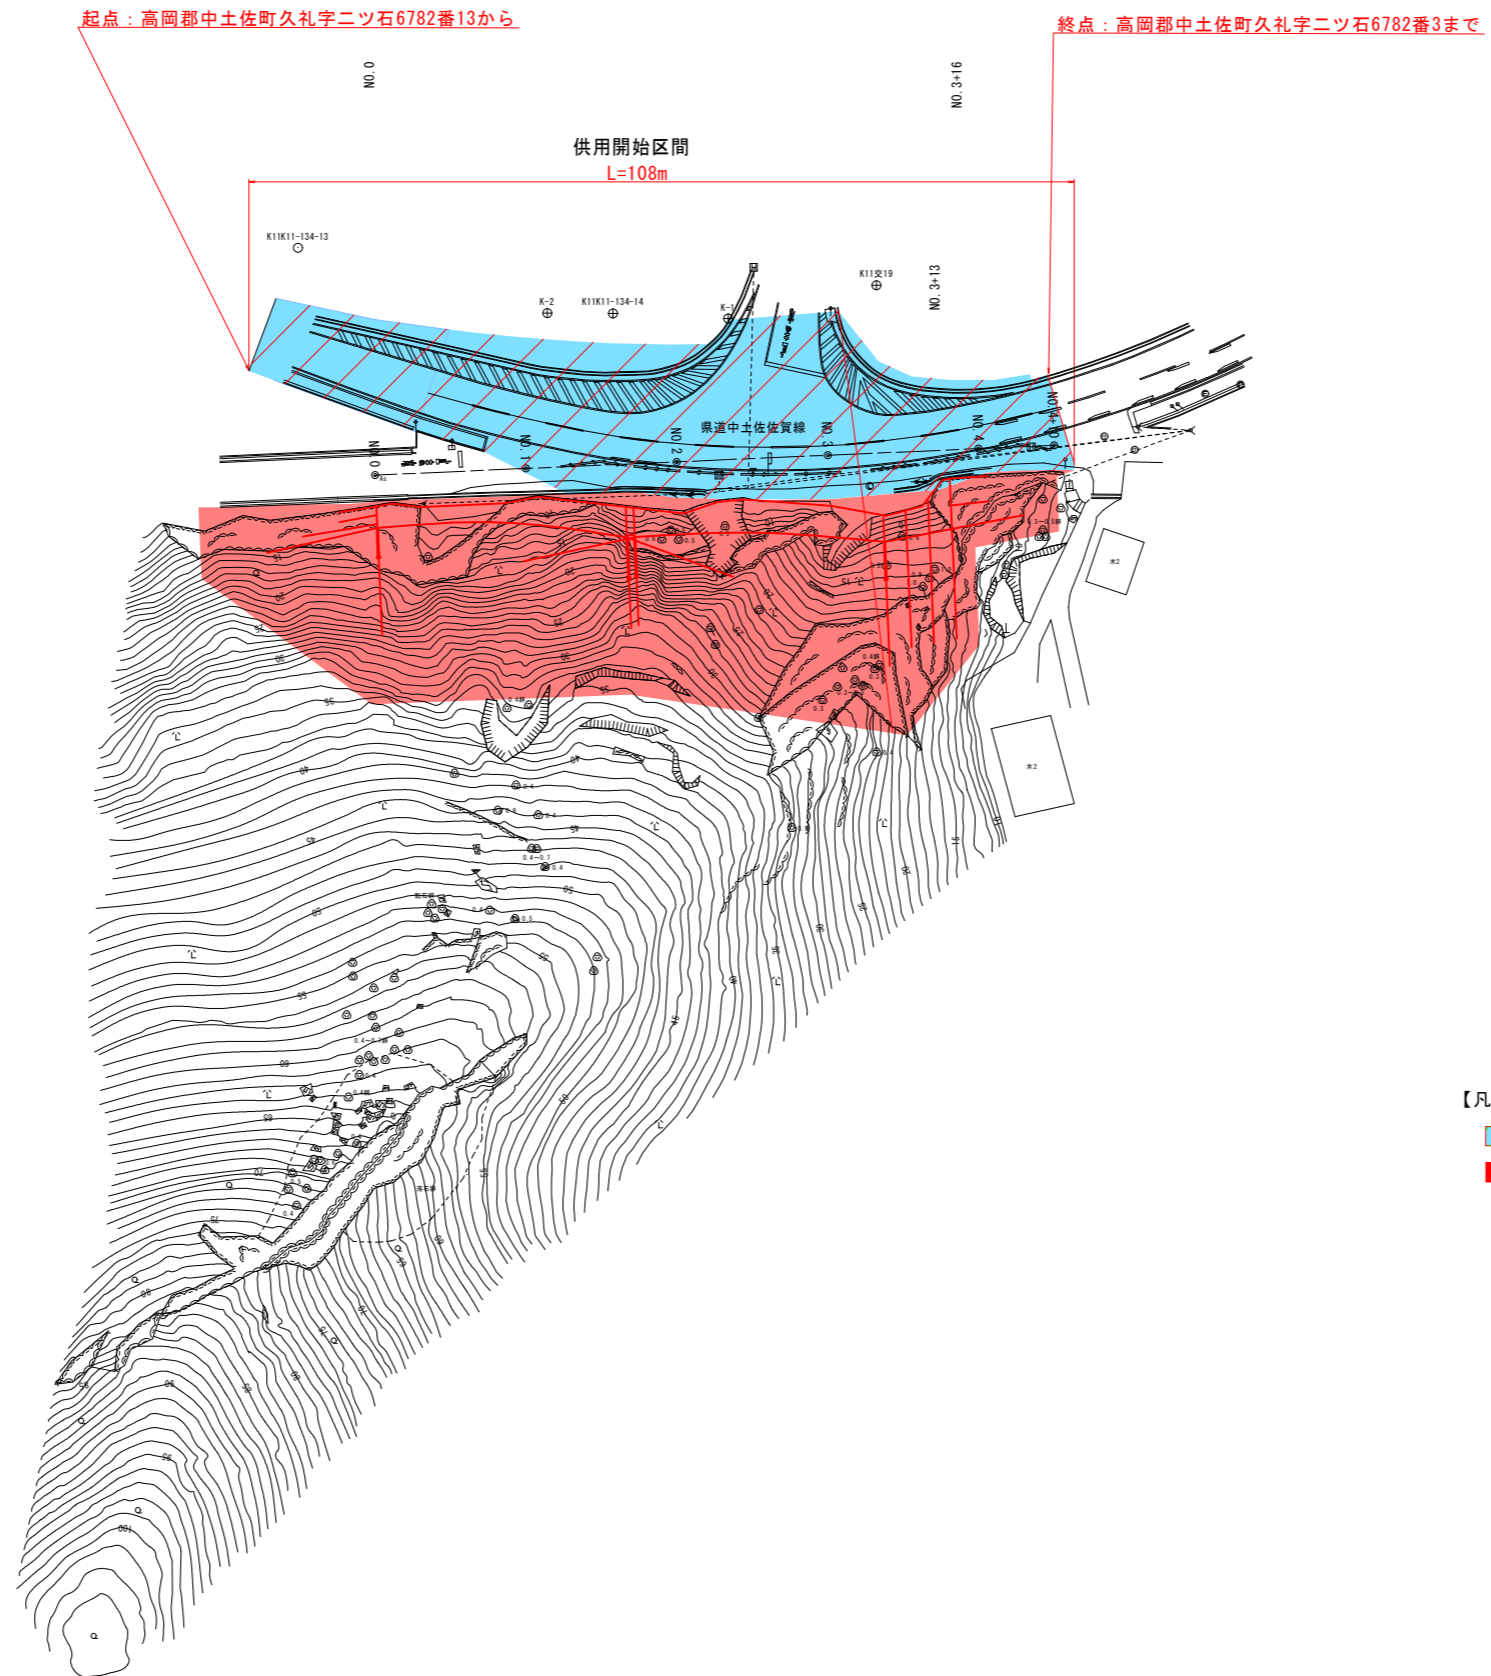

【凡例】

- : 既に供用開始済みの道路区域
- : 新たに供用開始する道路区域

高 知 県			
工事種別	工 事 号		
図面名称	計画平面図	縮尺	S=1:1000
路線河川名	県道中土佐佐賀線		
工事箇所	高知県高岡郡中土佐町久礼		
設計種別			
事務所名	高知県須崎土木事務所	図面番号	1 / 1
会社名			