


平面図

S=1:1000

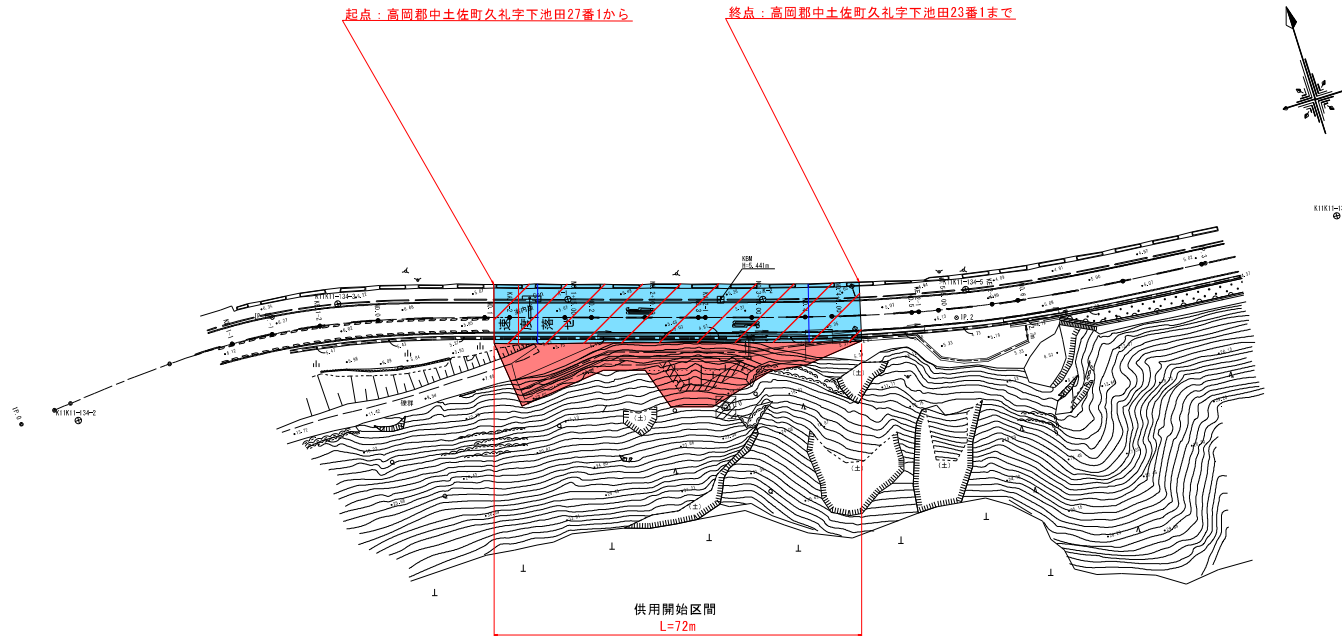

【凡例】

- 既に供用開始済みの道路区域
- 新たに供用開始する道路区域

高知 県			
工事種別	工事		
図面名称	平面図	縮尺	S=1:1000
路線河川名	県道中土佐佐賀線		
工事箇所	高知県 高知郡 中土佐町 久礼		
設計種別			
事務所名	高知県環境土木事務所	図面番号	1/1
会社名			