


国道195号供用開始平面図

S=1:500

香美市 物部町 別府 字宮ノ西

- 既に供用開始済みの道路区域
- 新たに供用開始する道路区域

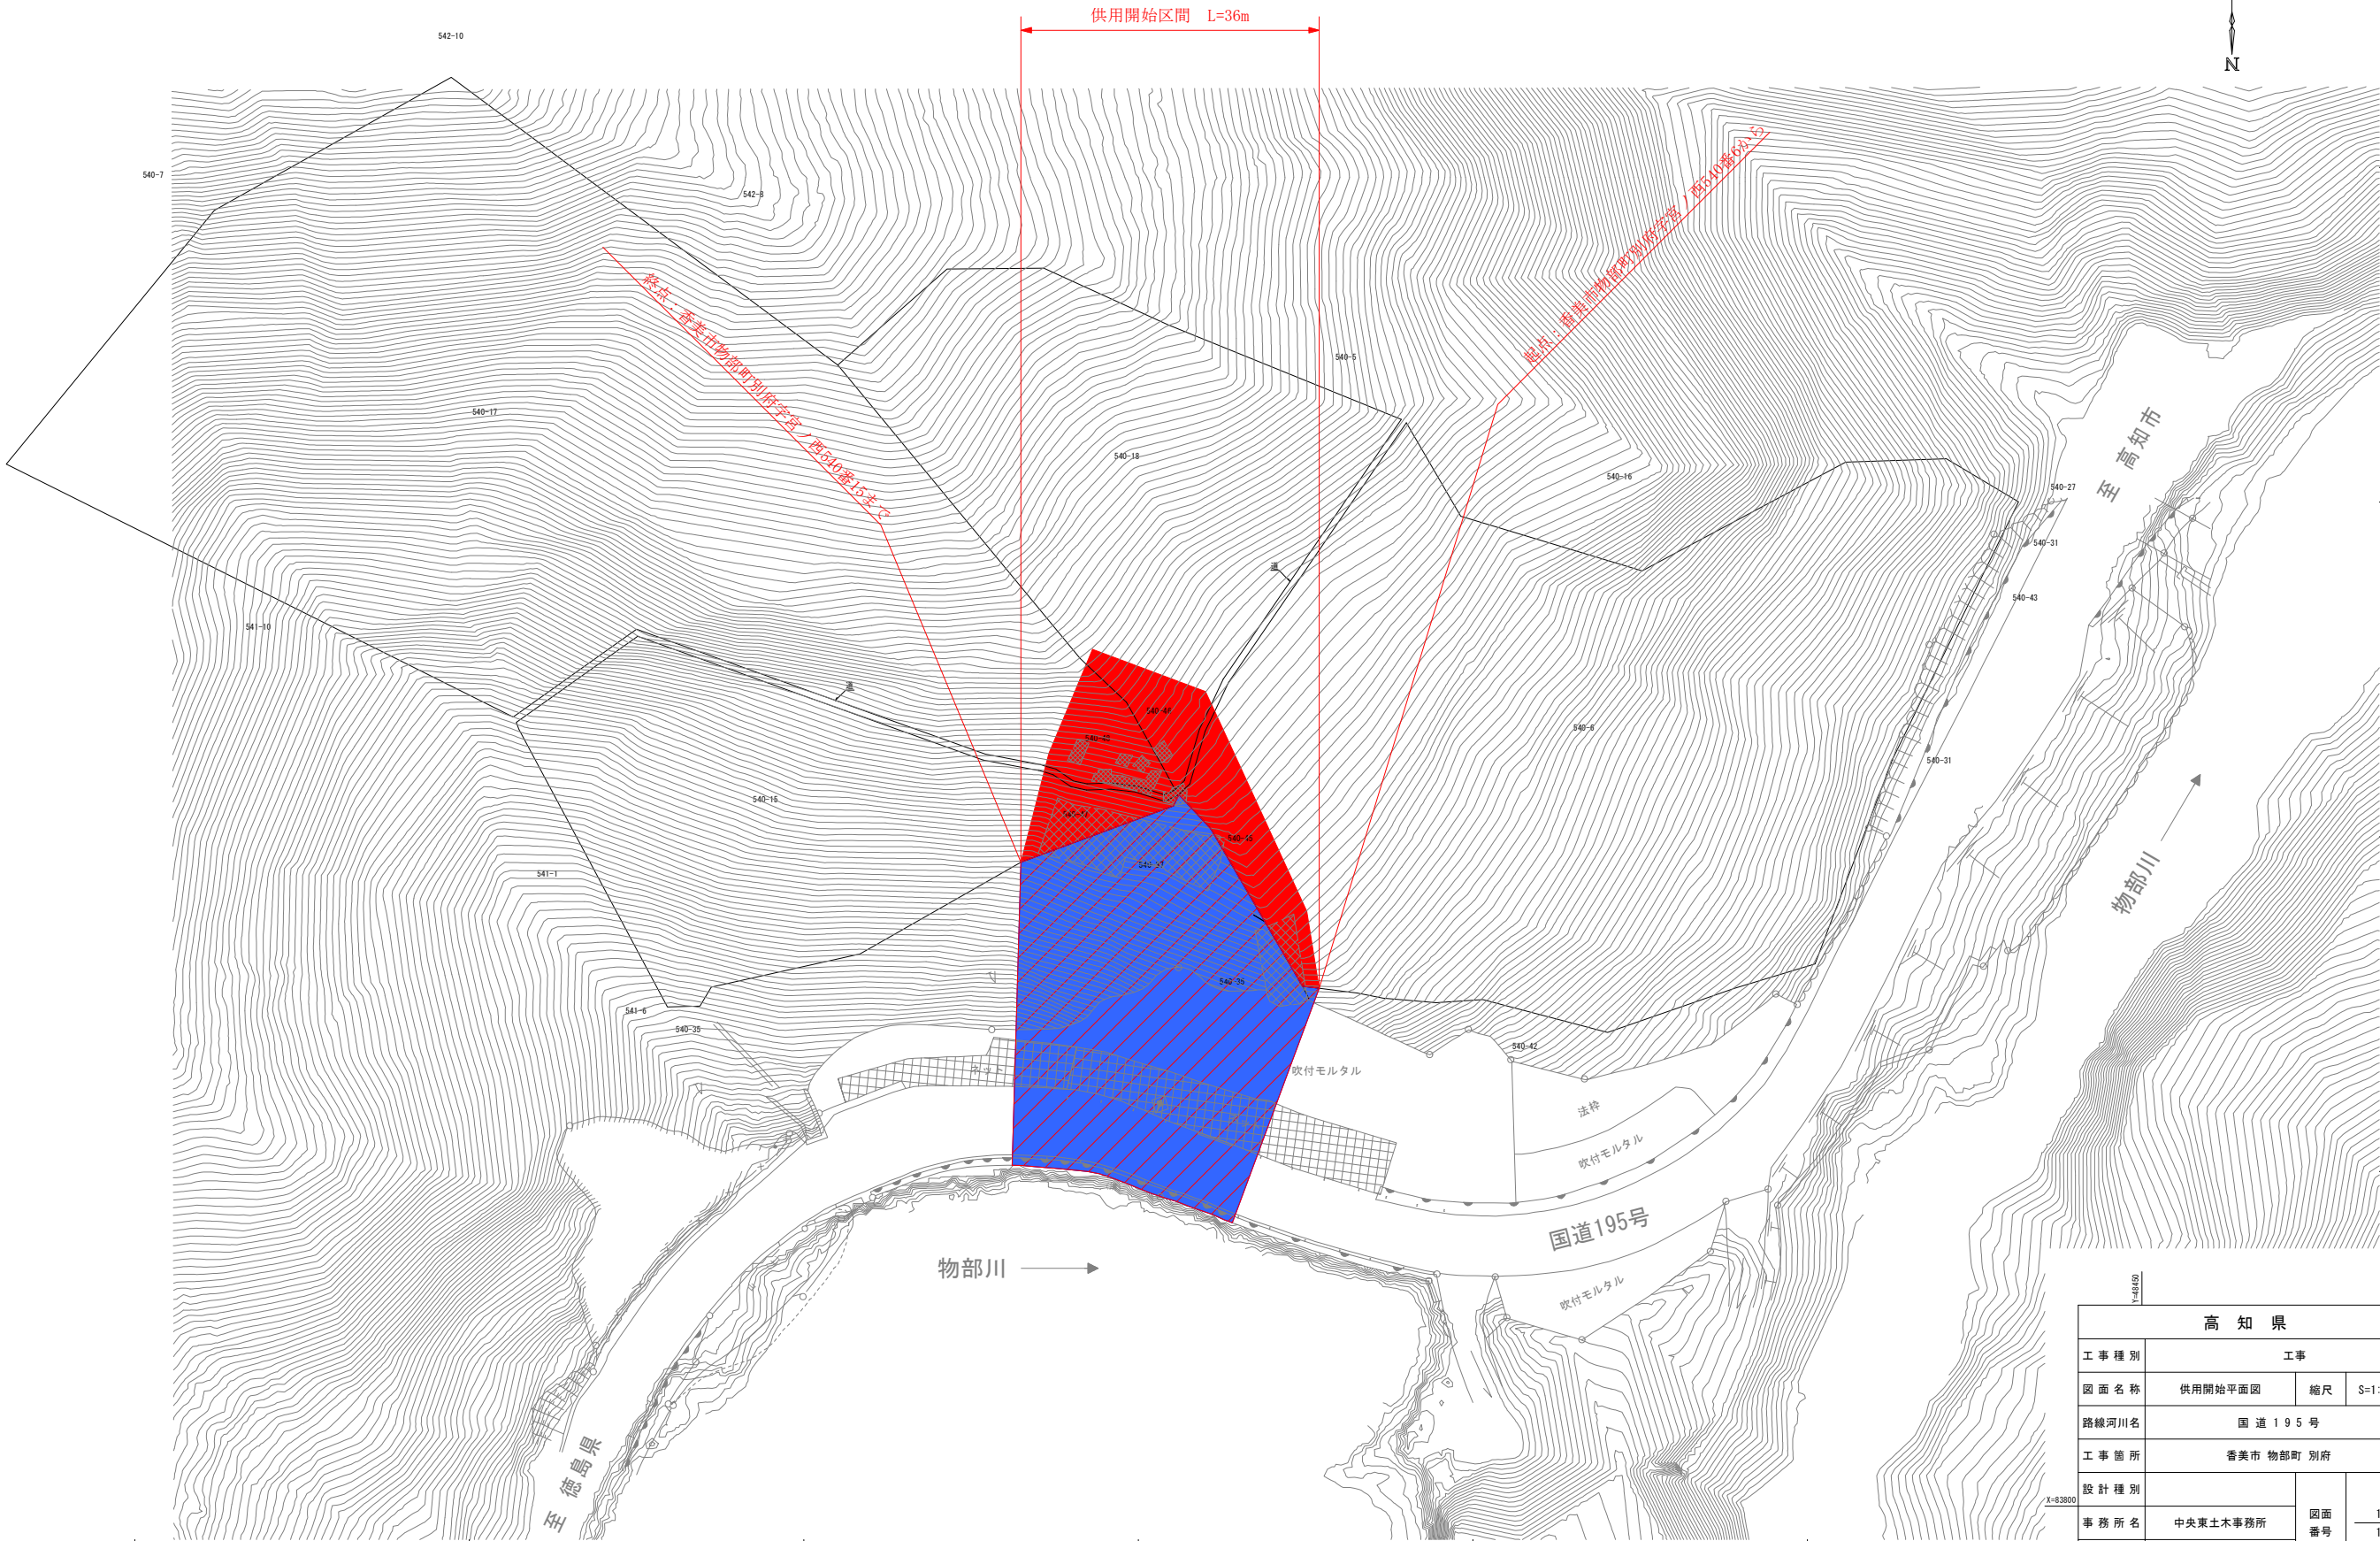

高 知 県			
工事種別	工 事 号		
図面名称	供用開始平面図	縮尺	S=1:500
路線河川名	国 道 1 9 5 号		
工事箇所	香美市 物部町 別府		
設計種別			
事務所名	中央東土木事務所	図面番号	1
会社名			1