


供用開始区間 L=90m

起点:高岡郡四万十町寺野字ホケ口623番3から

終点:高岡郡四万十町寺野字竹淵ノ平山621番2地先まで

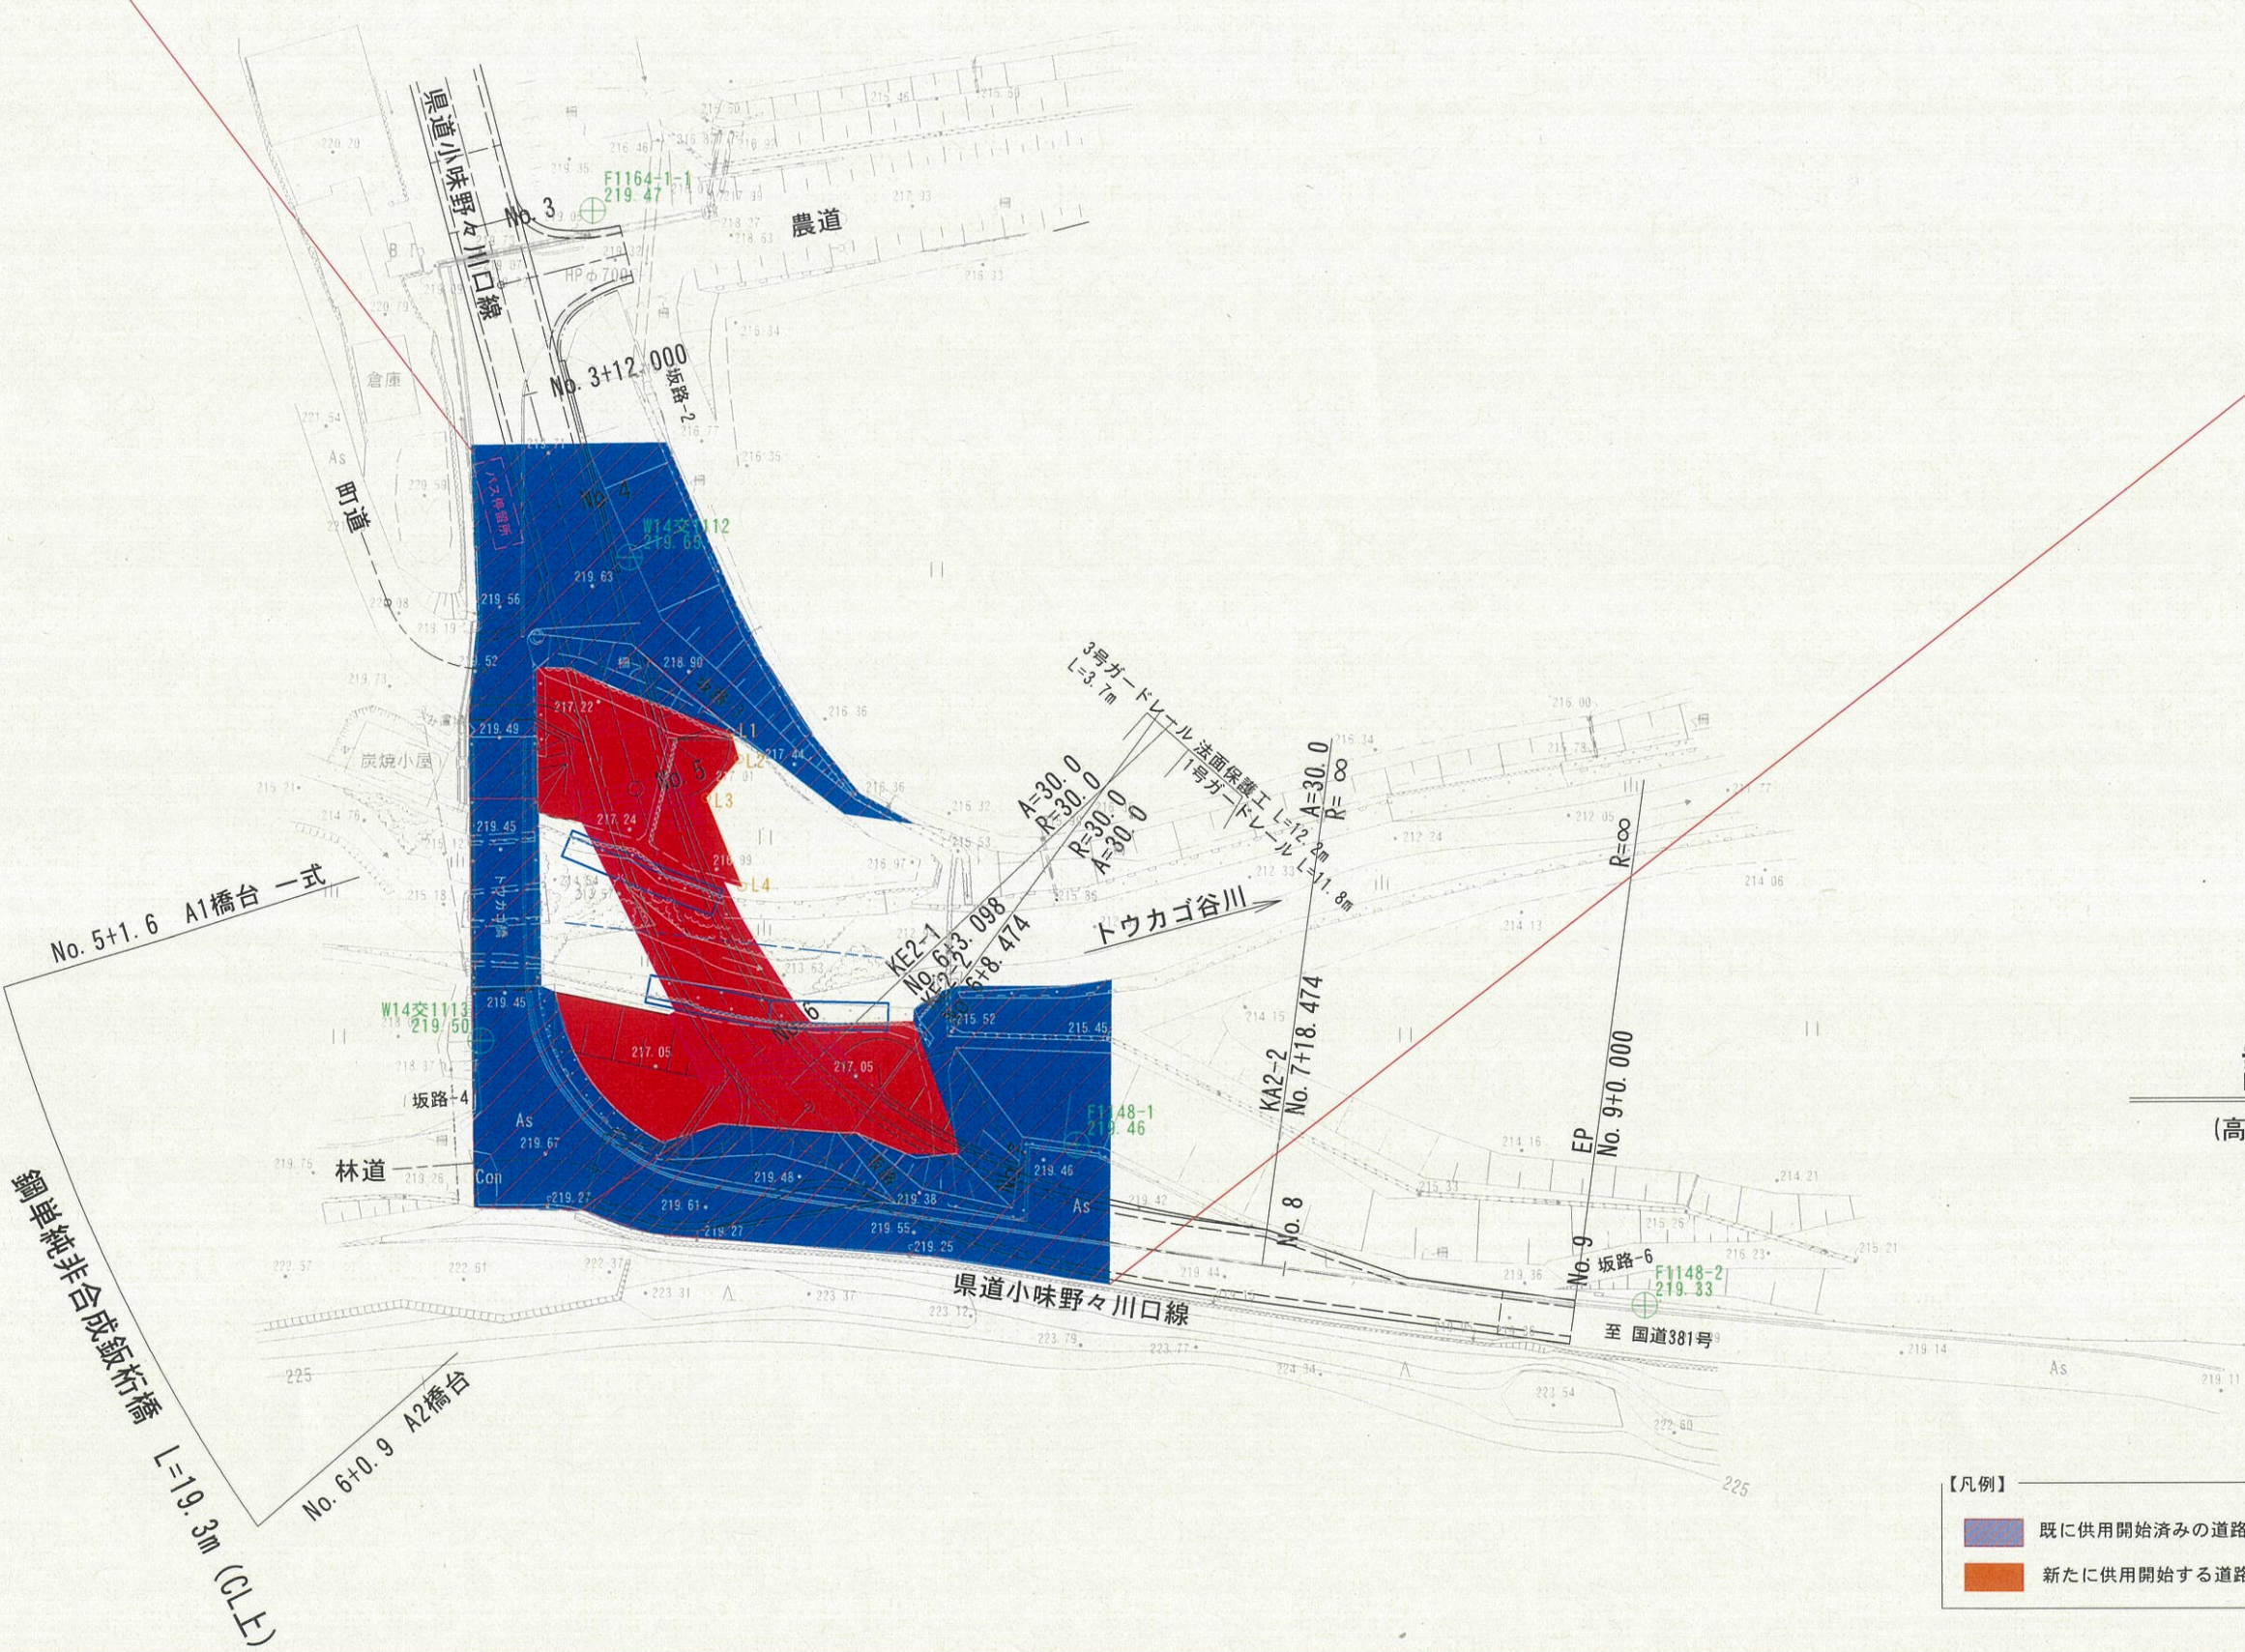


地籍図番号と角点座標一覧表

点名	X	Y
F1164-1	24429.985	-29251.687
W14交1112	24372.824	-29292.643
W14交1113	24369.591	-29326.294
F1148-1	24322.513	-29307.697
F1148-2	24285.825	-29292.269
F1164-1-1	24388.246	-29276.184

設計終点

計画平面図 S=1:500
(高岡郡四万十町寺野地内)

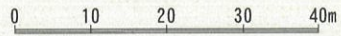

- 【凡例】
- 既に供用開始済みの道路区域
 - 新たに供用開始する道路区域

道路詳細設計

高 知 県			
工事種別			
図面名称	計画平面図	縮尺	S=1:500
路線河州名	県道小味野々川口線		
工事箇所	高岡郡四万十町寺野		
設計種別			
事務所名	高知県須崎土木事務所 四万十町事務所	図面 番号	
会 社 名			