


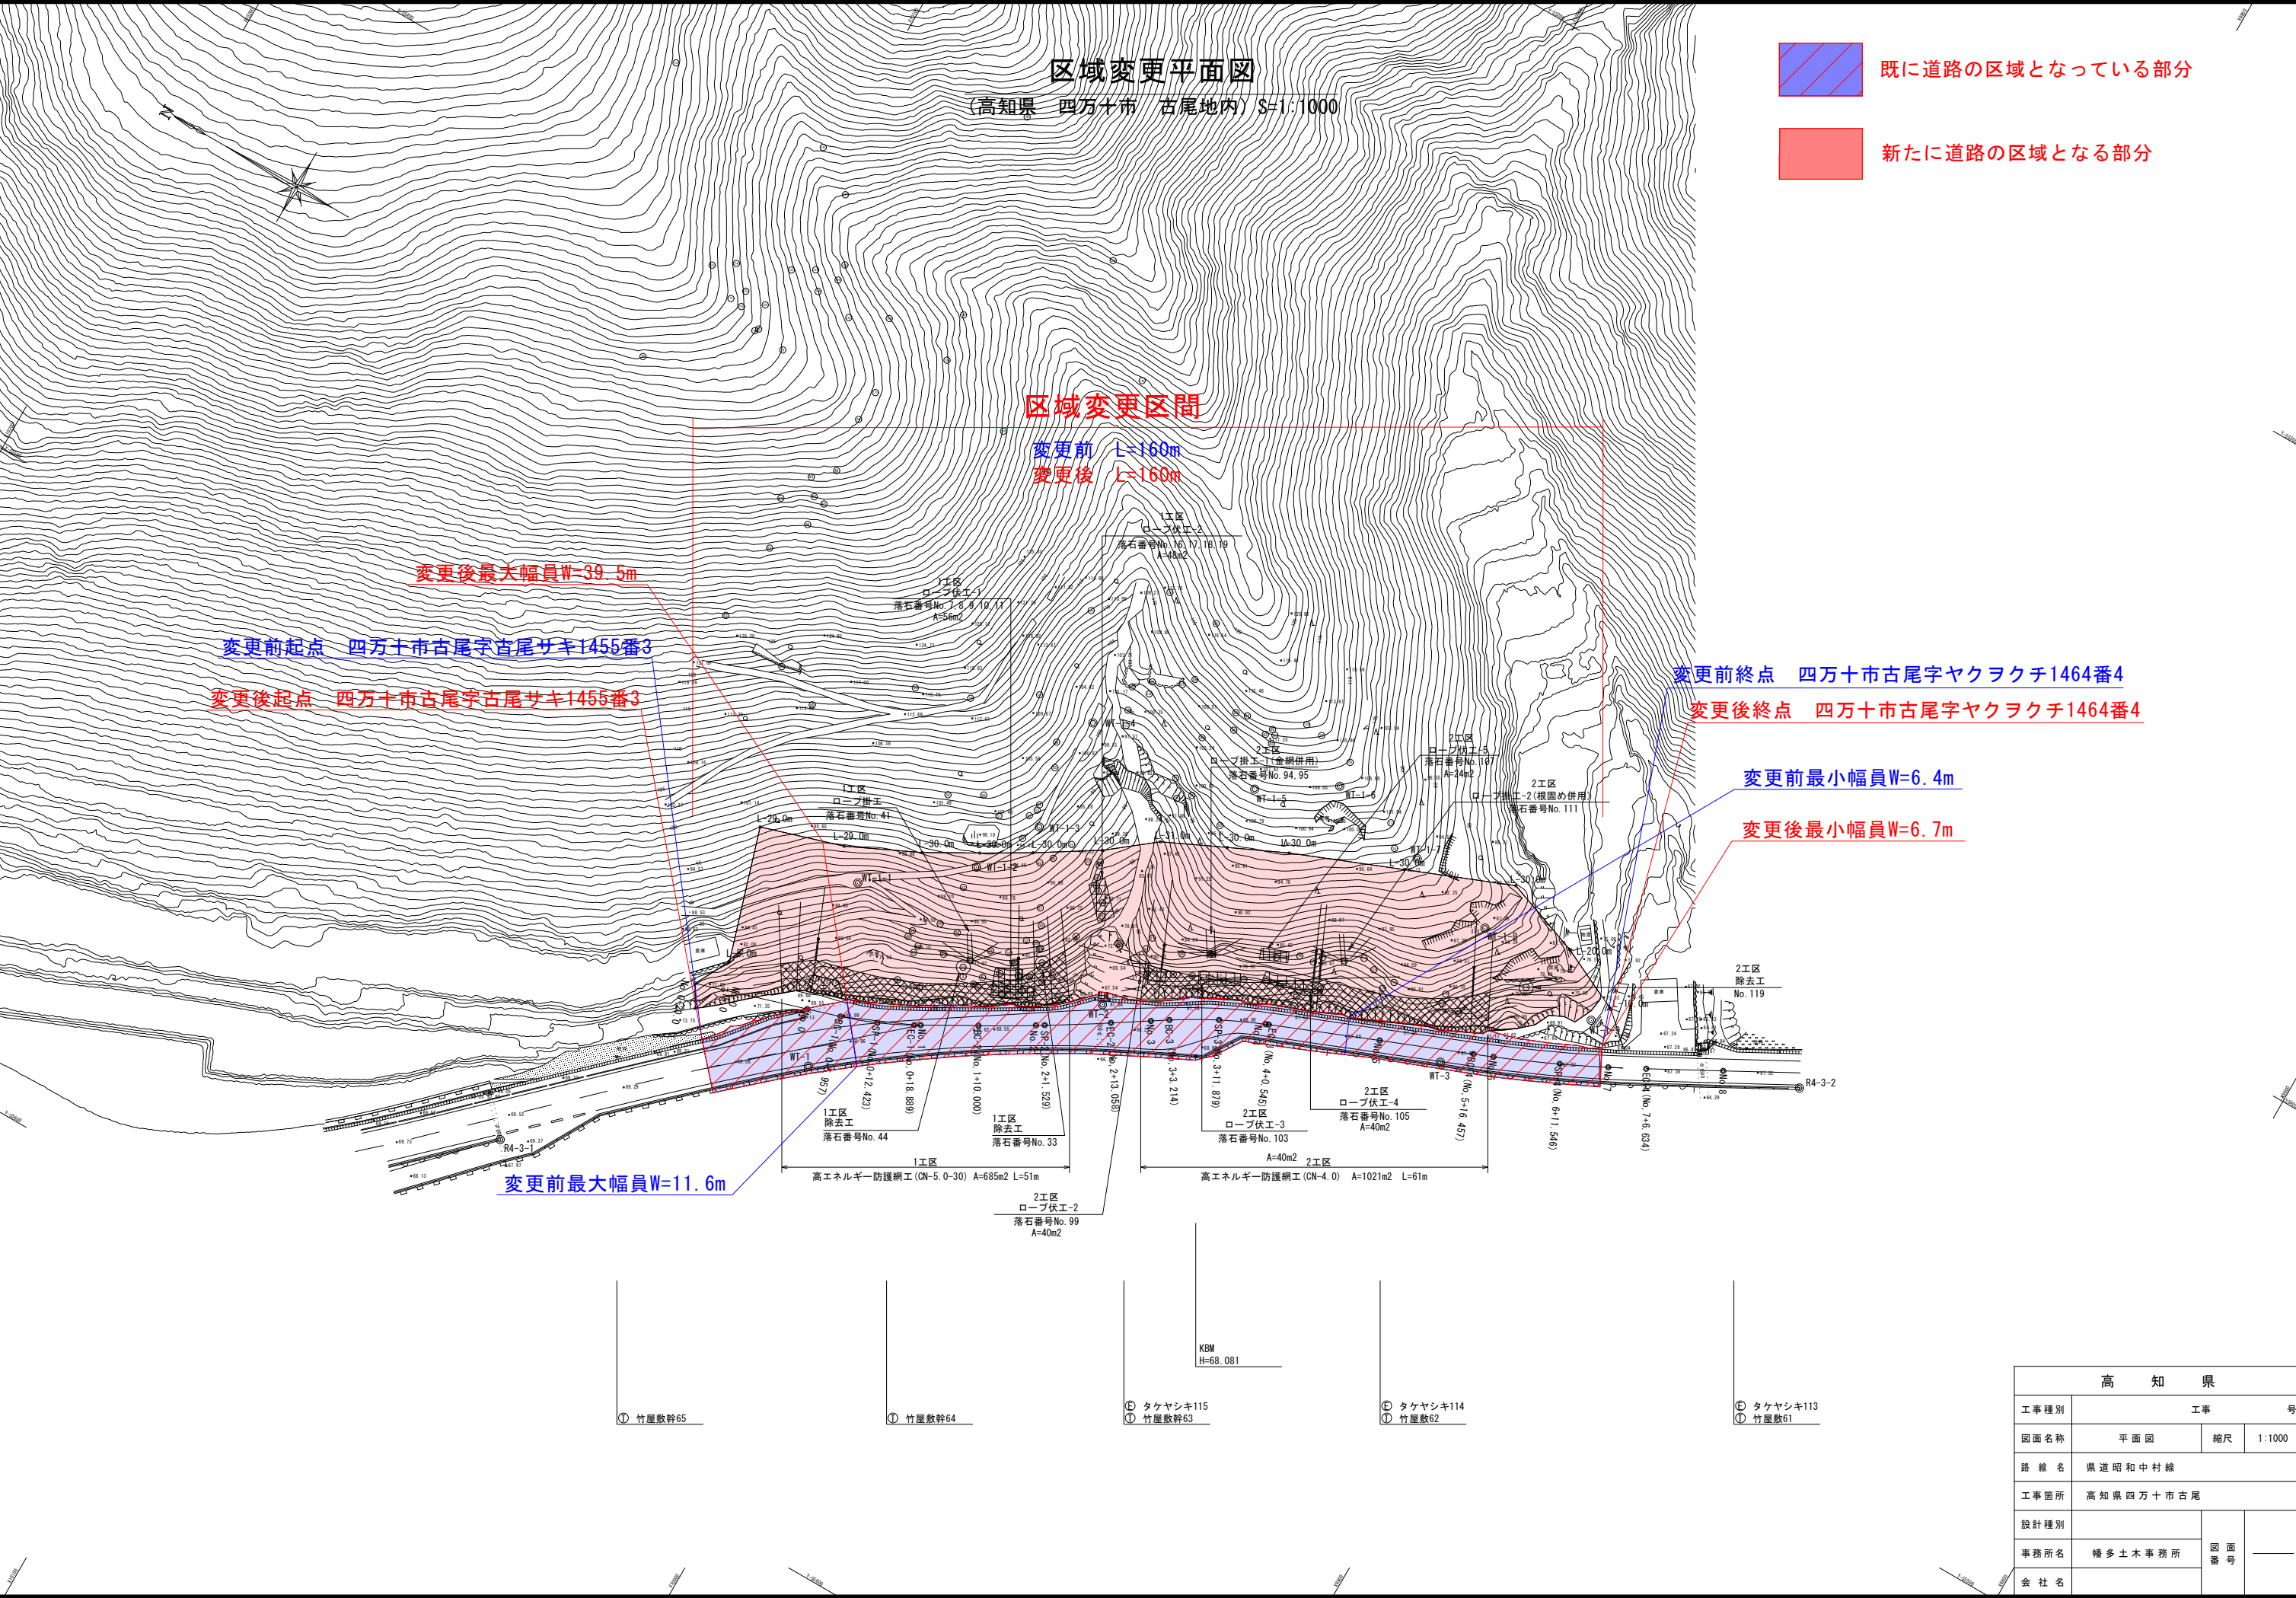

高 知 県			
工事種別	工 事 号		
図面名称	平面図	縮尺	1:1000
路 線 名	県道昭和村線		
工事箇所	高知県四万十市古尾		
設計種別		図 面 号	_____
事務所名	幡多土木事務所		
会 社 名			