


7 高都計第 540 号

令和 7 年 12 月 22 日

高知県都市計画審議会会長 様

高 知 県 知 事

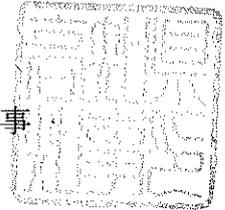

高知広域都市計画道路（3・6・94号 波川加茂線）の変更について

このことについて、都市計画法第 21 条第 2 項において準用する同法第 18 条第 1 項の規定により、別紙のとおり審議会に付議します。

高知広域都市計画道路の変更（高知県決定）

都市計画道路に3・6・94号波川加茂線を追加する。

種別	名称		位置			区域		構造			備考
	番号	路線名	起点	終点	主な経過地	延長	構造形式	車線の数	幅員	地表式の区間における 鉄道等との交差の構造	
幹線街路	3・6・94	波川加茂線	高知県吾川郡 いの町 波川 字六月バタ	高知県高岡郡 佐川町 岩目地 字長尾	いの町 日高村	約 9,160 m		2車線	7.5～8 m		
	構造形式の内訳		高知県吾川郡 いの町 波川 字六月バタ	高知県吾川郡 いの町 波川 字山田谷		約 500 m	嵩上式		8 m		
			高知県吾川郡 いの町 波川 字山田谷	高知県高岡郡 日高村 下分 字仮屋		約 1,220 m	地下式		7.5 m		
			高知県高岡郡 日高村 下分 字仮屋	高知県高岡郡 日高村 下分 字春月		約 380 m	嵩上式		8 m		
			高知県高岡郡 日高村 下分 字丸田	高知県高岡郡 日高村 下分 字今宮		約 480 m	嵩上式		8 m		
			高知県高岡郡 日高村 下分 字大知寺	高知県高岡郡 日高村 下分 字耕曇		約 600 m	嵩上式		7.5～8 m		
			高知県高岡郡 日高村 下分 字耕曇	高知県高岡郡 日高村 本郷 字金林坊		約 840 m	地下式		7.5 m		
			高知県高岡郡 日高村 岩目地 字森ヤシキ	高知県高岡郡 日高村 九頭 字西岡		約 440 m	嵩上式		7.5～8 m		
						約 4,700 m	地表式		7.5～8 m	JR土讃線と立体交差1箇所	
			なお、日高村本郷字妹背西路地内に出入口を設ける。 なお、日高村岩目地字藤ヶ谷地内に出入口を設ける。							「備考」国道33号に接続 「備考」国道33号に接続	

「区域及び構造は計画図表示のとおり」

理由

別紙「理由書」のとおり

高知広域都市計画道路の変更

(高知県決定)


理 由

高知松山自動車道(いの～越知)は、高知県吾川郡いの町から愛媛県松山市を結ぶ高知松山自動車道の一部の区間を構成し、高知県吾川郡いの町波川を起点に高知県高岡郡越知町越知までを結ぶ、計画延長約19kmの高規格道路である。本路線は、豪雨や南海トラフ地震等の災害に備えた信頼性の高いネットワークの確保を図り、国道33号の代替道路として円滑な救命・救助のための防災活動拠点をつなぐ「命の道」として重要な役割を担う路線である。また、国道33号の交通混雑の緩和や高知市内への通院、買い物の利便性向上、救急医療機関への速達性向上が図られるほか、また、産業流通や観光滞在時間の拡大が図られるなど、当地域の発展に大きく寄与するものである。

このため、高知広域、佐川、越知都市計画区域の各都市間を結ぶ幹線街路として、吾川郡いの町波川を起点に高岡郡佐川町岩目地までの延長約9.2kmを新たに高知広域都市計画道路「3・6・94号波川加茂線」として都市計画決定するものである。

高知広域都市計画総括図 1

高知広域都市計画 縮尺図 1 S=1:20,000 (DID表示)

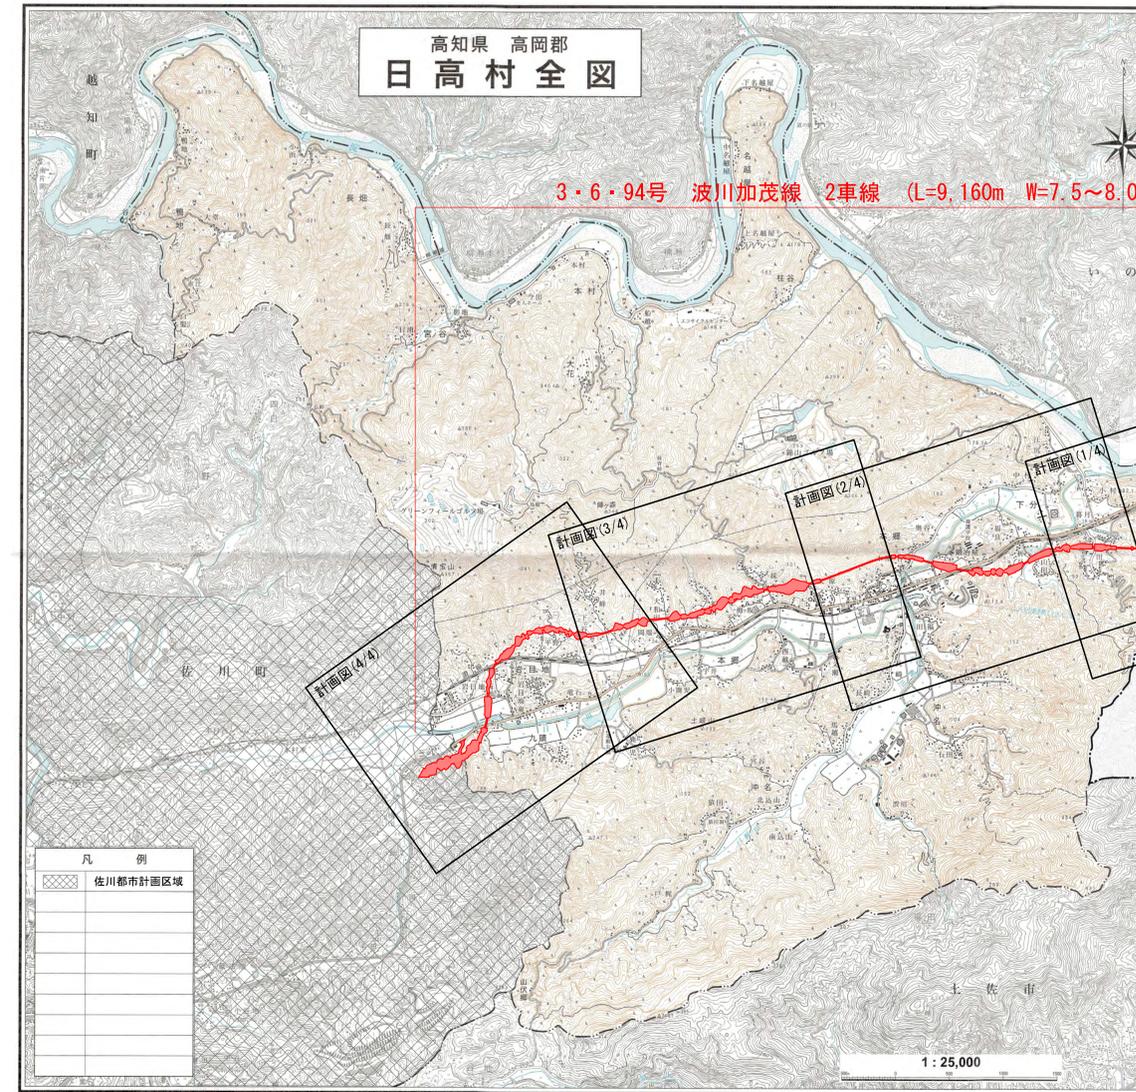

高知広域都市計画 ごみ処理場位置図
高岡郡日高村大字本村(高知広域都市計画区域外)

※本図は、ごみ処理場の位置関係を示すものであり、ごみ処理場の詳細な位置関係については、ごみ処理場の位置関係図を参照してください。

- | 凡 例 | |
|-------------------------------|----------------|
| 都市計画区域境界 | 防火地域 |
| 市部化区域・市部化調整区域境界 | 準防火地域 |
| 第一種低層住居専用地域 | 駐車場整備地区 |
| 第二種低層住居専用地域
(用途地域指定なし) | 臨港地区 |
| 第一種中高層住居専用地域 | 特別用途地区 |
| 第二種中高層住居専用地域 | 高度地区 |
| 第一種住居地域 | 生産緑地地区 |
| 第二種住居地域 | 地区計画 |
| 準住居地域 | 都市計画道路 |
| 田園住居地域
(用途地域指定なし) | 都市計画道路幅員 |
| 近隣商業地域 | 都市高速鉄道 |
| 商業地域 | 都市計画公園 |
| 準工業地域 | 都市計画緑地 |
| 工業地域 | 土地区画整理事業 |
| 工業専用地域 | その他の施設 |
| 買集率(10割)
買集率(5割) | DID(9割2千人口集中地) |
| 特記なき地域は(注) | |
| 運良河川等による中心線 | |
| 道路幅員が5m・5.5mの道路幅員
地物による異断面 | |




高知広域都市計画総括図 1

※この図面は、令和7年3月現在のものです。
※この図面は、おむねの区域を表示しているものであり、詳細については高知県土木部都市計画課又は当該市町村へお問い合わせください。

この図面は、国土交通省の委託を受けて、国土交通省の委託を受けたものによるものである。(委託番号：国土交計第 第 20 号)

この図面は、国土交通省の委託を受けて、国土交通省の委託を受けたものによるものである。(委託番号：国土交計第 第 20 号)

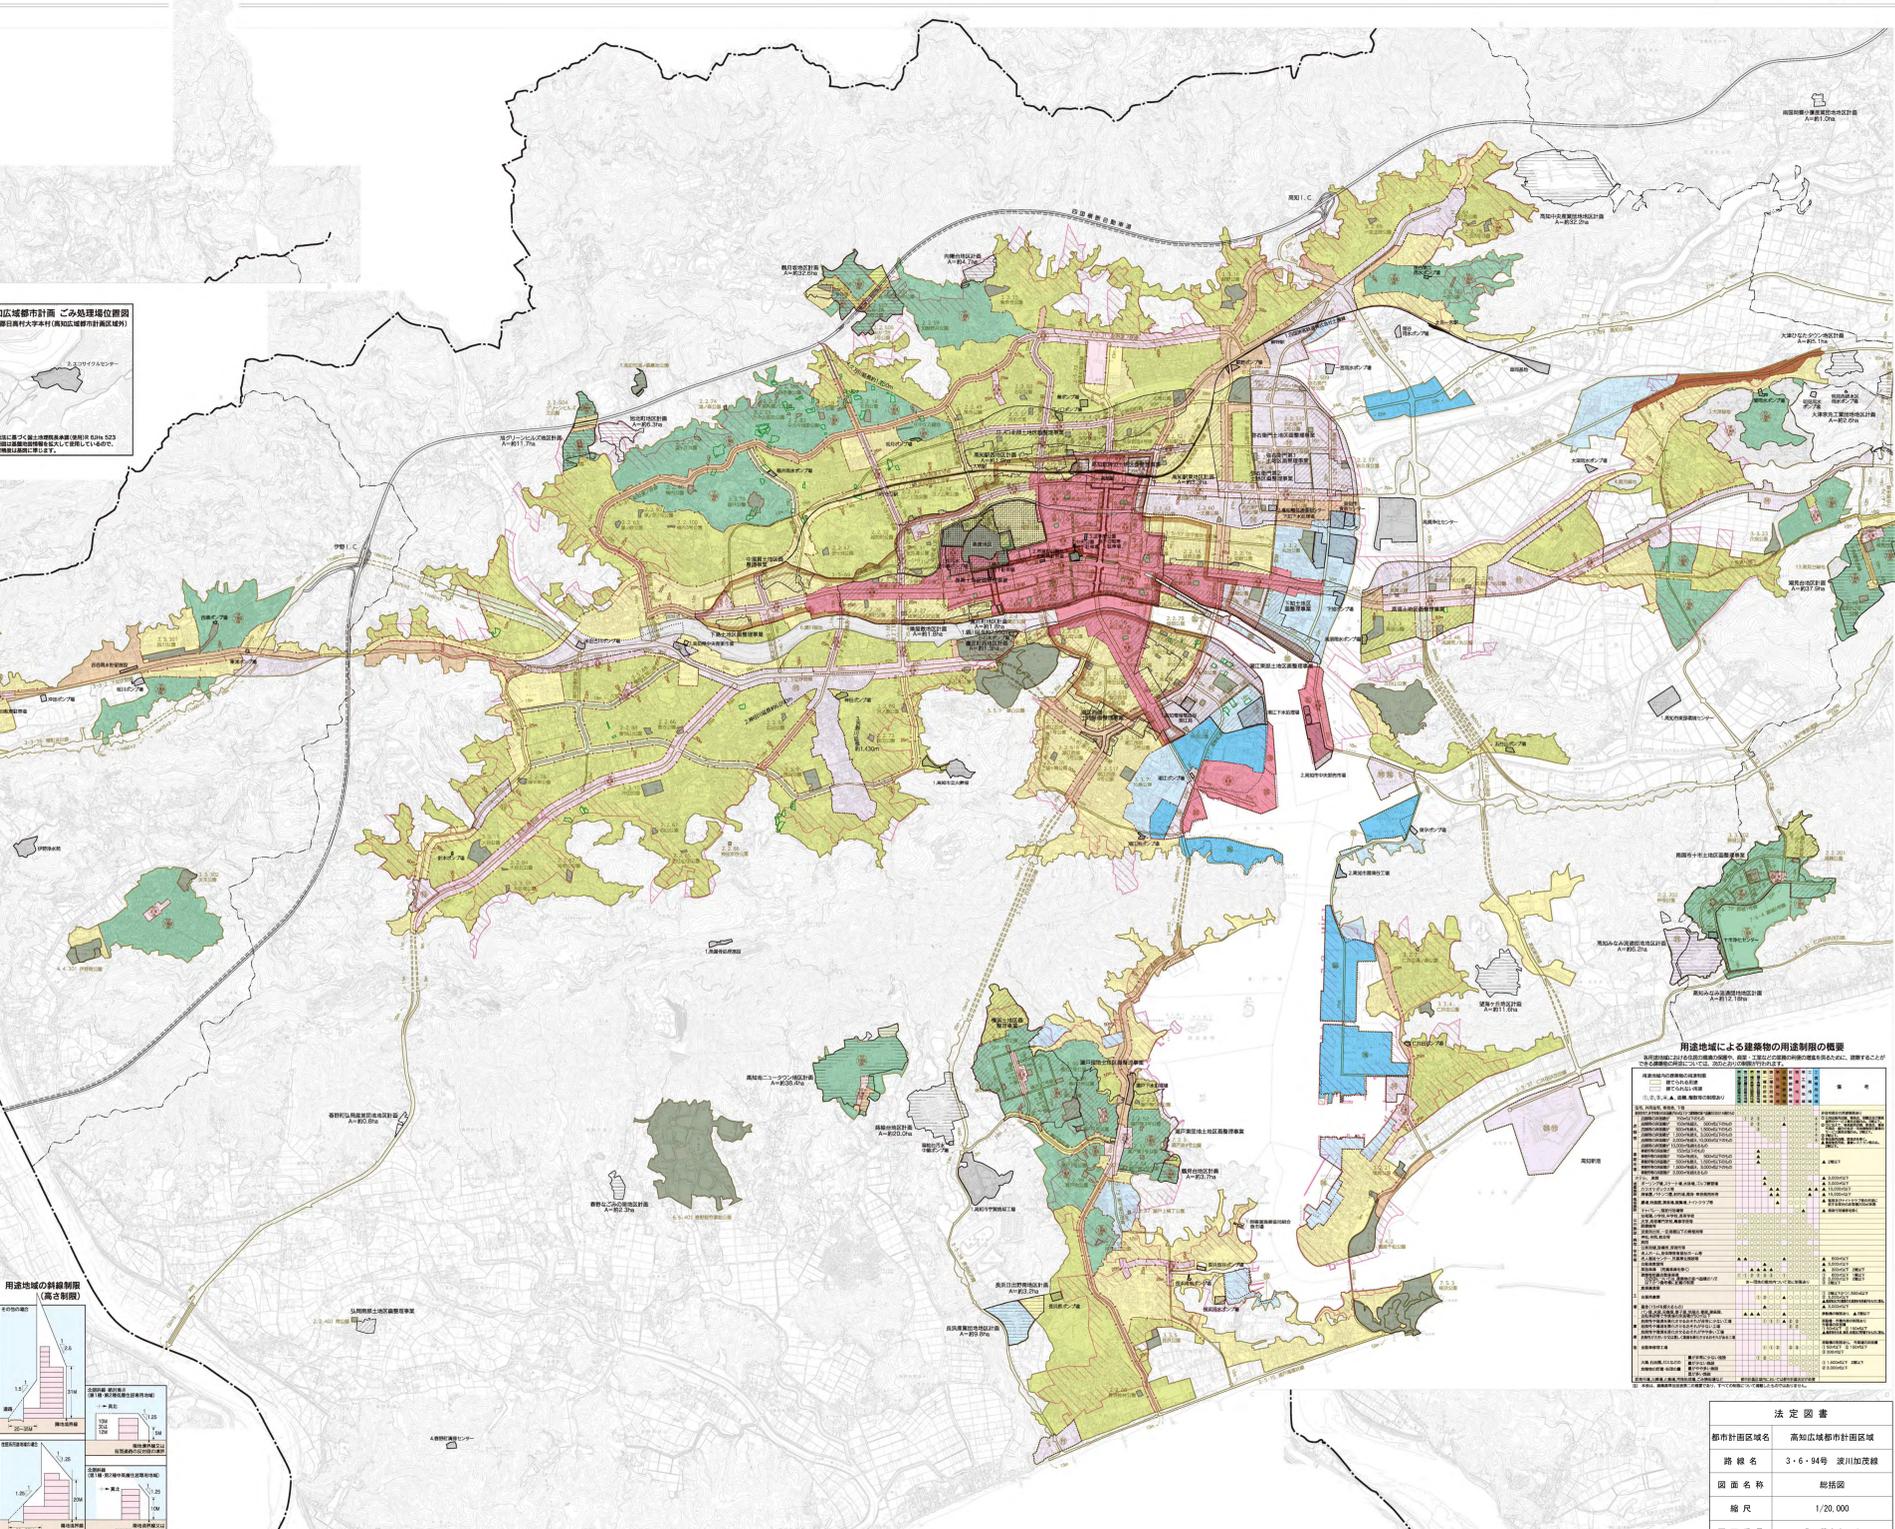

用途地域による建築物の用途制限の概要

用途地域	建築物の用途制限
第一種低層住居専用地域	第一種低層住居専用地域に適合する建築物
第二種低層住居専用地域	第一種低層住居専用地域に適合する建築物
第一種中高層住居専用地域	第一種中高層住居専用地域に適合する建築物
第二種中高層住居専用地域	第一種中高層住居専用地域に適合する建築物
第一種住居地域	第一種住居地域に適合する建築物
第二種住居地域	第一種住居地域に適合する建築物
準住居地域	第一種住居地域に適合する建築物
田園住居地域	第一種住居地域に適合する建築物
近隣商業地域	第一種商業地域に適合する建築物
商業地域	第一種商業地域に適合する建築物
準工業地域	第一種工業地域に適合する建築物
工業地域	第一種工業地域に適合する建築物
工業専用地域	第一種工業地域に適合する建築物


法定図書

都市計画区域名	高知広域都市計画区域
路線名	3・6・94号 波川加茂線
図面名称	総括図
縮尺	1/20,000
図面番号	5 葉之内 1

この図面は、国土交通省の委託を受けて、国土交通省の委託を受けたものによるものである。(委託番号：国土交計第 第 20 号)

高知広域都市計画課

凡例	
	都市計画道路

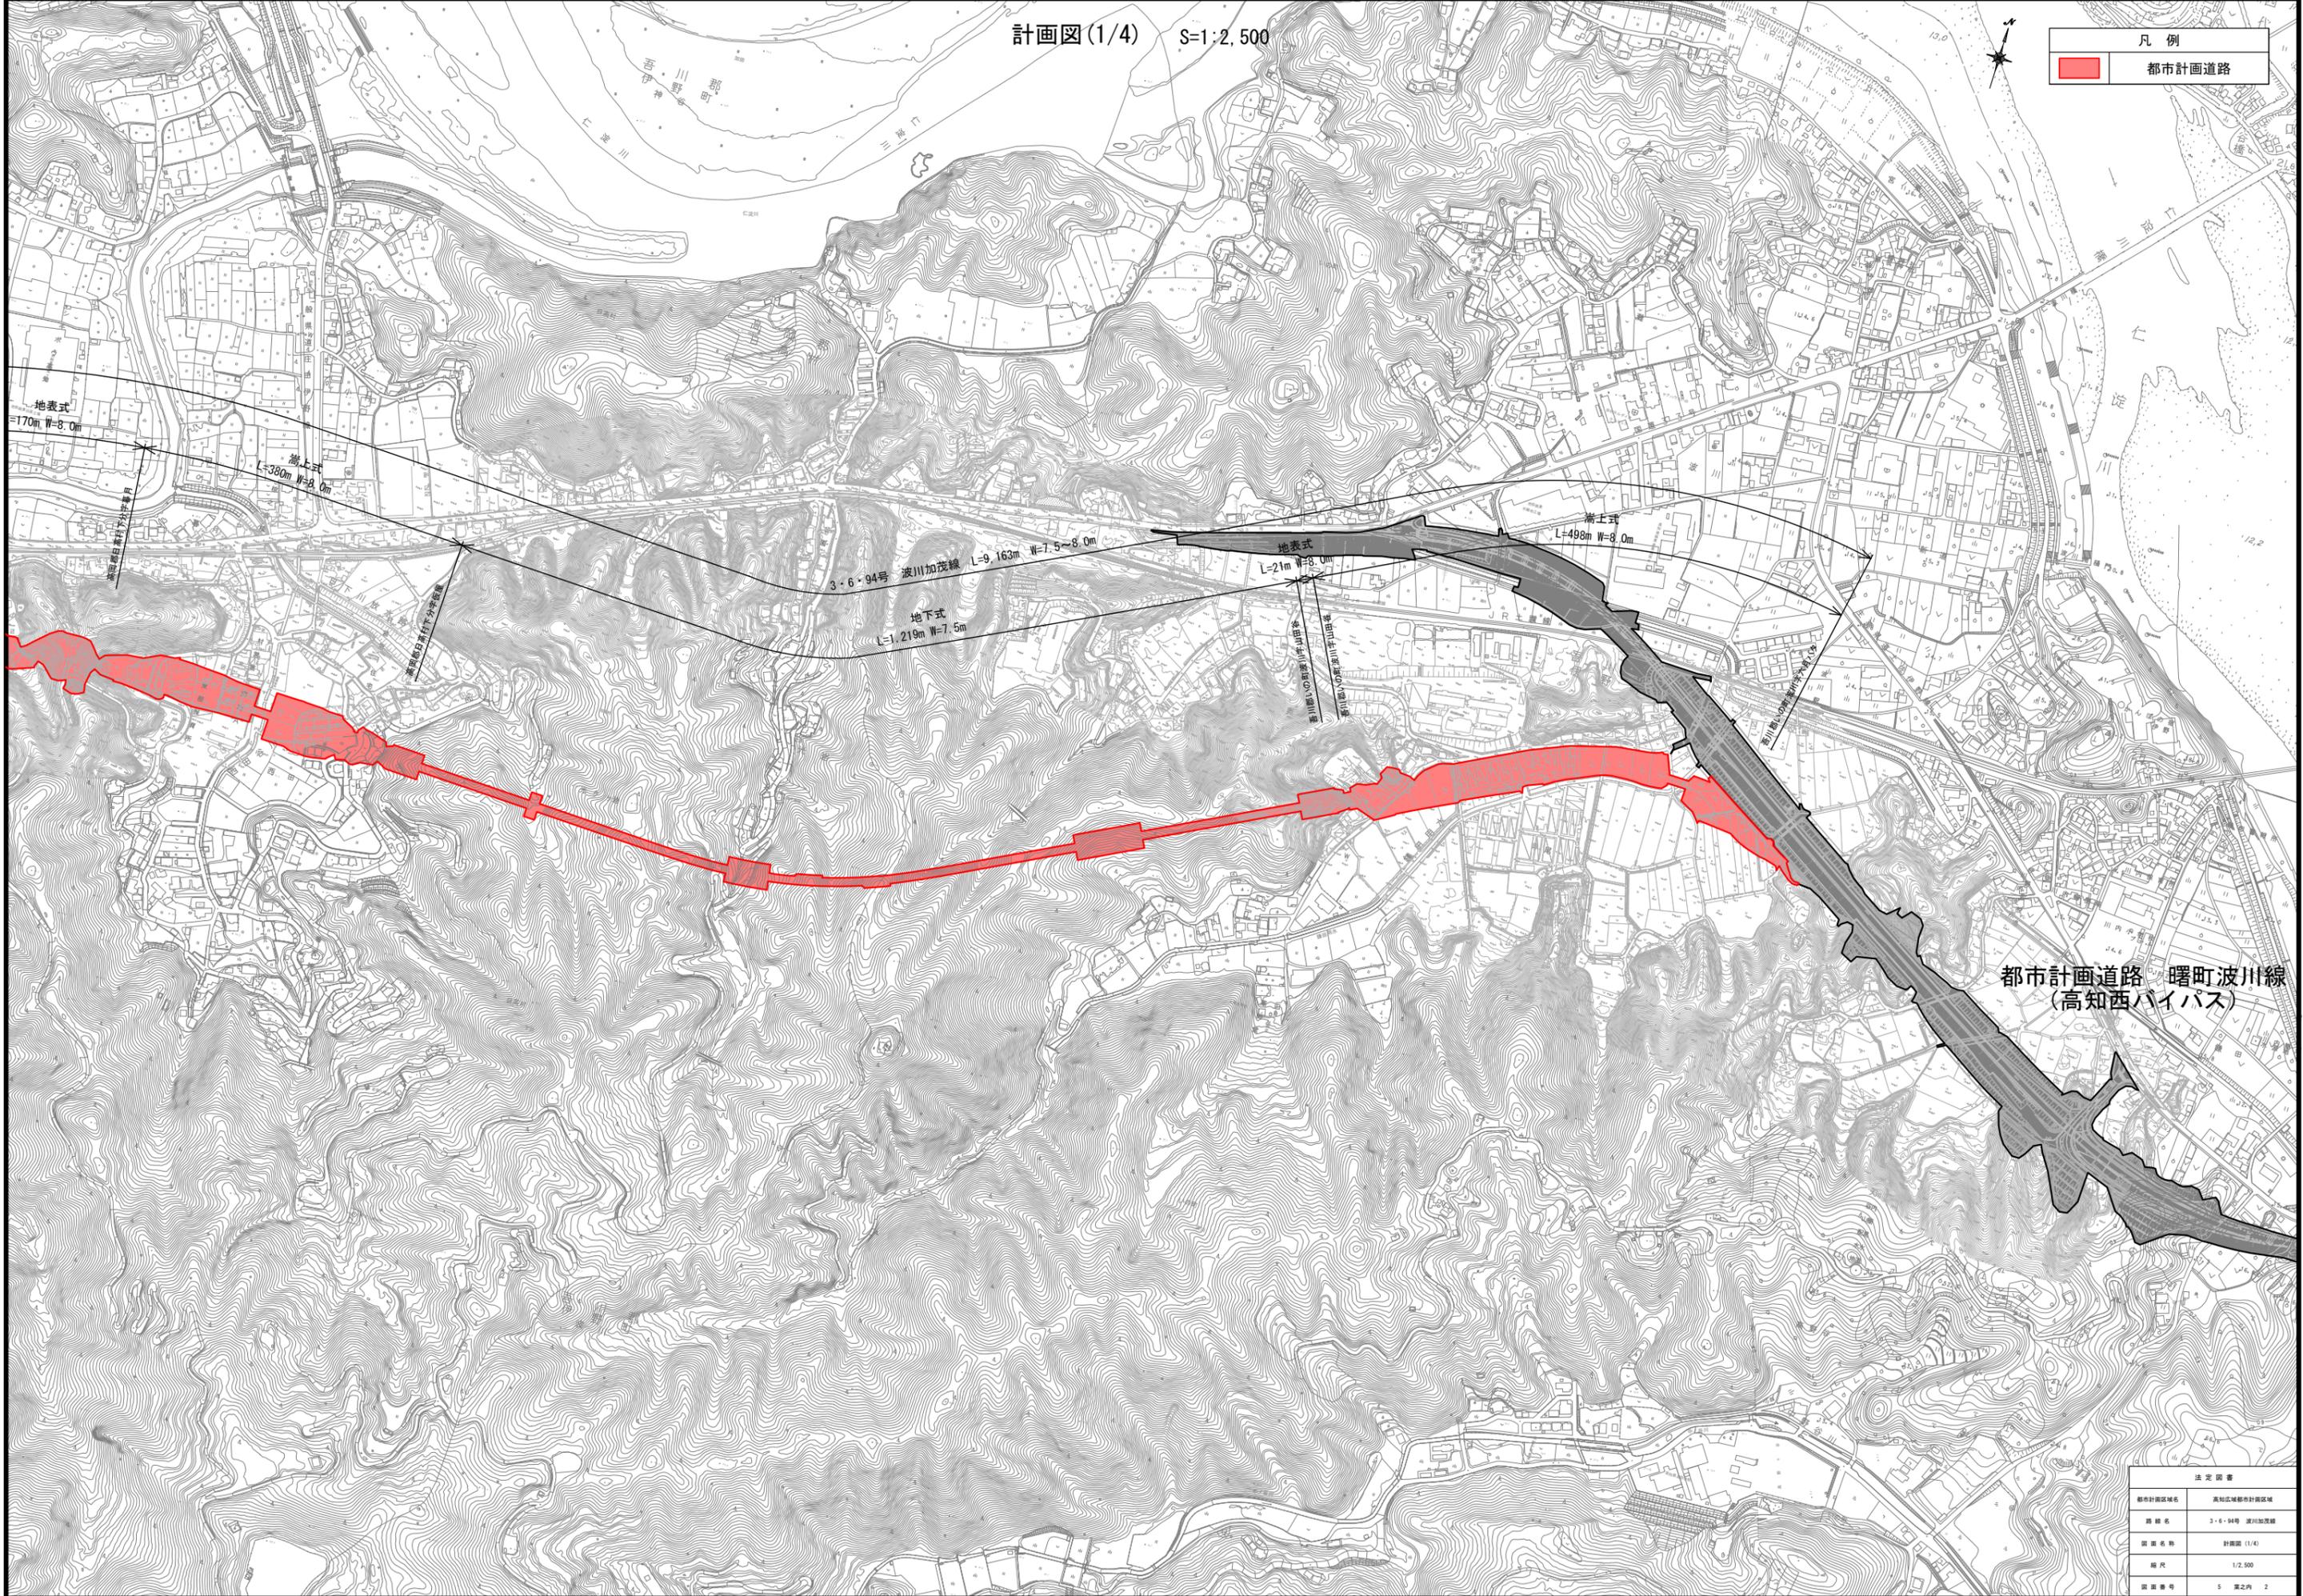


都市計画道路 曙町波川線
(高知西バイパス)

法定図書	
都市計画区域名	高知広域都市計画区域
路線名	3・6・94号 波川加茂線
図面名称	計画図(1/4)
縮尺	1/2,500
図面番号	5 面之内 2

計画図(2/4) S=1:2,500


凡例	
	都市計画道路

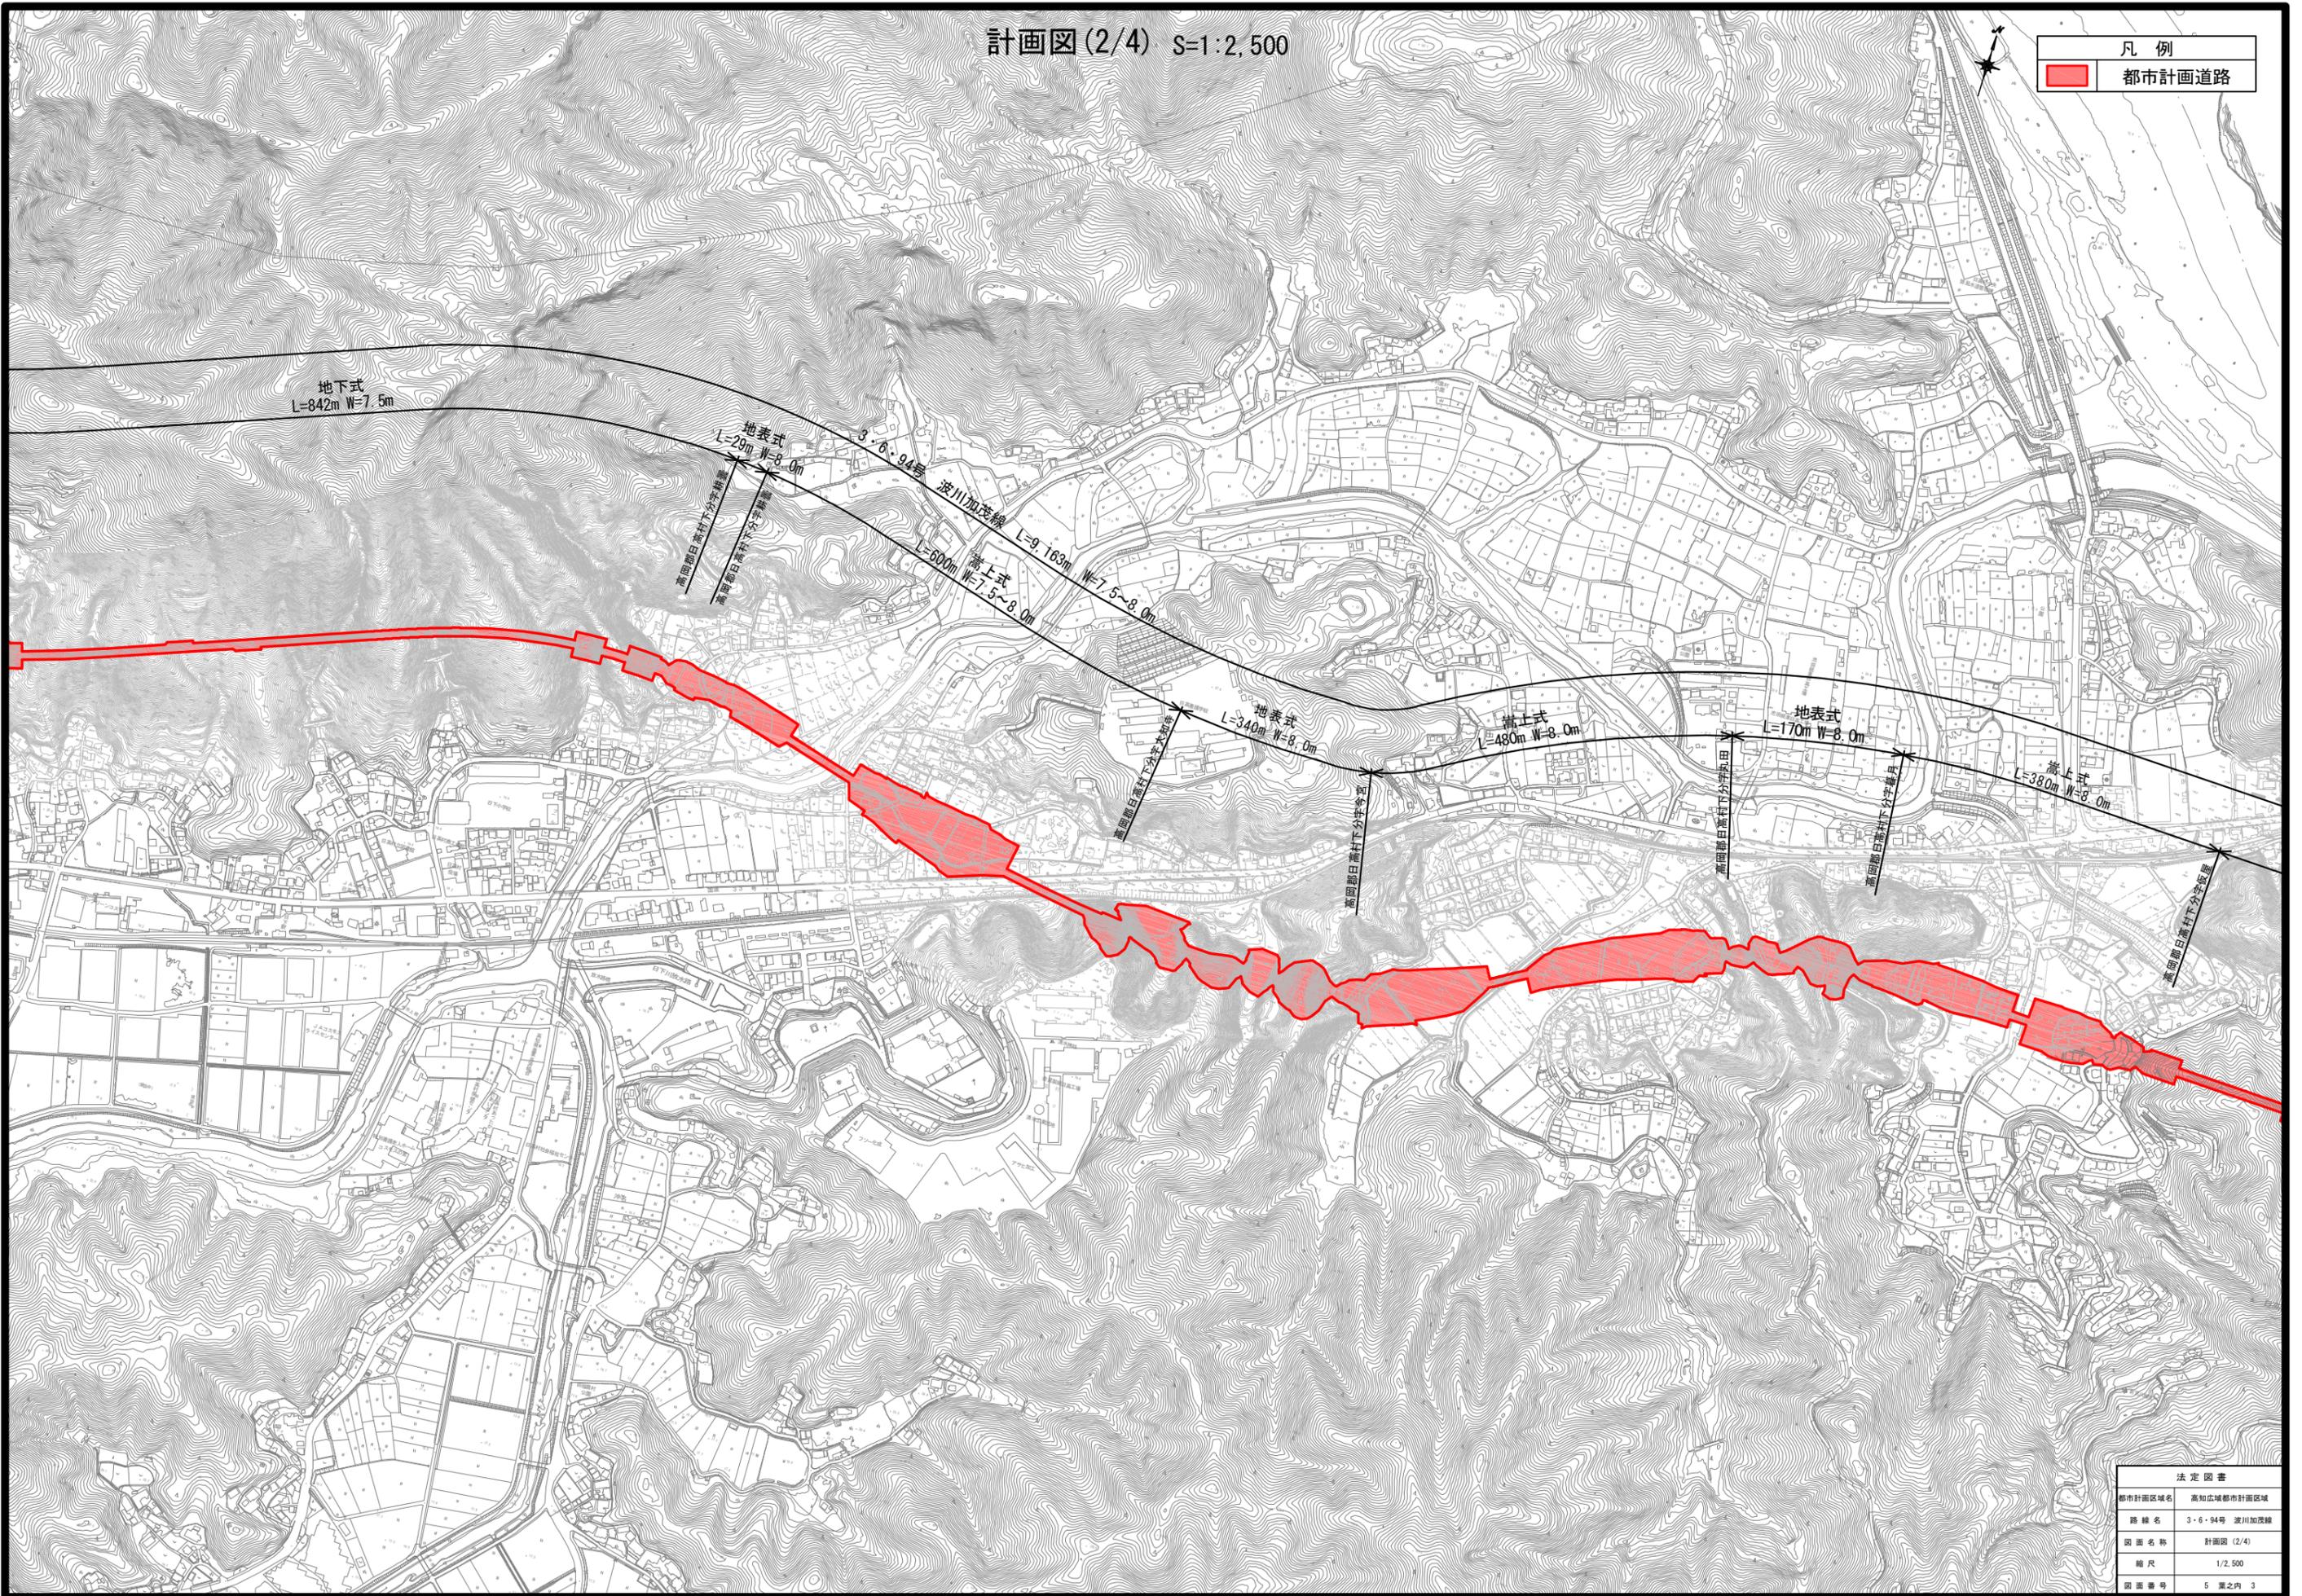

法定図書	
都市計画区域名	高知広域都市計画区域
路線名	3.6.94号 波川加茂線
図面名称	計画図(2/4)
縮尺	1/2,500
図面番号	5 葉之内 3



凡例	
	都市計画道路

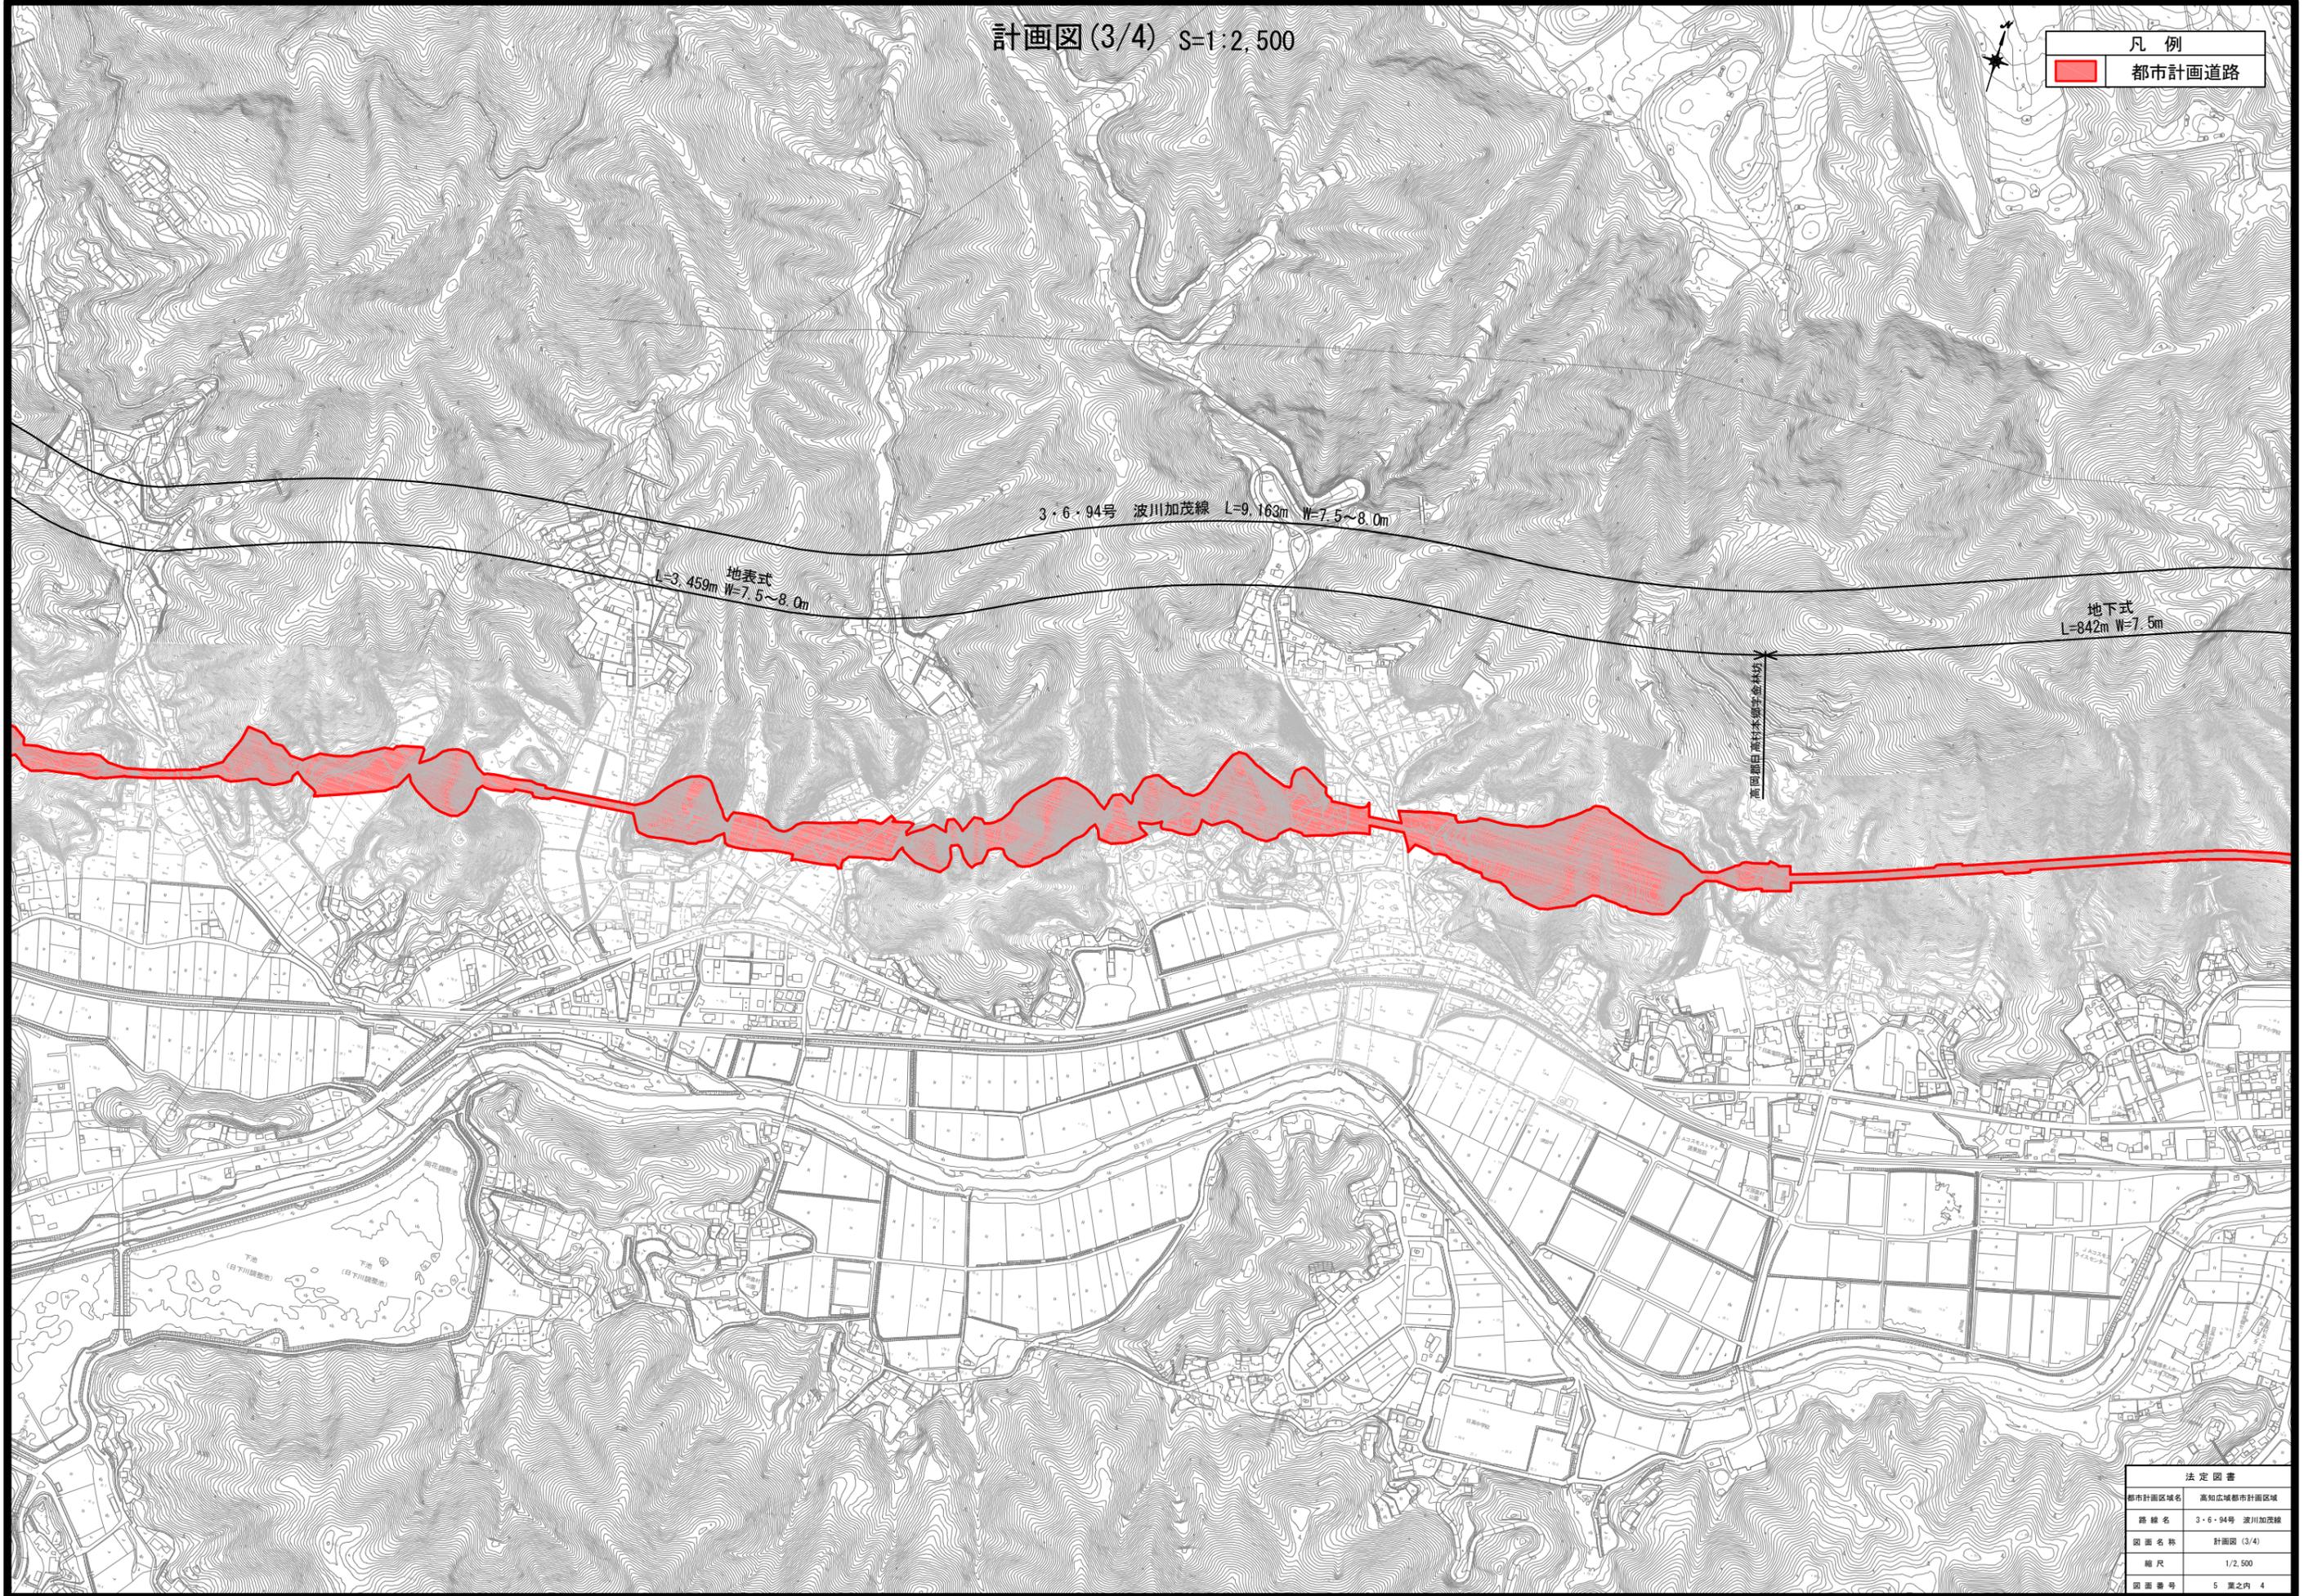

3・6・94号 波川加茂線 L=9,163m W=7.5~8.0m

地表式
L=3,459m W=7.5~8.0m


地下式
L=842m W=7.5m

高田町本郷字金林区

法定図書	
都市計画区域名	高知広域都市計画区域
路線名	3・6・94号 波川加茂線
図面名称	計画図(3/4)
縮尺	1/2,500
図面番号	5葉之内 4



凡例	
	都市計画道路

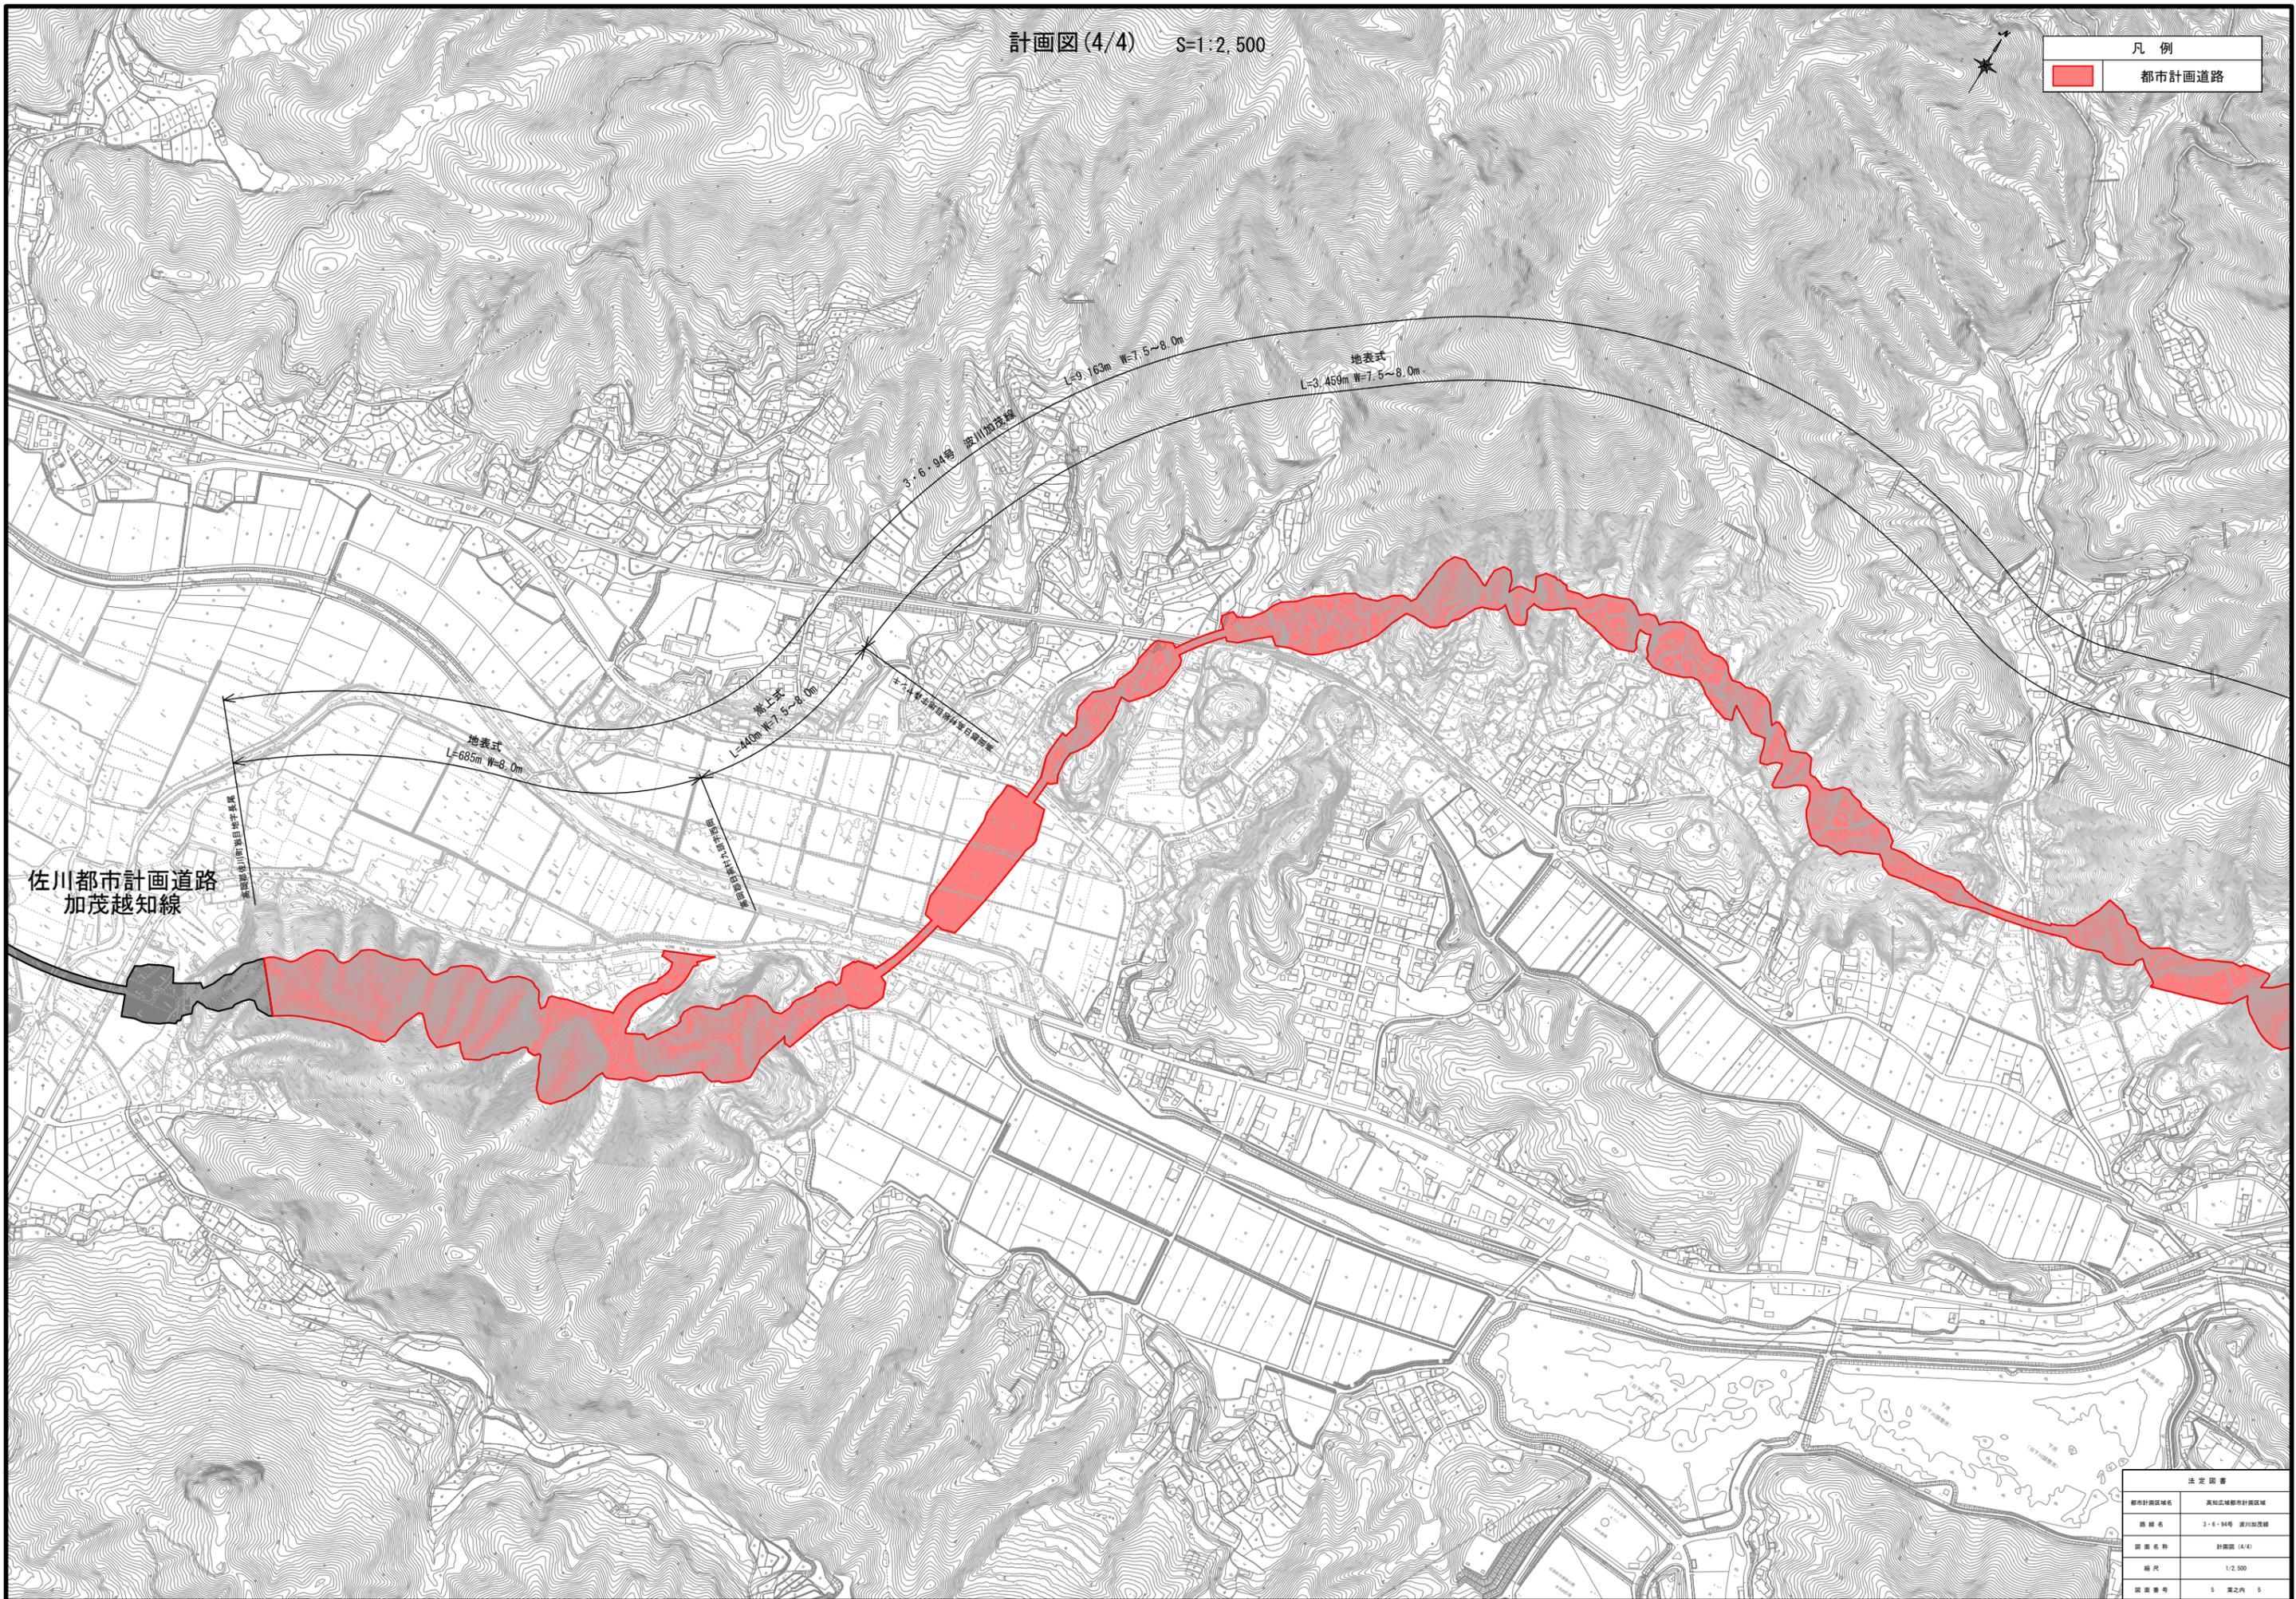

佐川都市計画道路
加茂越知線

法定図書	
都市計画区域名	高知広域都市計画区域
路線名	3-6-94号 佐川加茂線
図面名称	計画図(4/4)
縮尺	1/2,500
図面番号	5 南之内 5