

平面図

安芸郡 馬路村 影

S=1:250

IP2-3
IA= 32-46-46
R= 30
TL= 8.824
CL= 17.163
SL= 1.271


供用開始区間 : L=142m

起点 安芸郡馬路村馬路字平野谷831番29から

終点 安芸郡馬路村馬路字平野谷838番1まで

IP2-2
IA= 39-07-01
R= 30
TL= 10.658
CL= 20.482
SL= 1.837

IP2-4
IA= 72-02-49
R= 30
TL= 21.815
CL= 37.724
SL= 7.093

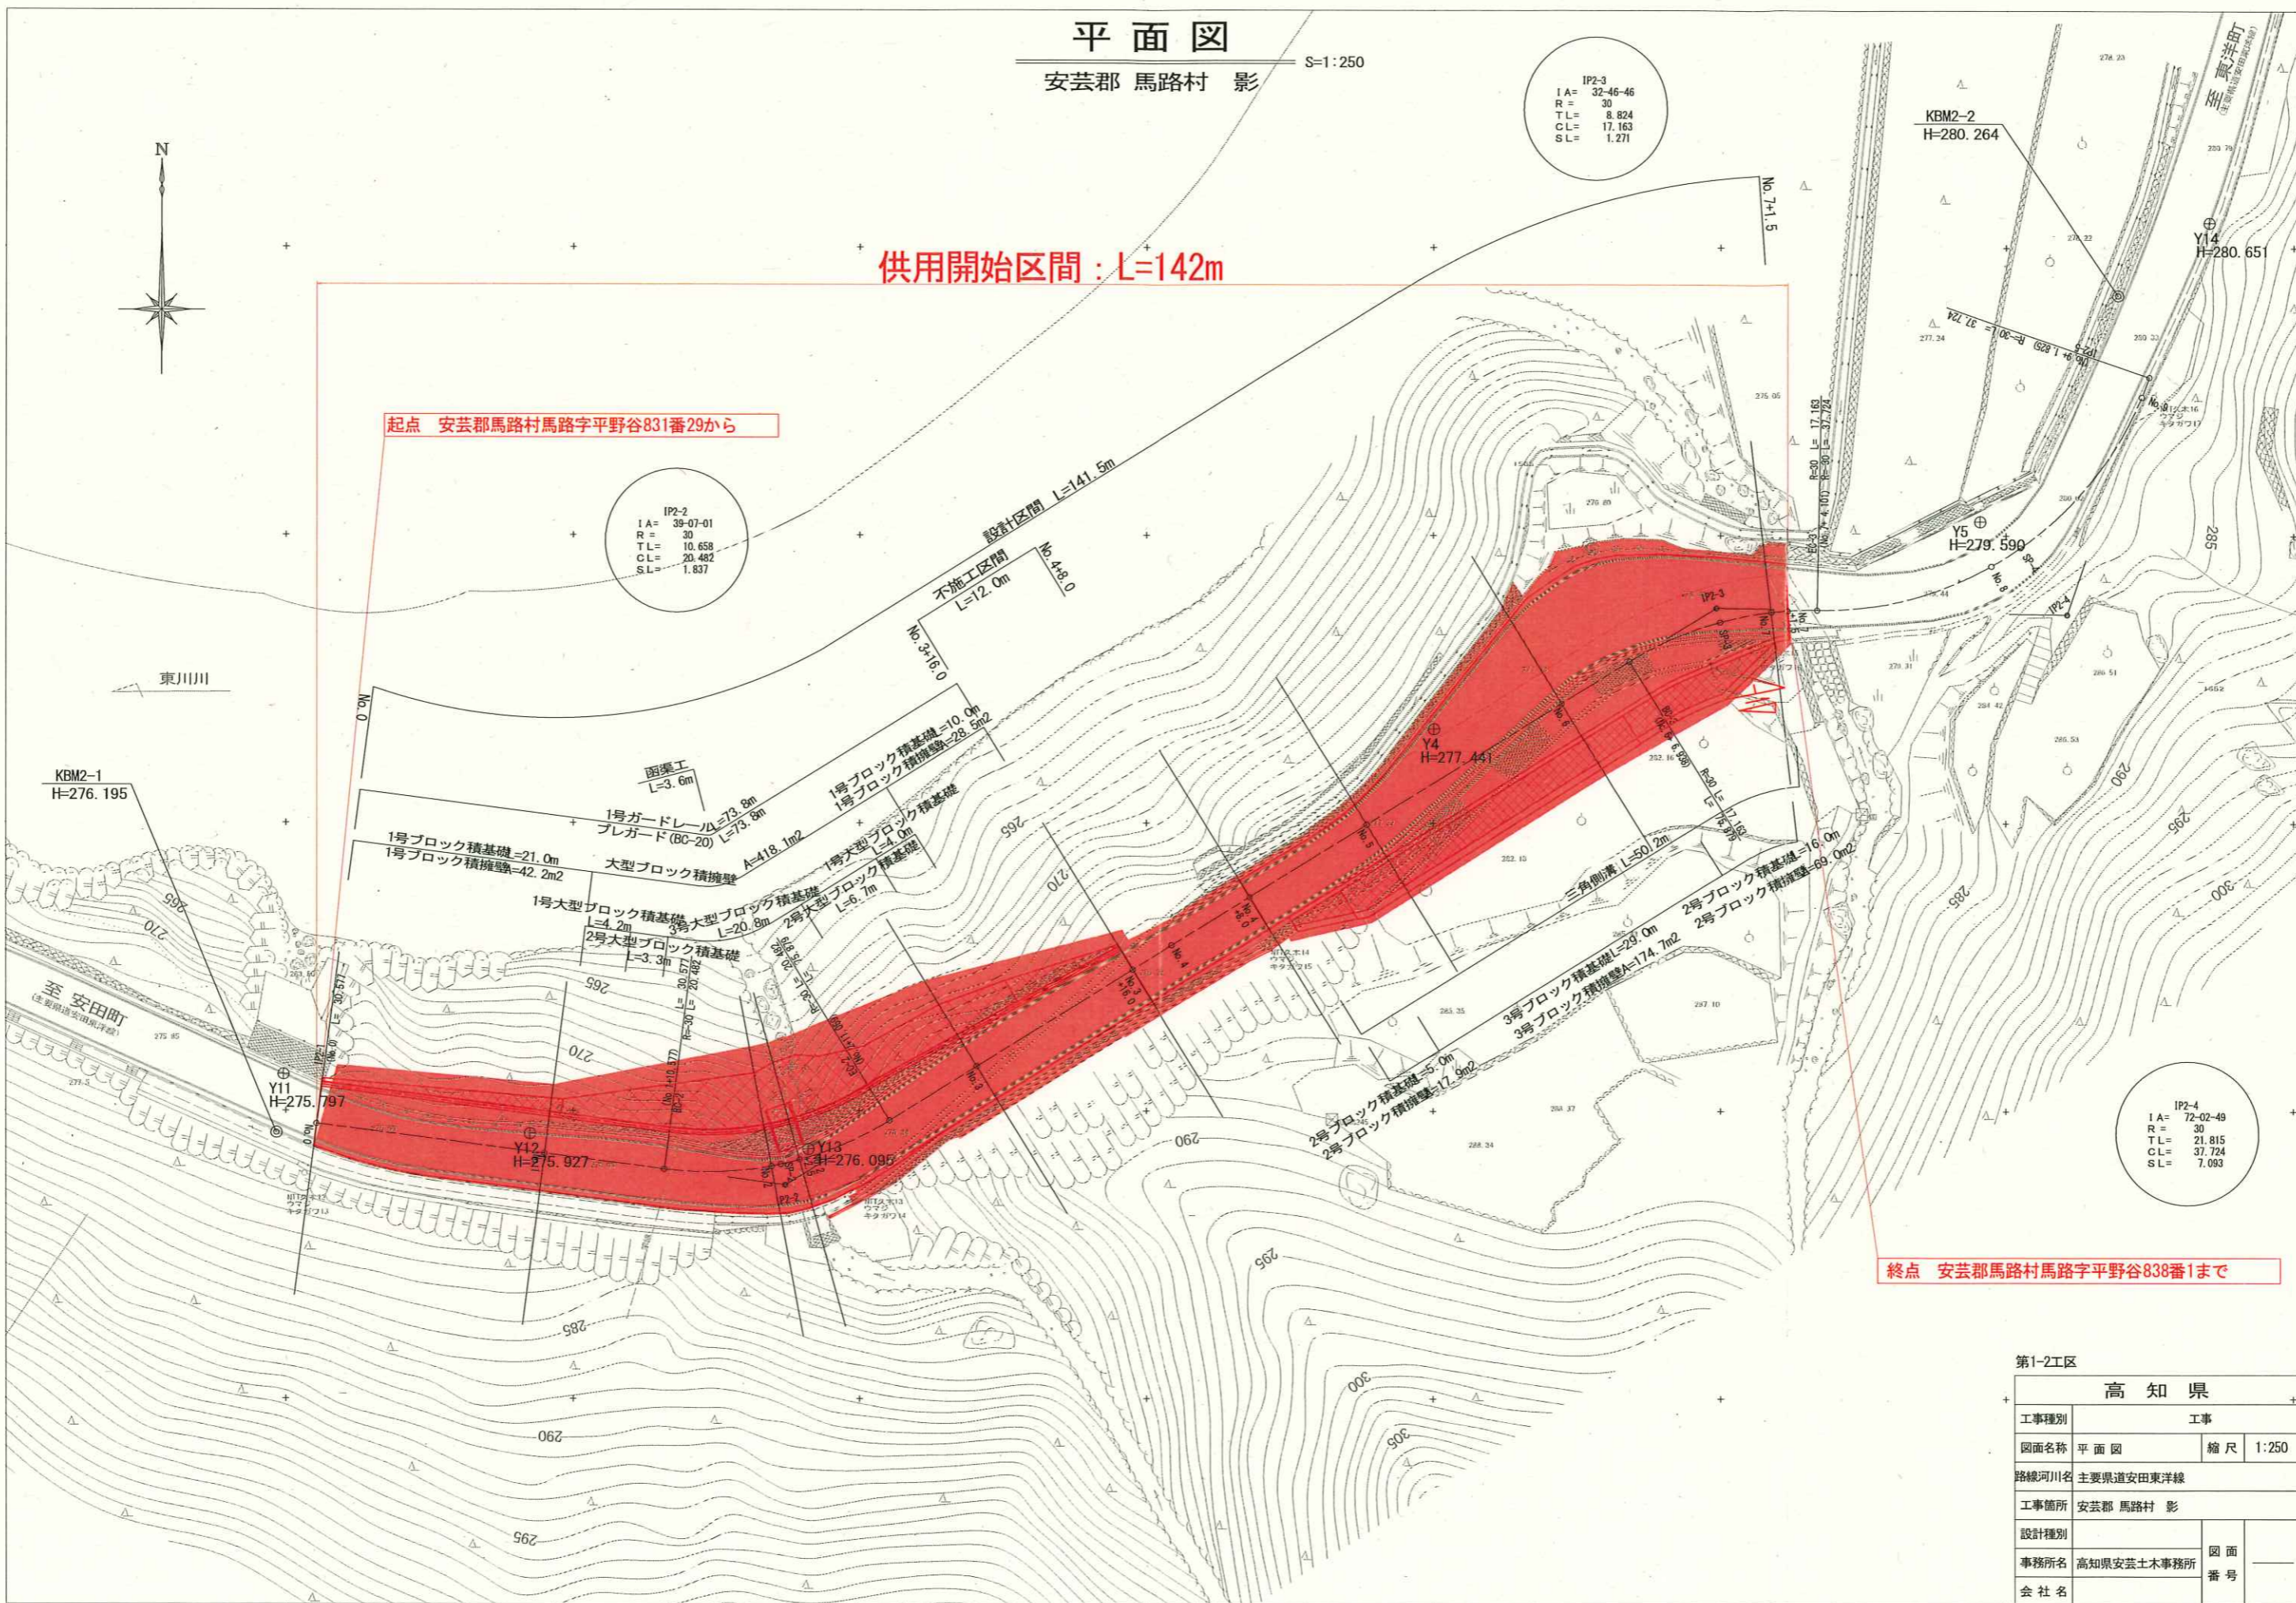

高知県	
工事種別	工事
図面名称	平面図 縮尺 1:250
路線河川名	主要県道安田東洋線
工事箇所	安芸郡 馬路村 影
設計種別	
事務所名	高知県安芸土木事務所
会社名	
	図面番号