
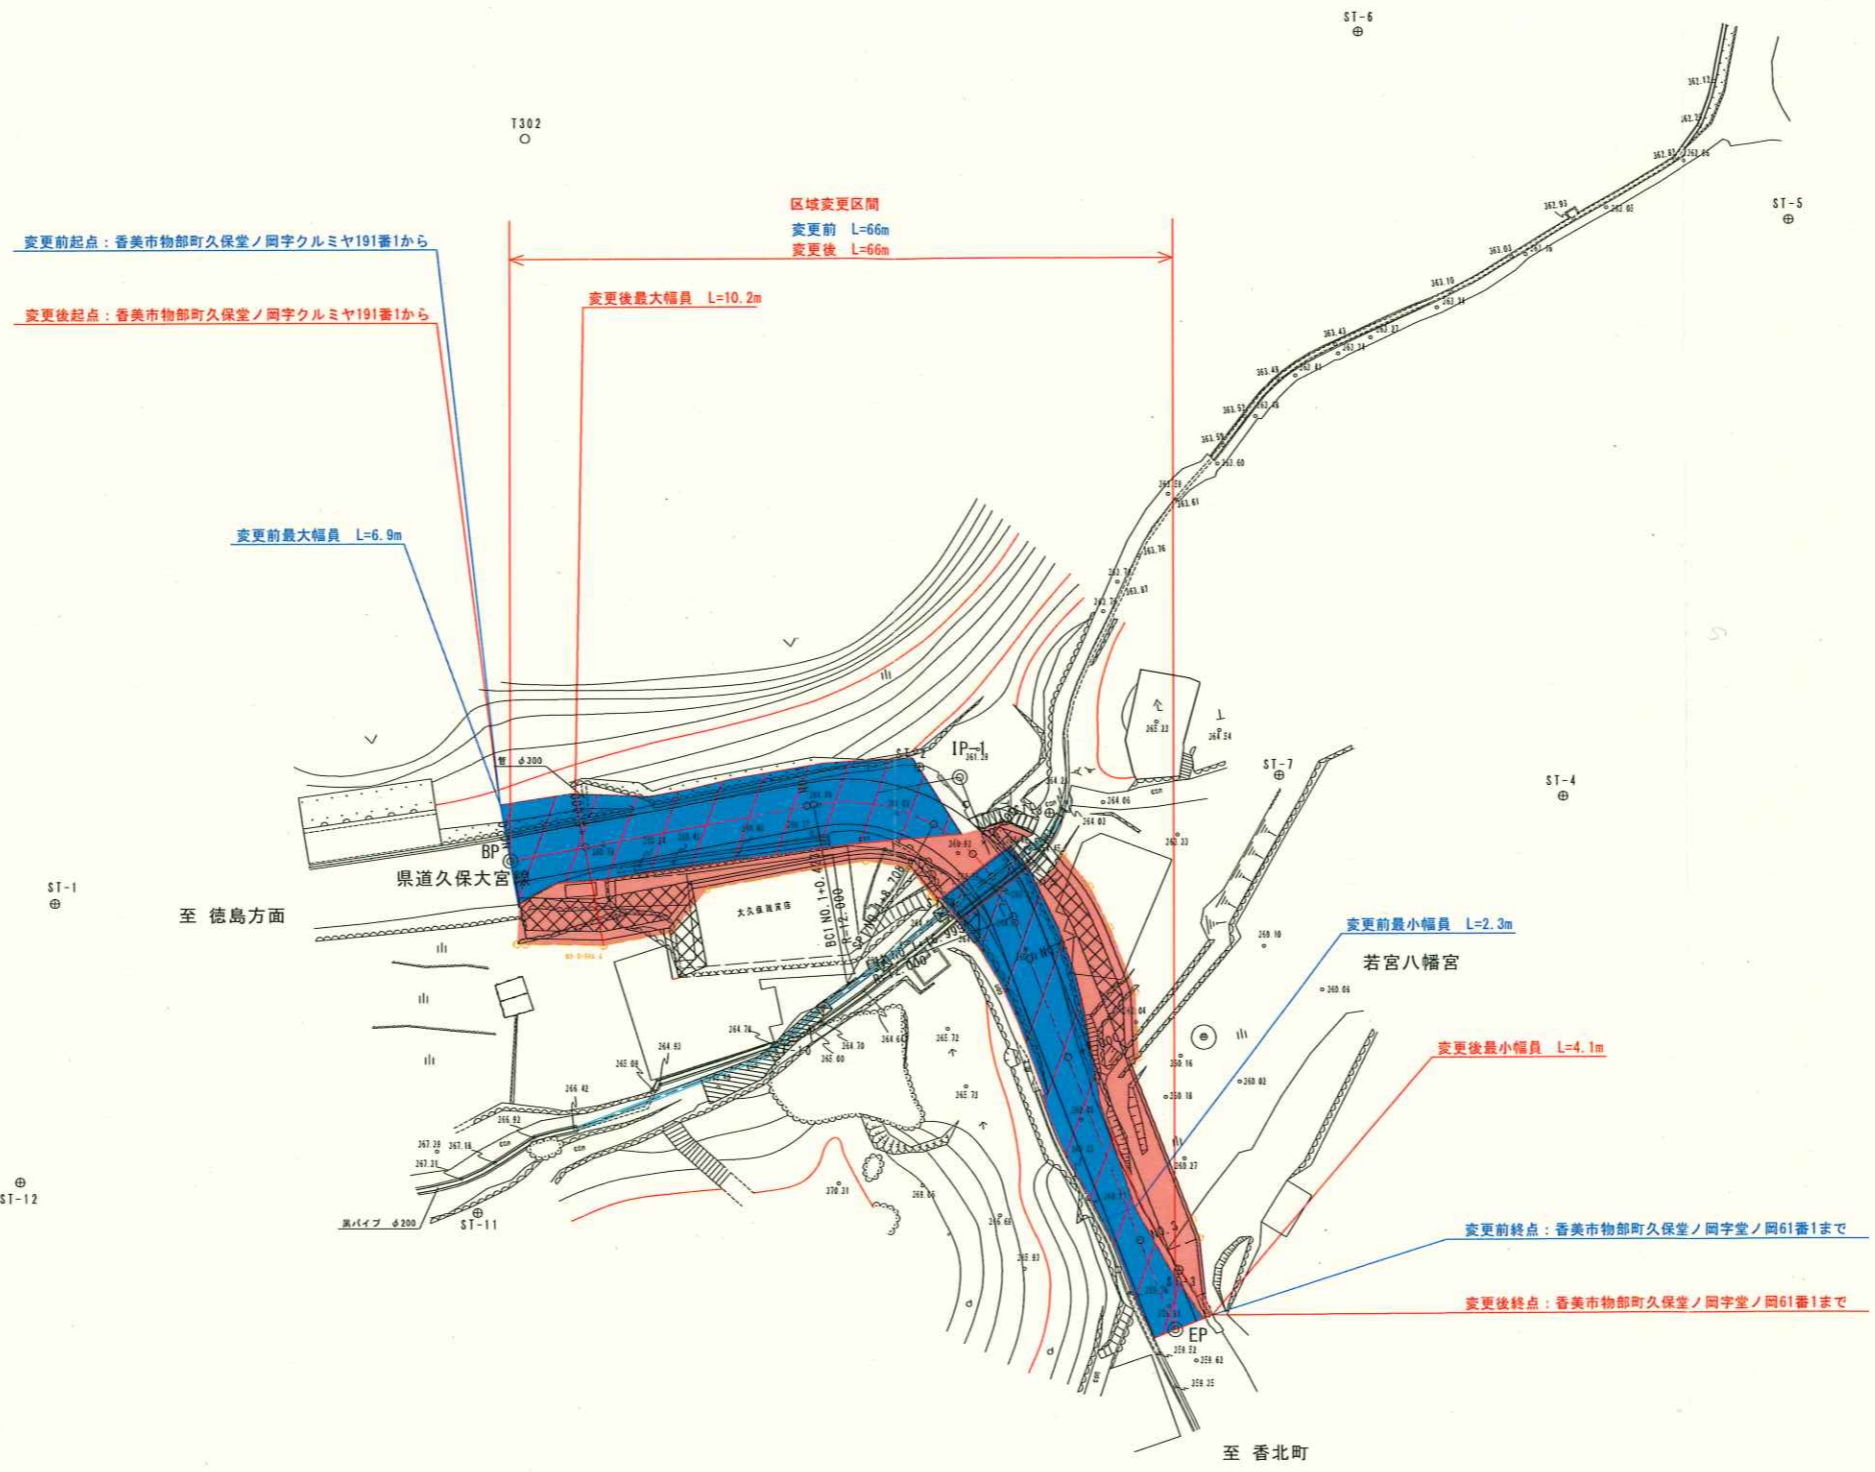


県道久保大宮線
道路区域変更図 S=1:500

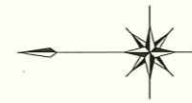

高知県			
工事種別	工事 号		
図面名称	平面図	縮尺	S=1:500
路線河川名	県道久保大宮線		
工事箇所	高知県 香美市 物部町 久保堂ノ岡		
設計種別			
事務所名	中央東土木事務所	図面番号	1/18
会社名	(株)サンエムコンサルタント		