

平面図


(4工区) S=1:1000

4級基準点座標リスト

点名	X	Y
NT-1	1000.000	1000.000
NT-2	1017.025	1046.775
NT-3	1039.255	1091.035
NT-4	1052.939	1134.779
NT-5	1053.817	1168.591

中心点座標リスト

点名	X	Y
BP	1003.448	1000.418
IP1	1009.561	1018.191
IP2	1017.298	1048.997
IP3	1046.491	1107.031
IP4	1058.790	1160.169
EP	1052.387	1177.634
BC-1	1005.401	1006.097
SP-1	1009.300	1018.269
EC-1	1012.676	1030.595
BC-2	1012.993	1031.857
SP-2	1018.210	1048.658
EC-2	1025.239	1064.784
BC-3	1040.026	1094.180
SP-3	1045.683	1107.323
EC-3	1049.735	1121.046
BC-4	1056.776	1151.465
SP-4	1057.491	1160.088
EC-4	1055.715	1168.557
No. 1	1009.643	1019.432
No. 2	1014.884	1038.731
No. 3	1021.796	1057.485
No. 4	1030.600	1075.440
No. 5	1039.587	1093.307
No. 6	1047.195	1111.779
No. 7	1052.077	1131.167
No. 8	1056.587	1150.652
No. 9	1055.095	1170.246

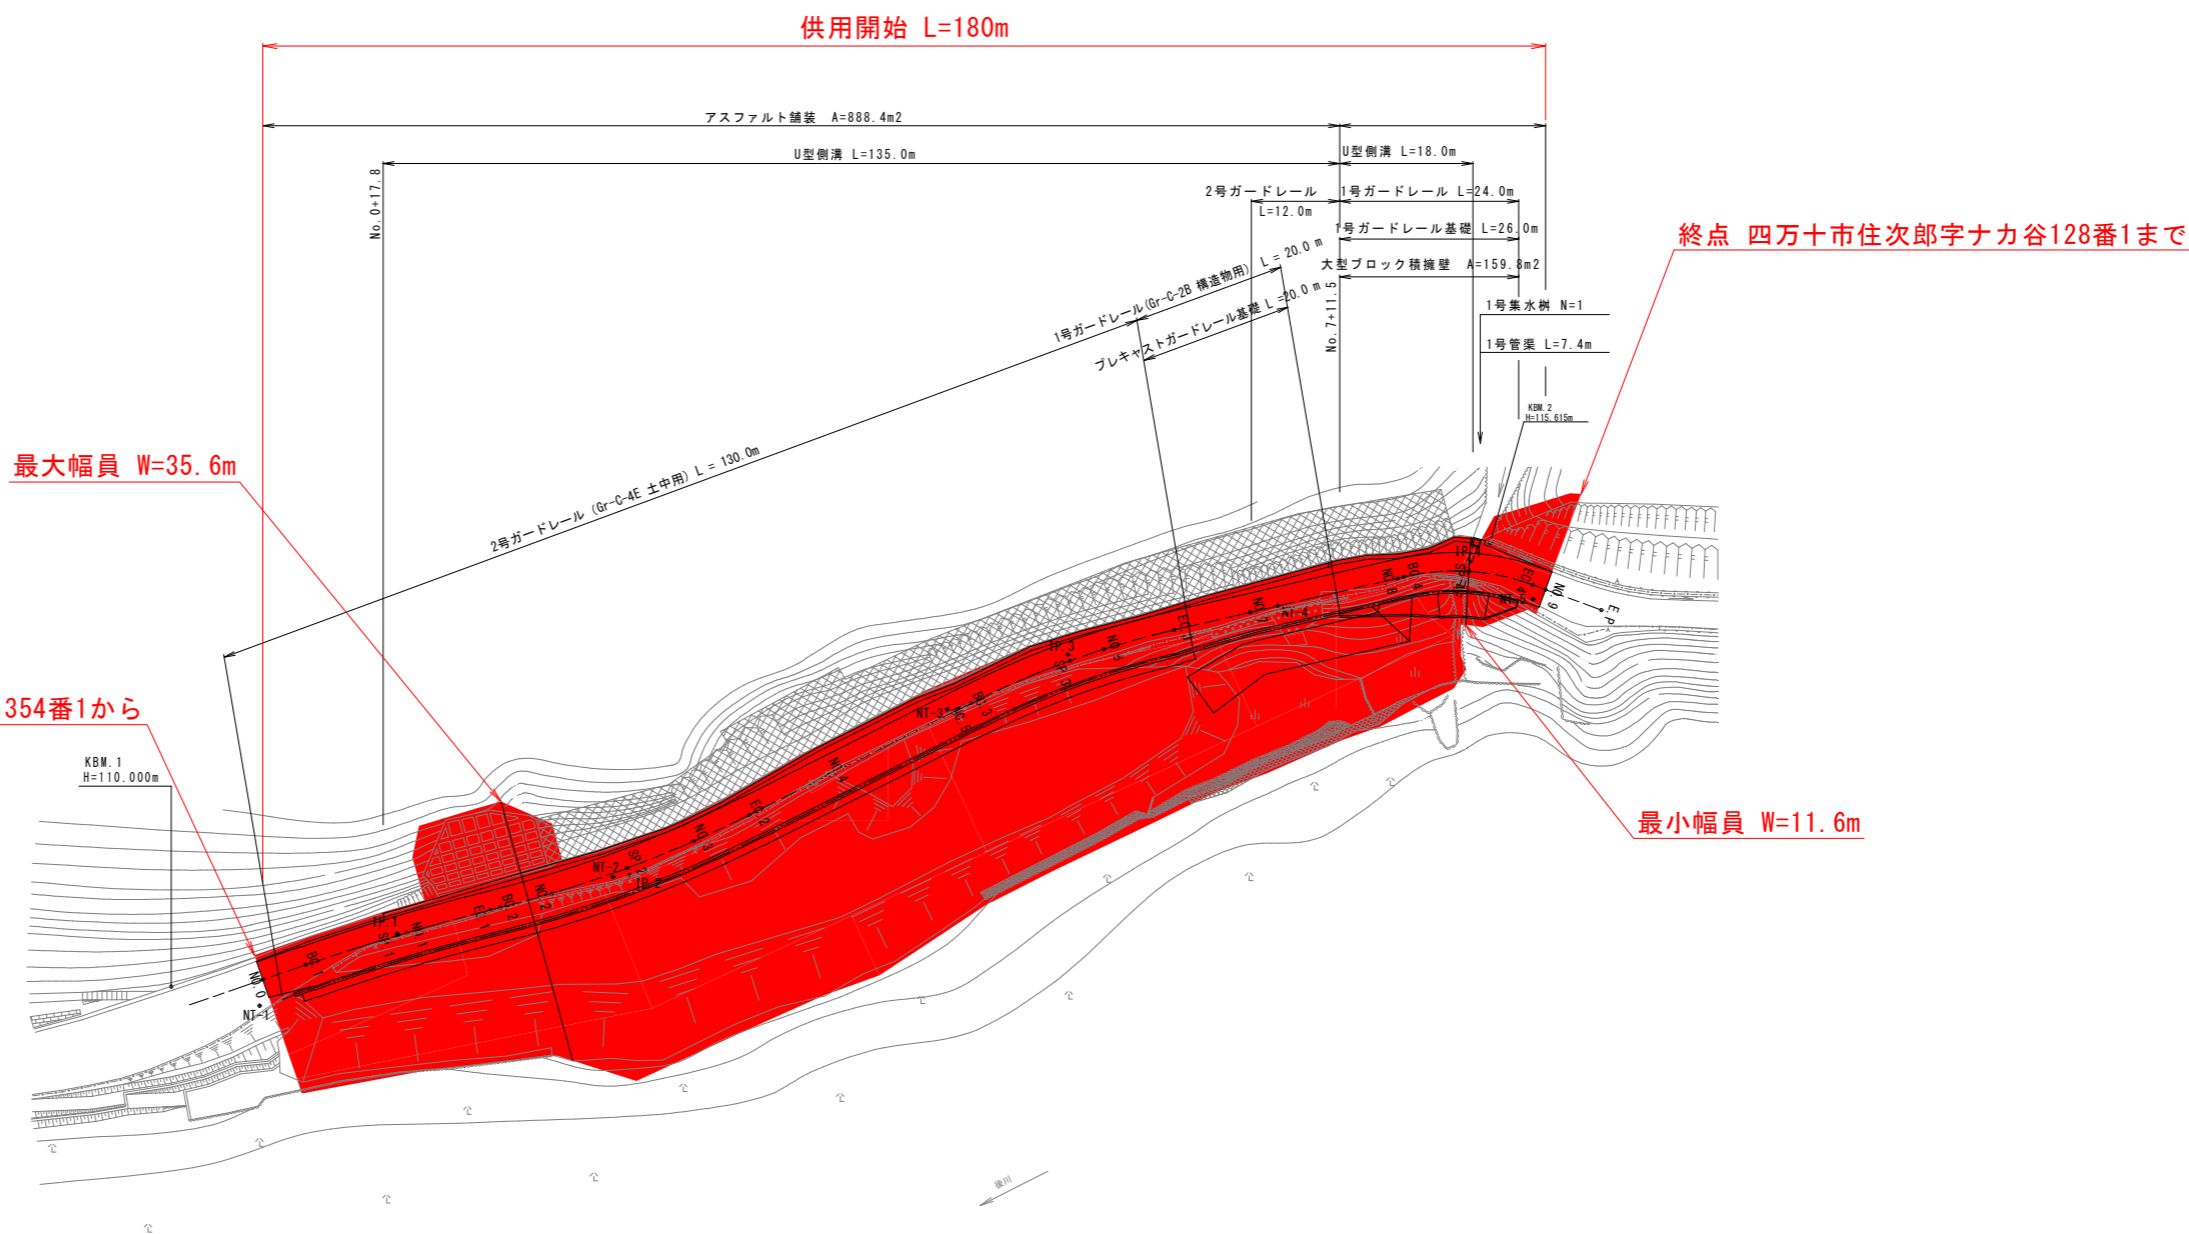

起点 四万十市住次郎字トヲノハタ1354番1から

終点 四万十市住次郎字ナカ谷128番1まで

最大幅員 W=35.6m

最小幅員 W=11.6m

曲線表

IP	BP	IP1	IP2	IP3	IP4	EP
IA		4-52-56	12-36-20	13-40-19	33-09-57	
R		300.000	160.000	120.000	30.000	
TL		12.789	17.672	14.386	8.934	
CL		25.563	35.201	28.635	17.366	
SL		0.272	0.973	0.859	1.302	
X	1003.448	1009.561	1017.298	1046.491	1058.790	1052.387
Y	1000.418	1018.191	1048.997	1107.031	1160.169	1177.634

高知県

工事種別			
図面名称	平面図	縮尺	1:1000
路線河川名	県道住次郎佐賀線		
工事箇所	高知県 四万十市 住次郎 地内		
設計種別			
事務所名	幡多土木事務所	図面番号	1/1
会社名			