

平面図

S=1/500

安芸郡安田町焼山



変更前起点 安芸郡安田町 西島字地主720番4から


変更後起点 安芸郡安田町 西島字地主720番1から

変更前終点 安芸郡安田町 東島字上エ大サデ4292番まで

変更後終点 安芸郡安田町 東島字上エ大サデ4292番まで

区域変更区間

変更前 L=214m
変更後 L=214m

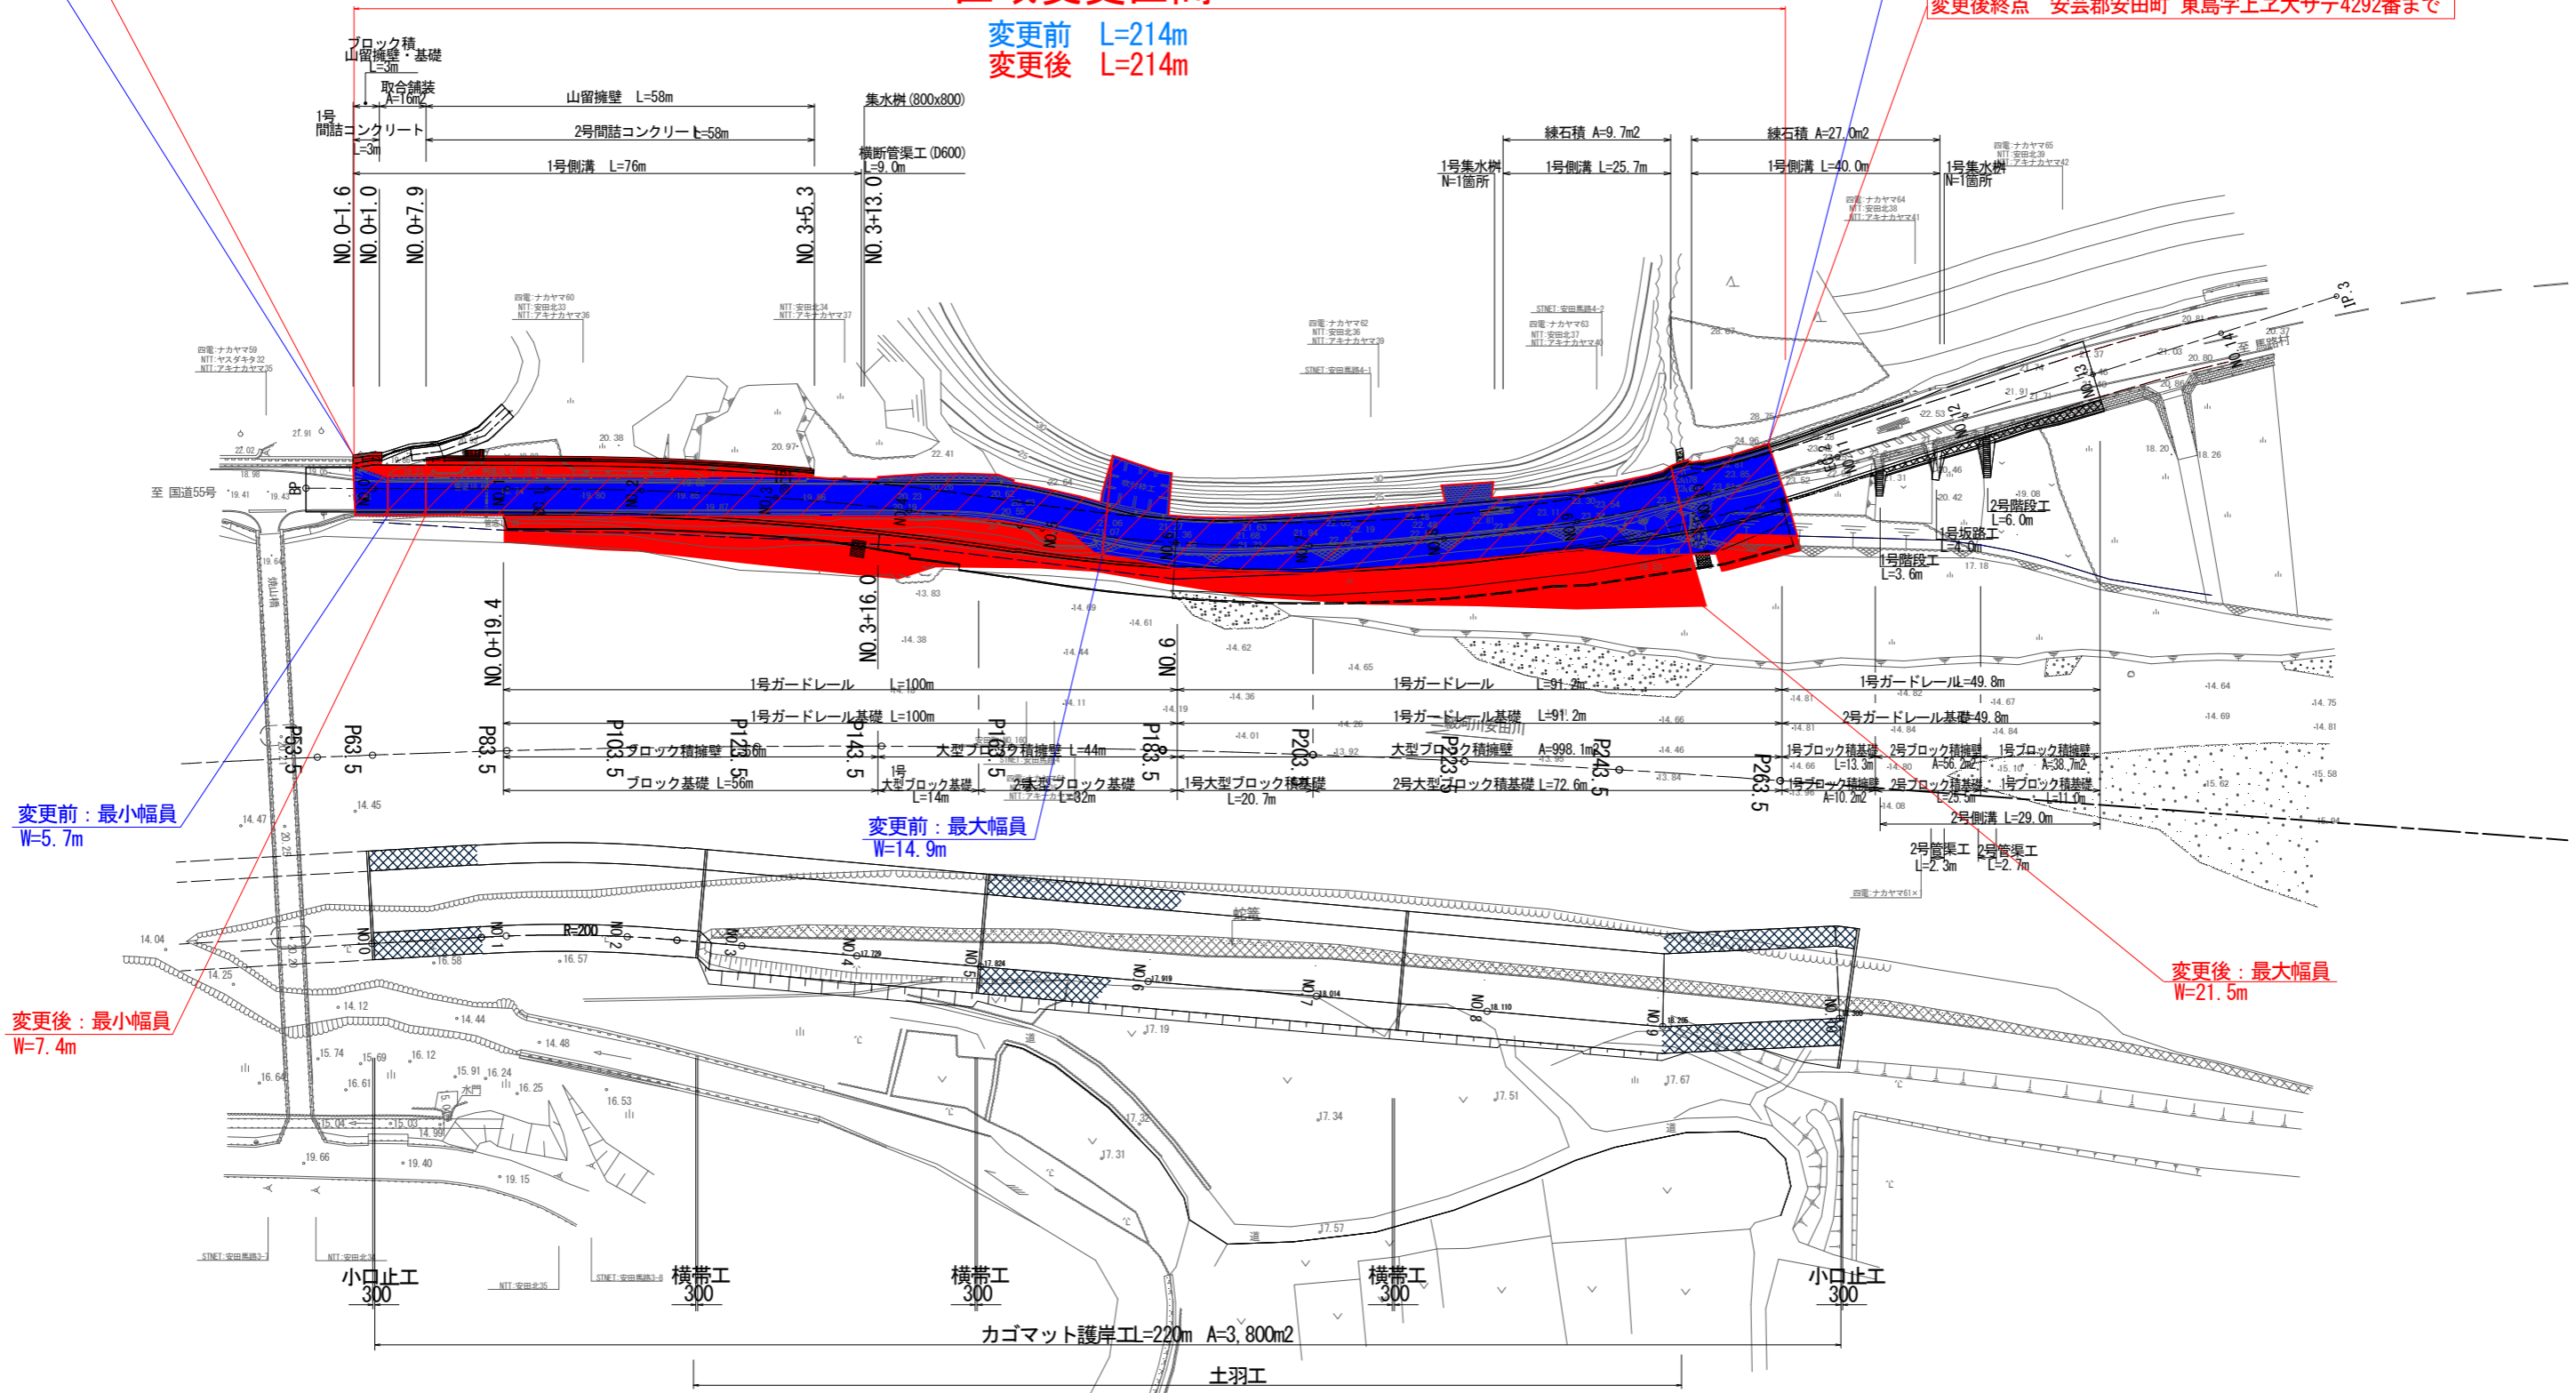

平面図

S=1/500

安芸郡安田町焼山



変更前起点 安芸郡安田町 西島字地主720番4から


変更後起点 安芸郡安田町 西島字地主720番1から

変更前終点 安芸郡安田町 東島字上エ大サデ4292番まで

変更後終点 安芸郡安田町 東島字上エ大サデ4292番まで

区域変更区間

変更前 L=214m
変更後 L=214m

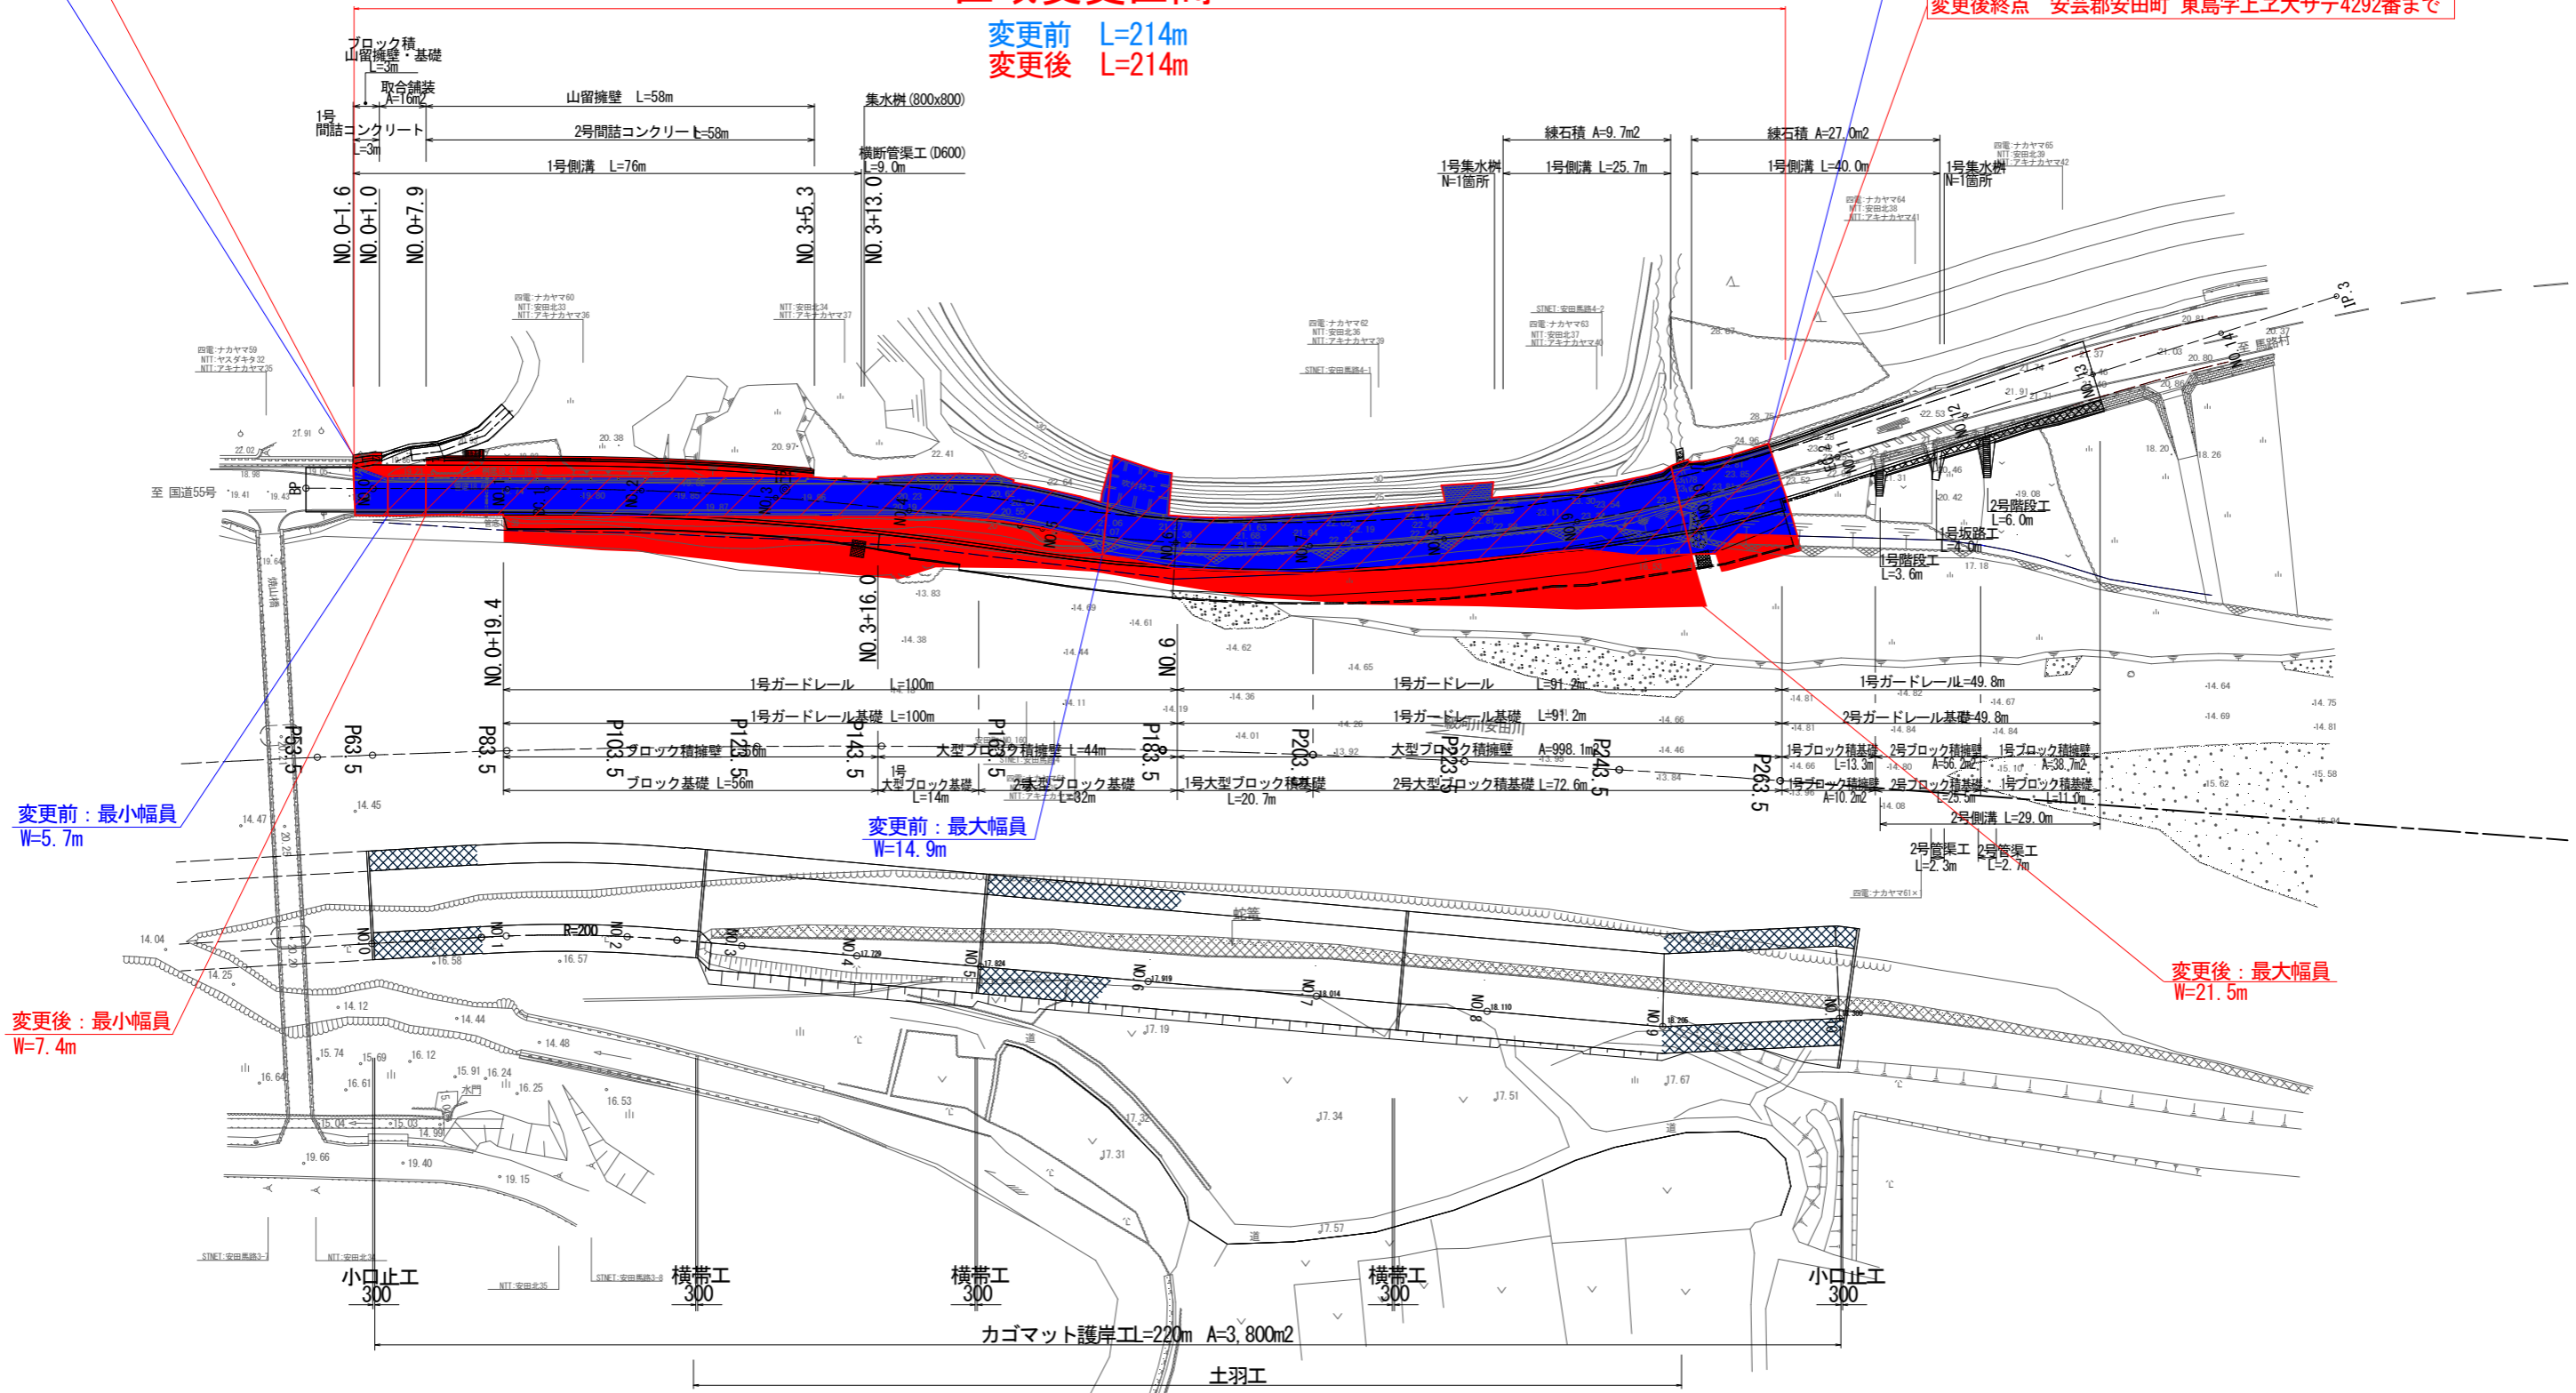

変更前：最大幅員
W=14.9m

変更後：最小幅員
W=7.4m

変更後：最大幅員
W=21.5m

高知県			
工事種別	工事		
図面名称	平面図	縮尺	1:500
路線名	主要県道 安田東洋線		
工事箇所	安芸郡 安田町 焼山		
設計種別			
事務所名	高知県安芸土木事務所	図面番号	00/00
会社名			