


平面図

S=1:1000

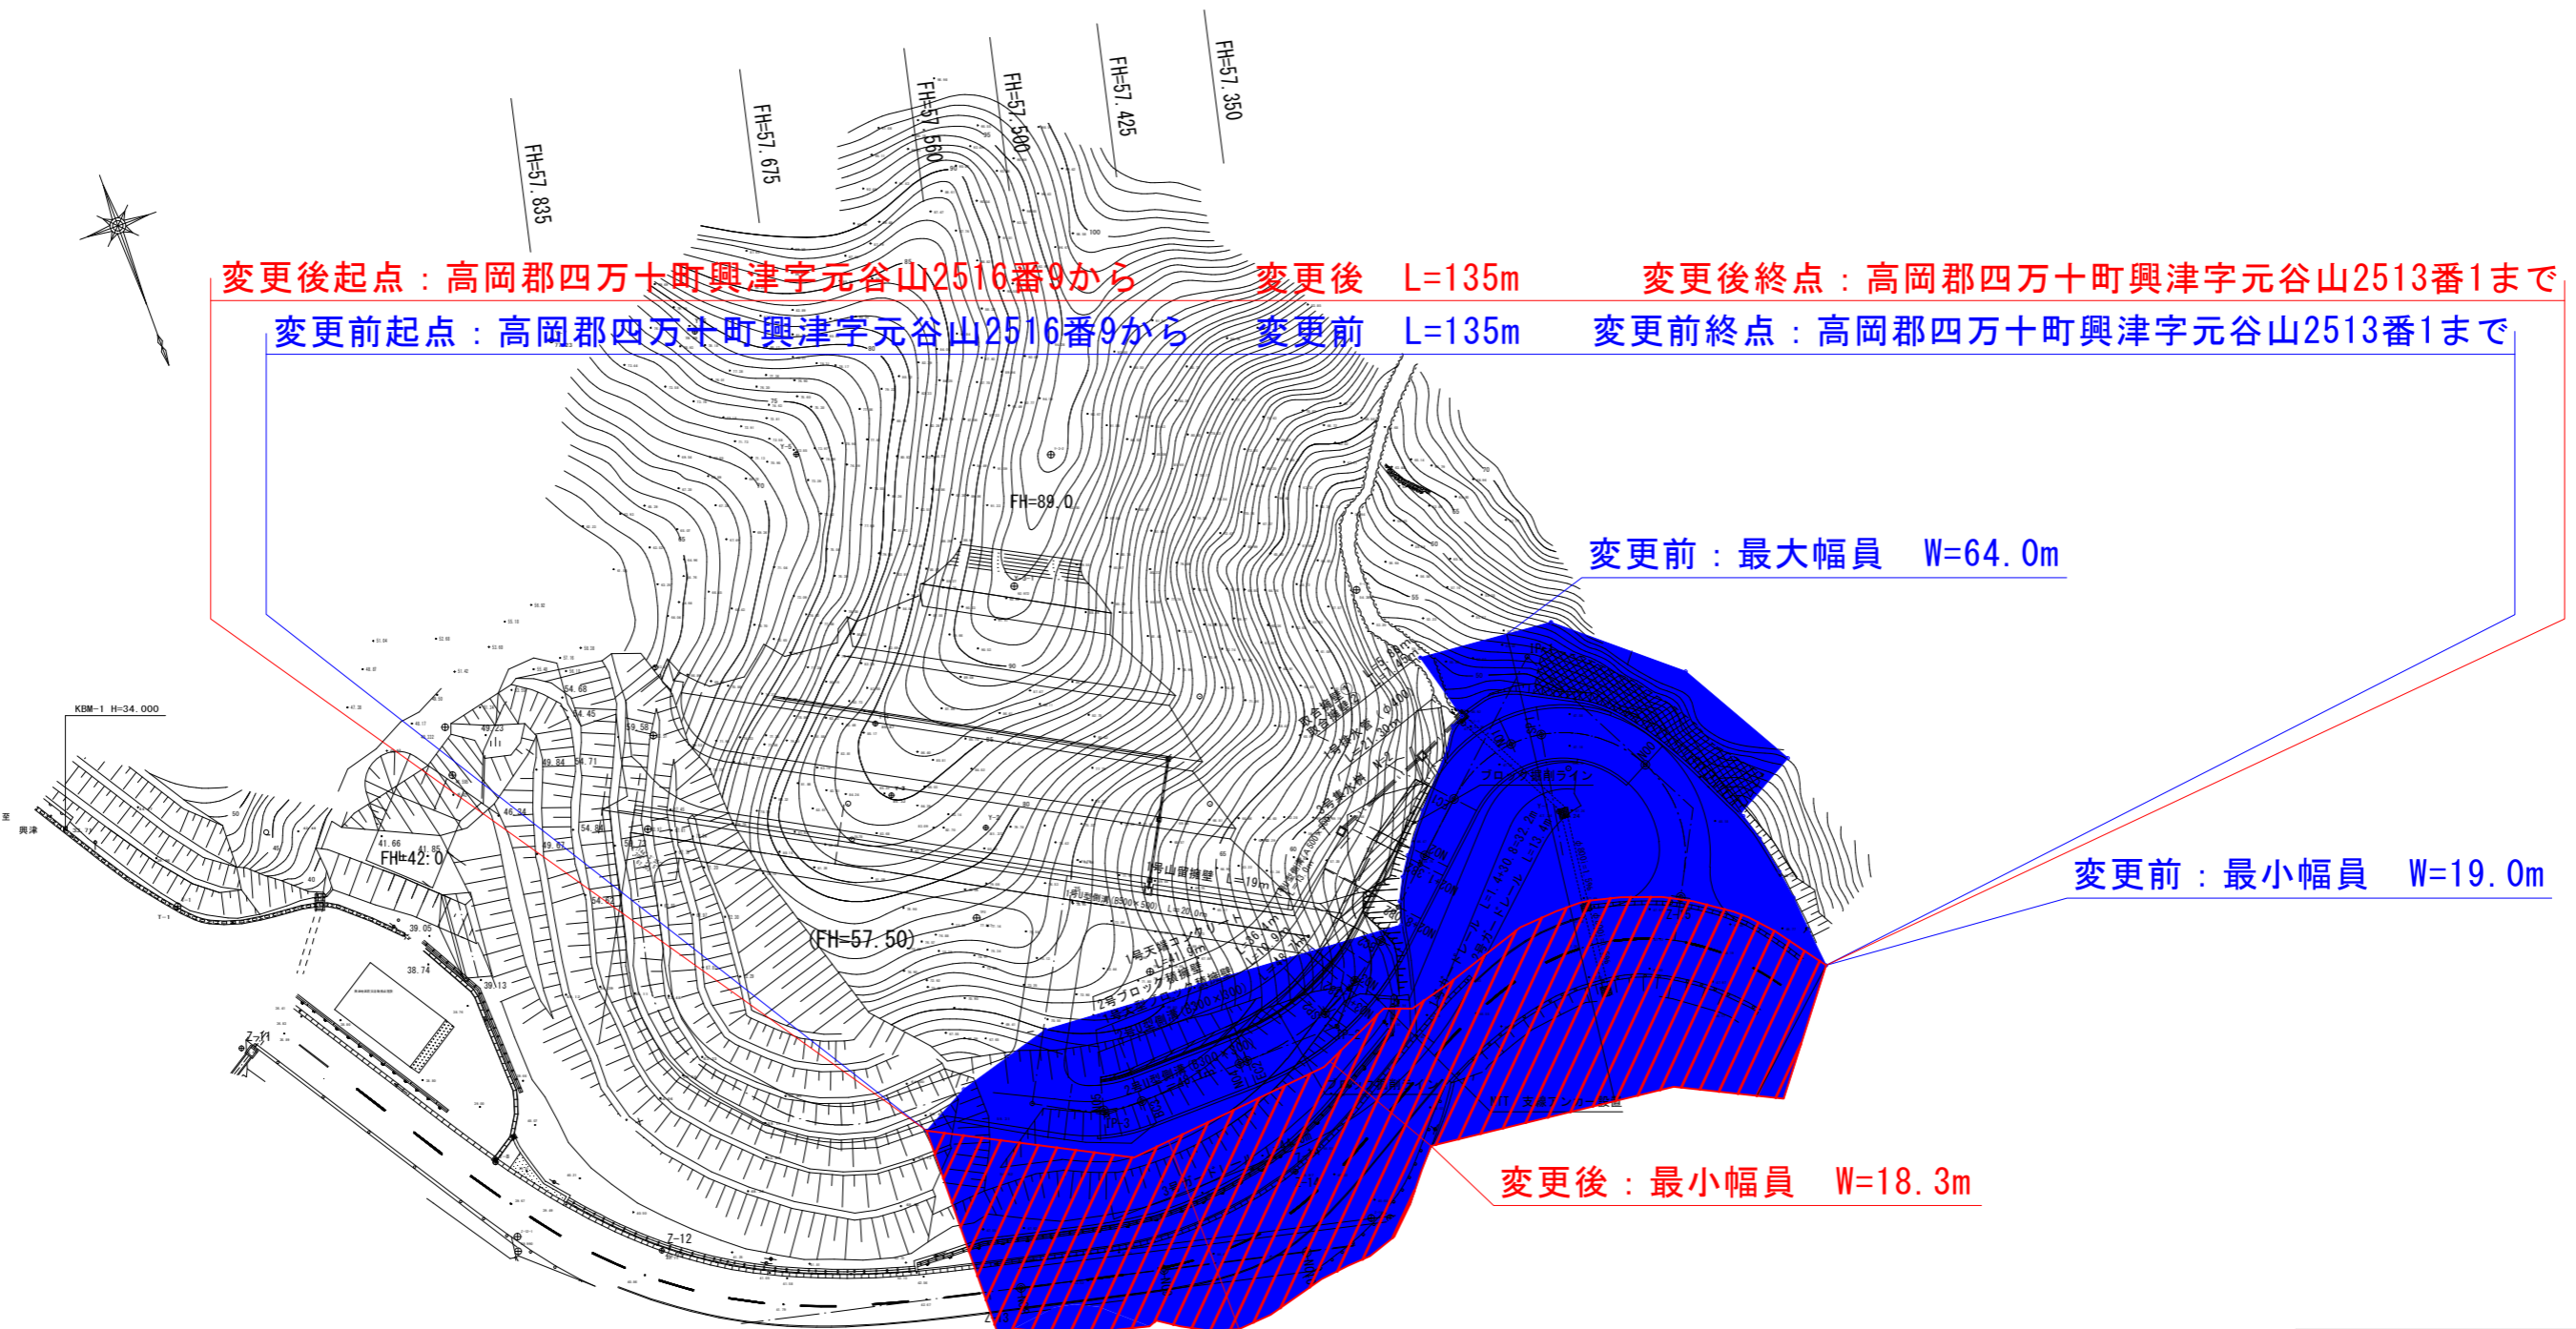

变更后起点：高岡郡四万十町興津字元谷山2516番9から 变更后 L=135m 变更后终点：高岡郡四万十町興津字元谷山2513番1まで

变更前起点：高岡郡四万十町興津字元谷山2516番9から 变更前 L=135m 变更前终点：高岡郡四万十町興津字元谷山2513番1まで

变更前：最大幅員 W=64.0m

变更前：最小幅員 W=19.0m

变更后：最小幅員 W=18.3m

变更后：最大幅員 W=26.5m

工事種別			
図面名称	平面図	縮尺	1:1000
路線名	興津地区		
工事箇所	高岡郡 四万十町 興津 地内		
設計種別	実施図	図面番号	—
事務所名			
会社名			