
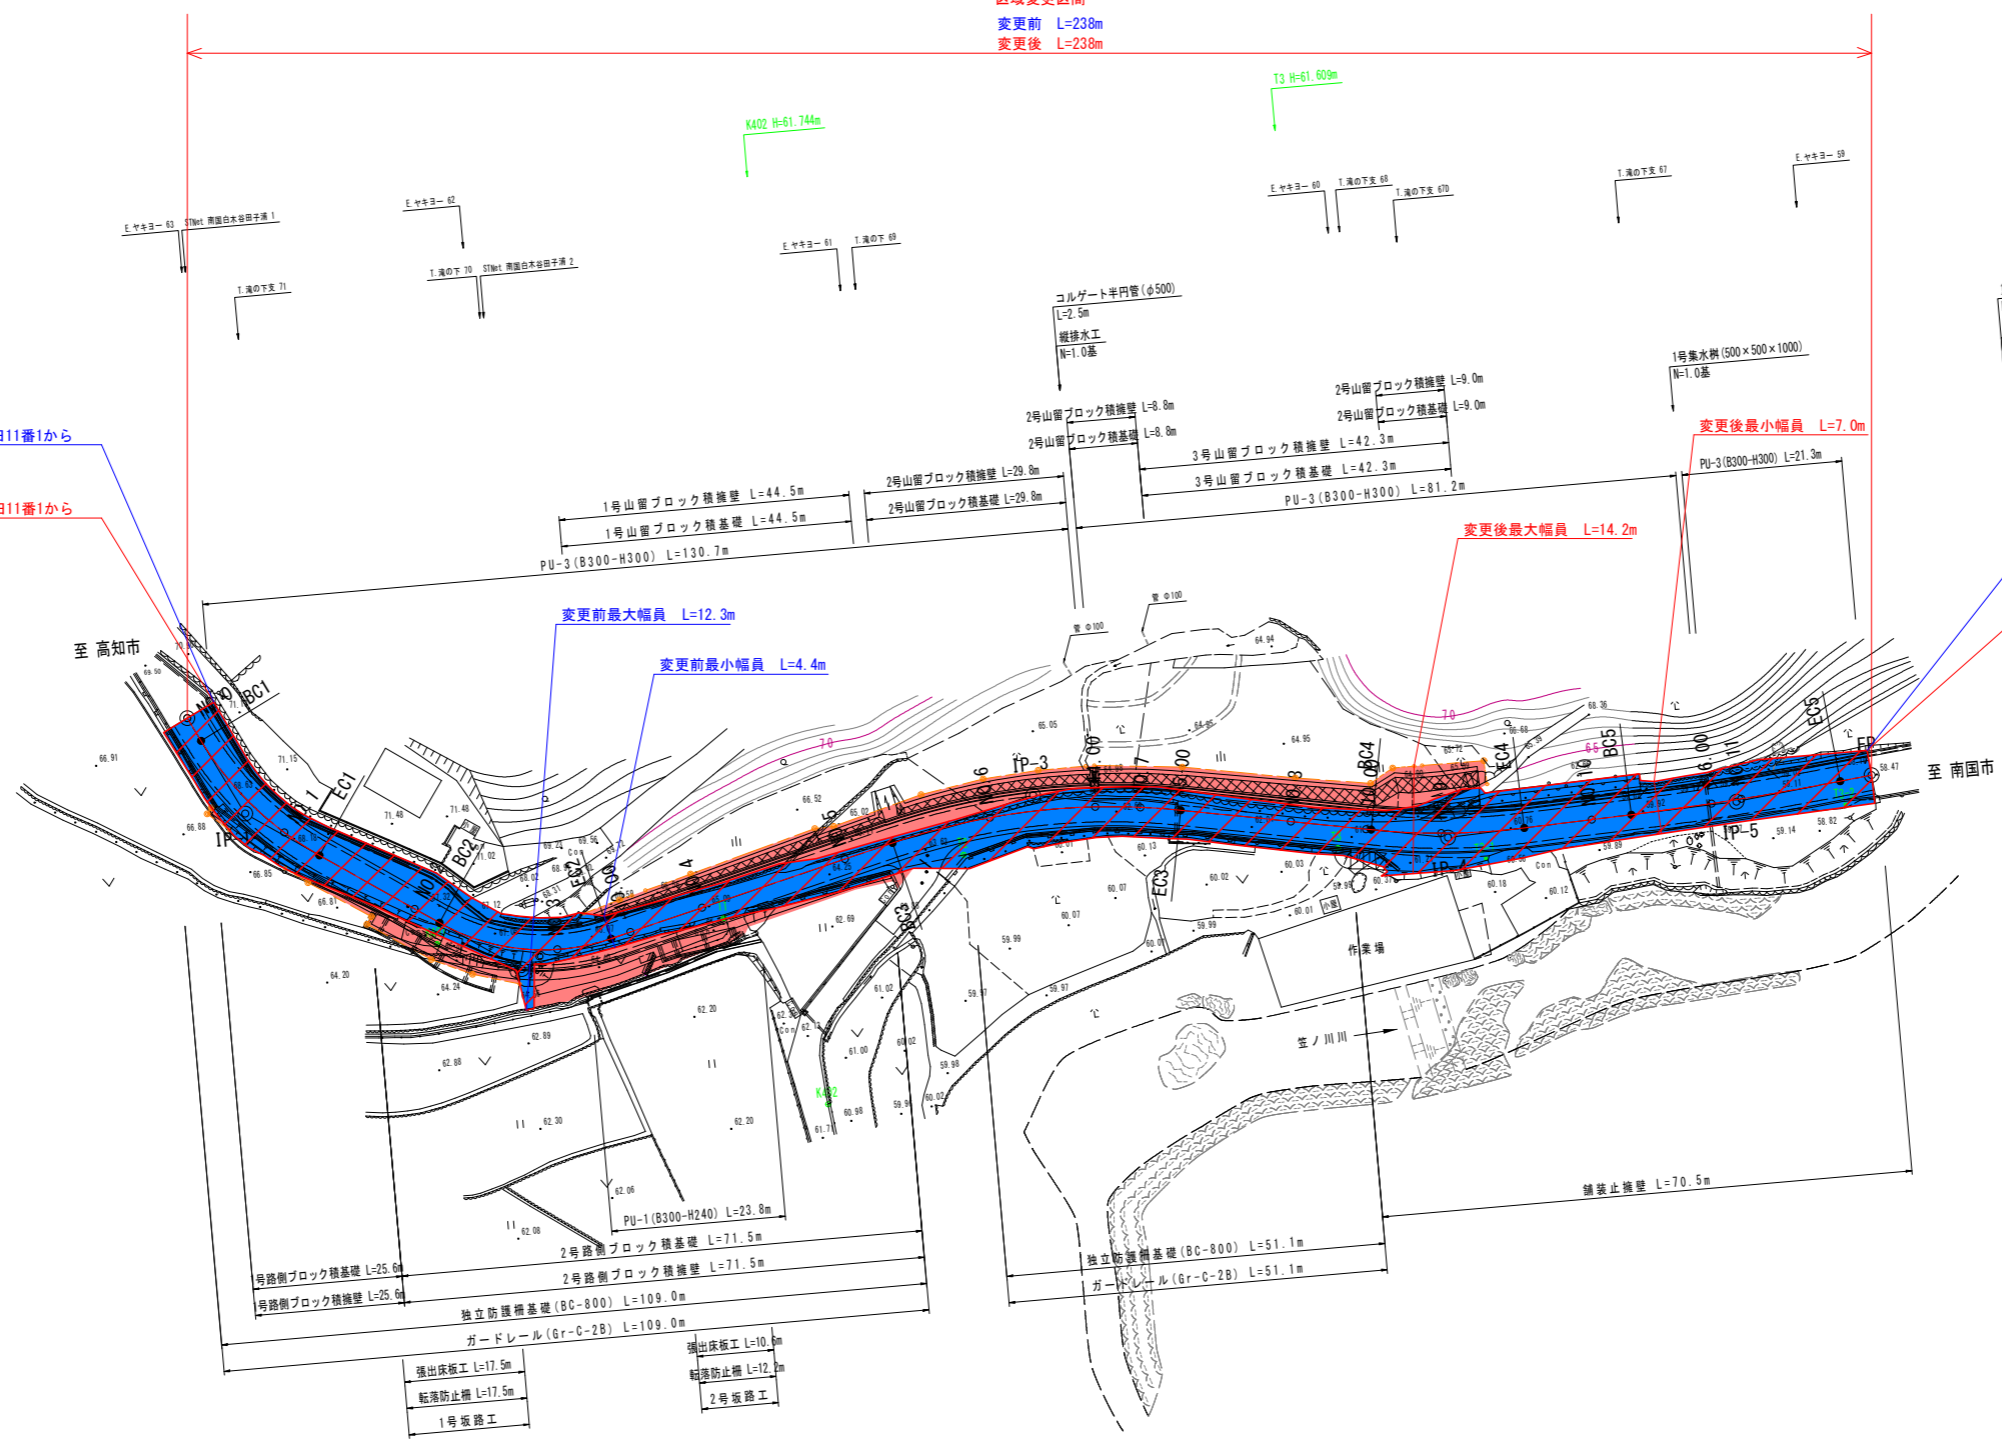


道路区域変更図 S=1:500 (5工区)

区域変更区間
変更前 L=238m
変更後 L=238m

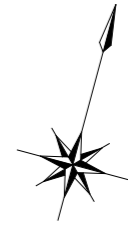

IP	IP-1	IP-2	IP-3	IP-4	IP-5
TA	29° 24' 19"	48° 7' 10"	24° 37' 22"	12° 55' 58"	4° 0' 57"
R	43.000	28.000	90.000	90.000	400.000
TL	11.283	12.501	19.642	10.201	14.024
CL	22.068	23.516	38.677	20.315	28.037
SL	1.456	2.664	2.118	0.576	0.246

高知県			
工事種別	工事 号		
図面名称	平面図	縮尺	S=1:500
路線河川名	県道重倉空ノ川線		
工事箇所	高知県 南国市 八京		
設計種別			
事務所名	高知県中央土木事務所	図面番号	1 / 21
会社名			