


県道清王新田貝ノ川線 平面図

土佐清水市 貝ノ川 地内

S=1:500

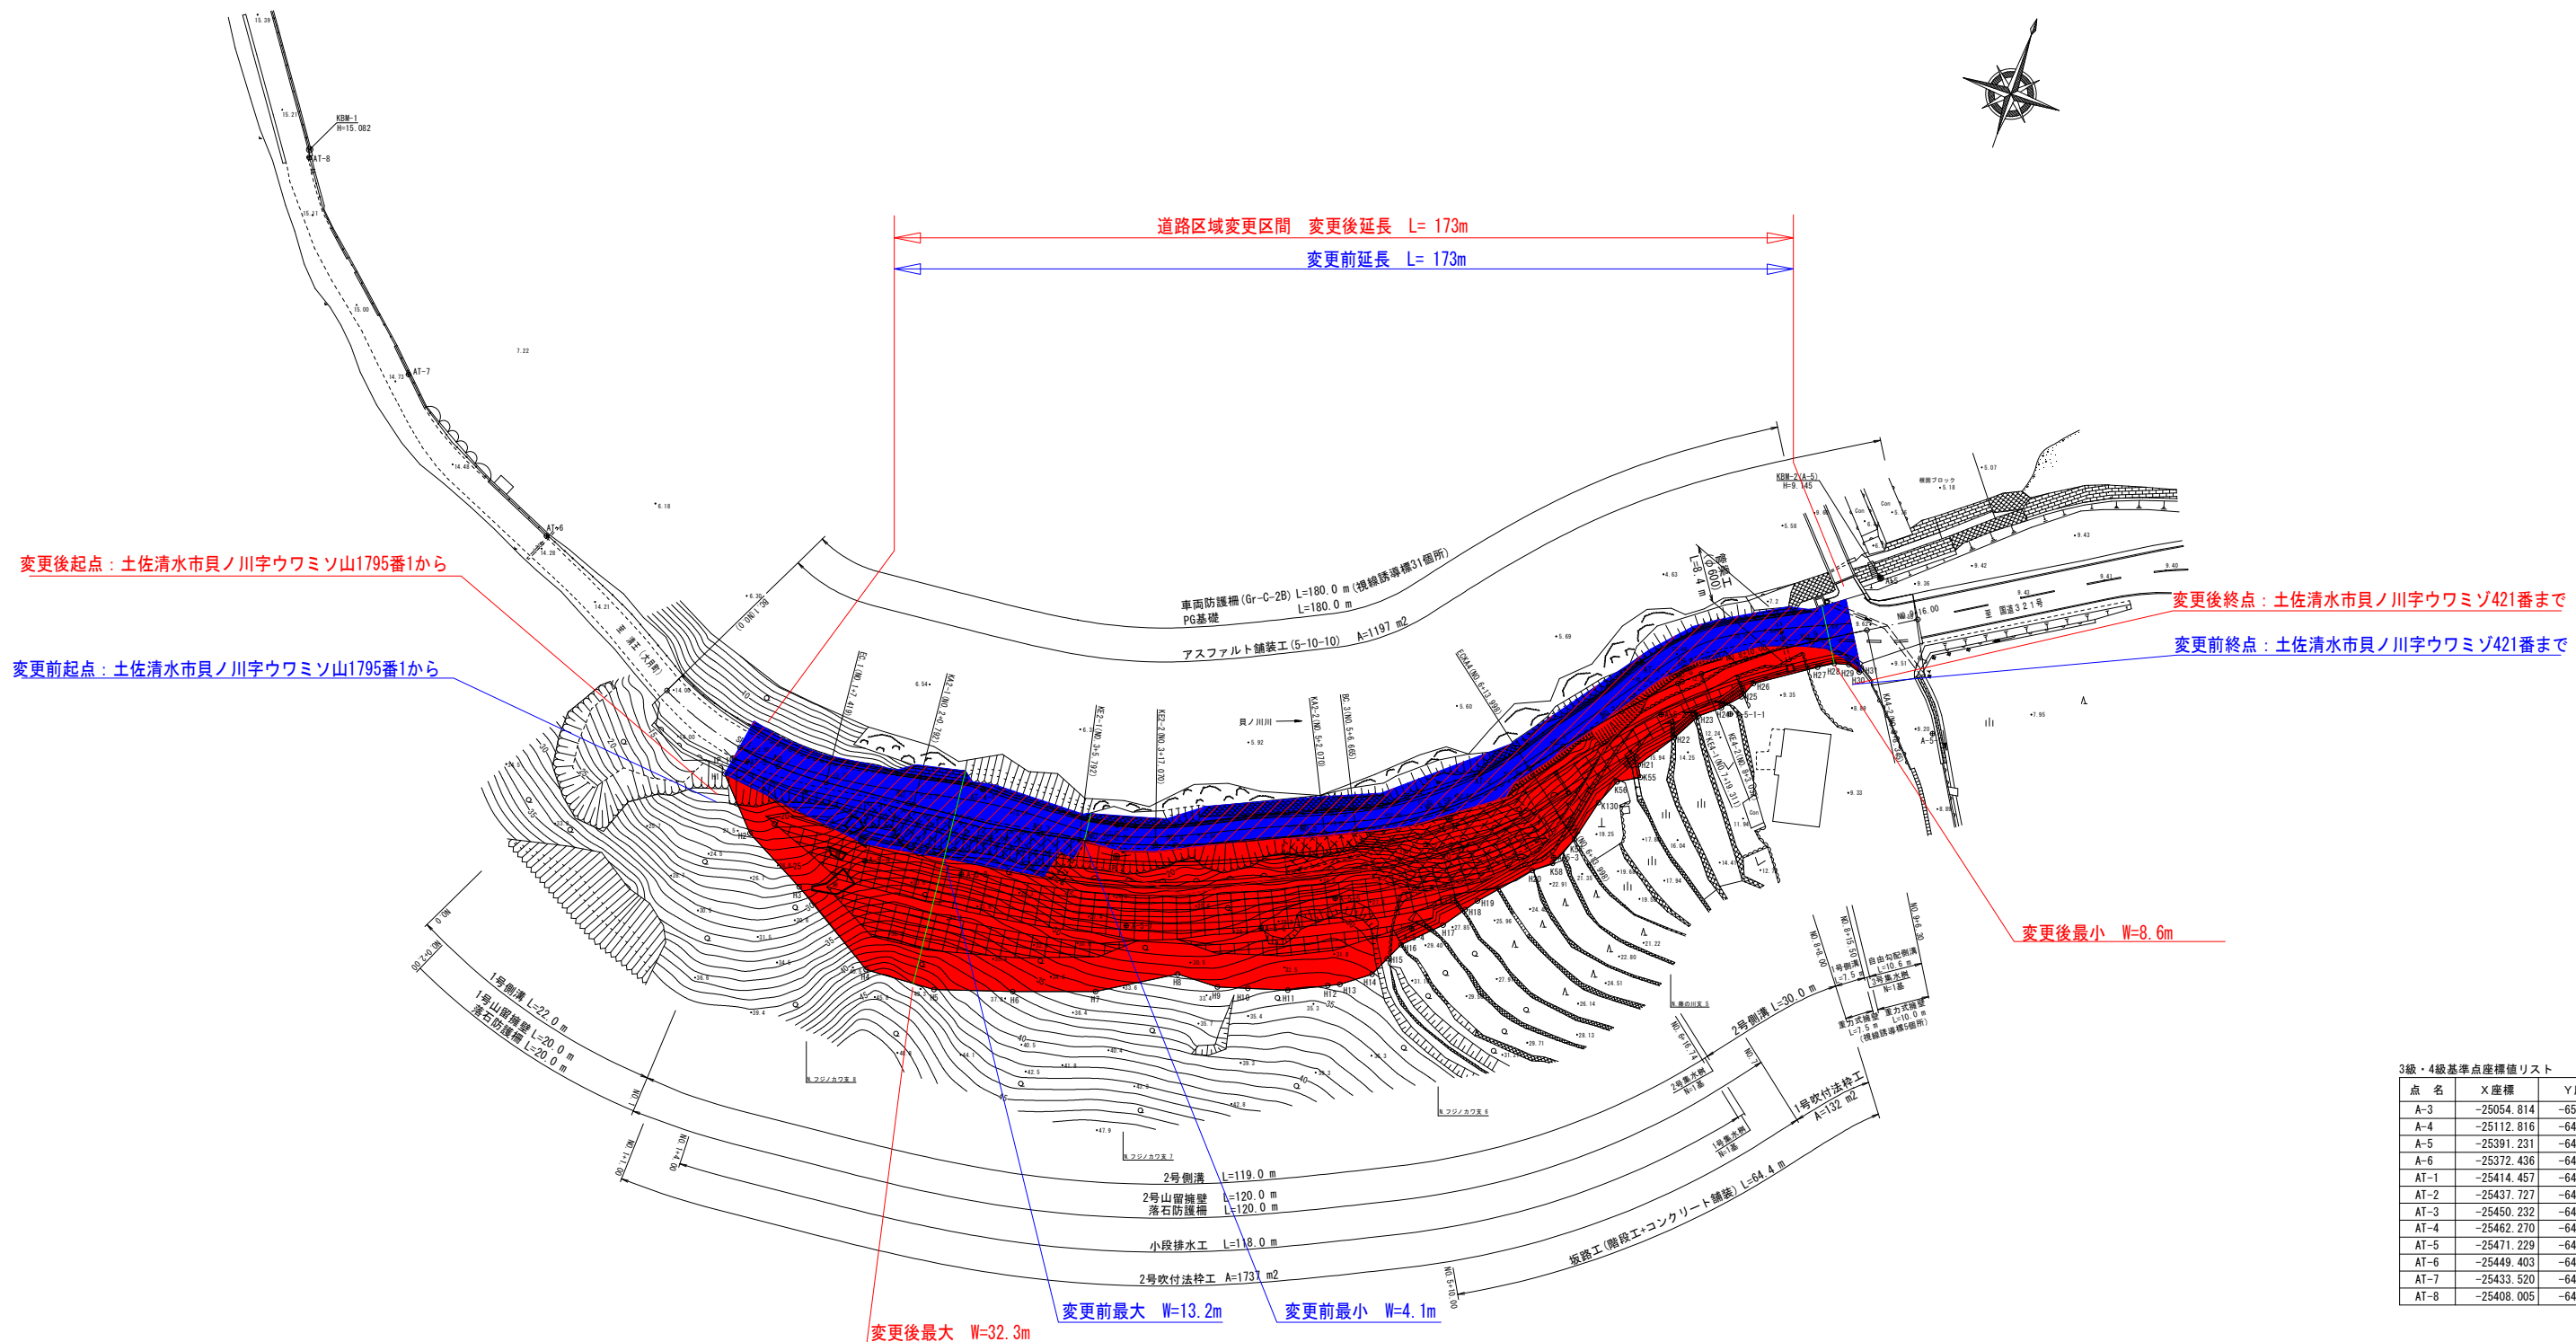

IP.1

| | |
|----|----------|
| IA | 31-25-09 |
| R | 50 |
| TL | 14.063 |
| CL | 27.418 |
| SL | 1.940 |

| | | | | |
|------|----------|----|--------|--------|
| Z | IP.2 | Y | 1.041 | 1.041 |
| K No | 1 | 2 | LC | 11.278 |
| IA | 20-47-08 | CL | 61.278 | |
| R | 100 | IC | 30.882 | 30.882 |
| L | 25.000 | Sp | 24.933 | 24.933 |
| ΔR | 0.260 | W | 18.388 | |
| XW | 12.493 | A | 50 | 50 |
| Y | 24.981 | | | |

IP.3

| | |
|----|----------|
| IA | 26-06-02 |
| R | 60 |
| TL | 13.908 |
| CL | 27.332 |
| SL | 1.591 |

| | | | | |
|------|----------|----|--------|--------|
| Z | IP.4 | Y | 1.332 | 1.332 |
| K No | 1 | 2 | LC | 3.721 |
| IA | 20-47-38 | CL | 54.347 | |
| R | 60 | IC | 27.385 | 27.385 |
| L | 25.313 | Sp | 25.244 | 25.244 |
| ΔR | 0.333 | W | 14.740 | |
| XW | 12.646 | A | 45 | 45 |
| Y | 25.249 | | | |

| 高知県 | | | |
|------|--------------------|----------|---------|
| 工事種別 | 工事 号 | | |
| 図面名称 | 平面図 | 縮尺 | 1:500 |
| 路線名 | 県道清王新田貝ノ川線 | | |
| 工事箇所 | 高知県 土佐清水市 貝ノ川 | | |
| 設計種別 | | | |
| 事務所名 | 幡多土木事務所 土佐清水事務所 | 図面 番号 | 1 26 |
| 会社名 | (有)ニッケン土木コンサルタント | | |