



# 区域変更図

高知市 土佐山 桑尾 字大潰

(4工区 : E033A185)

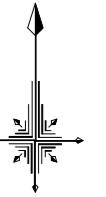

S:1:500

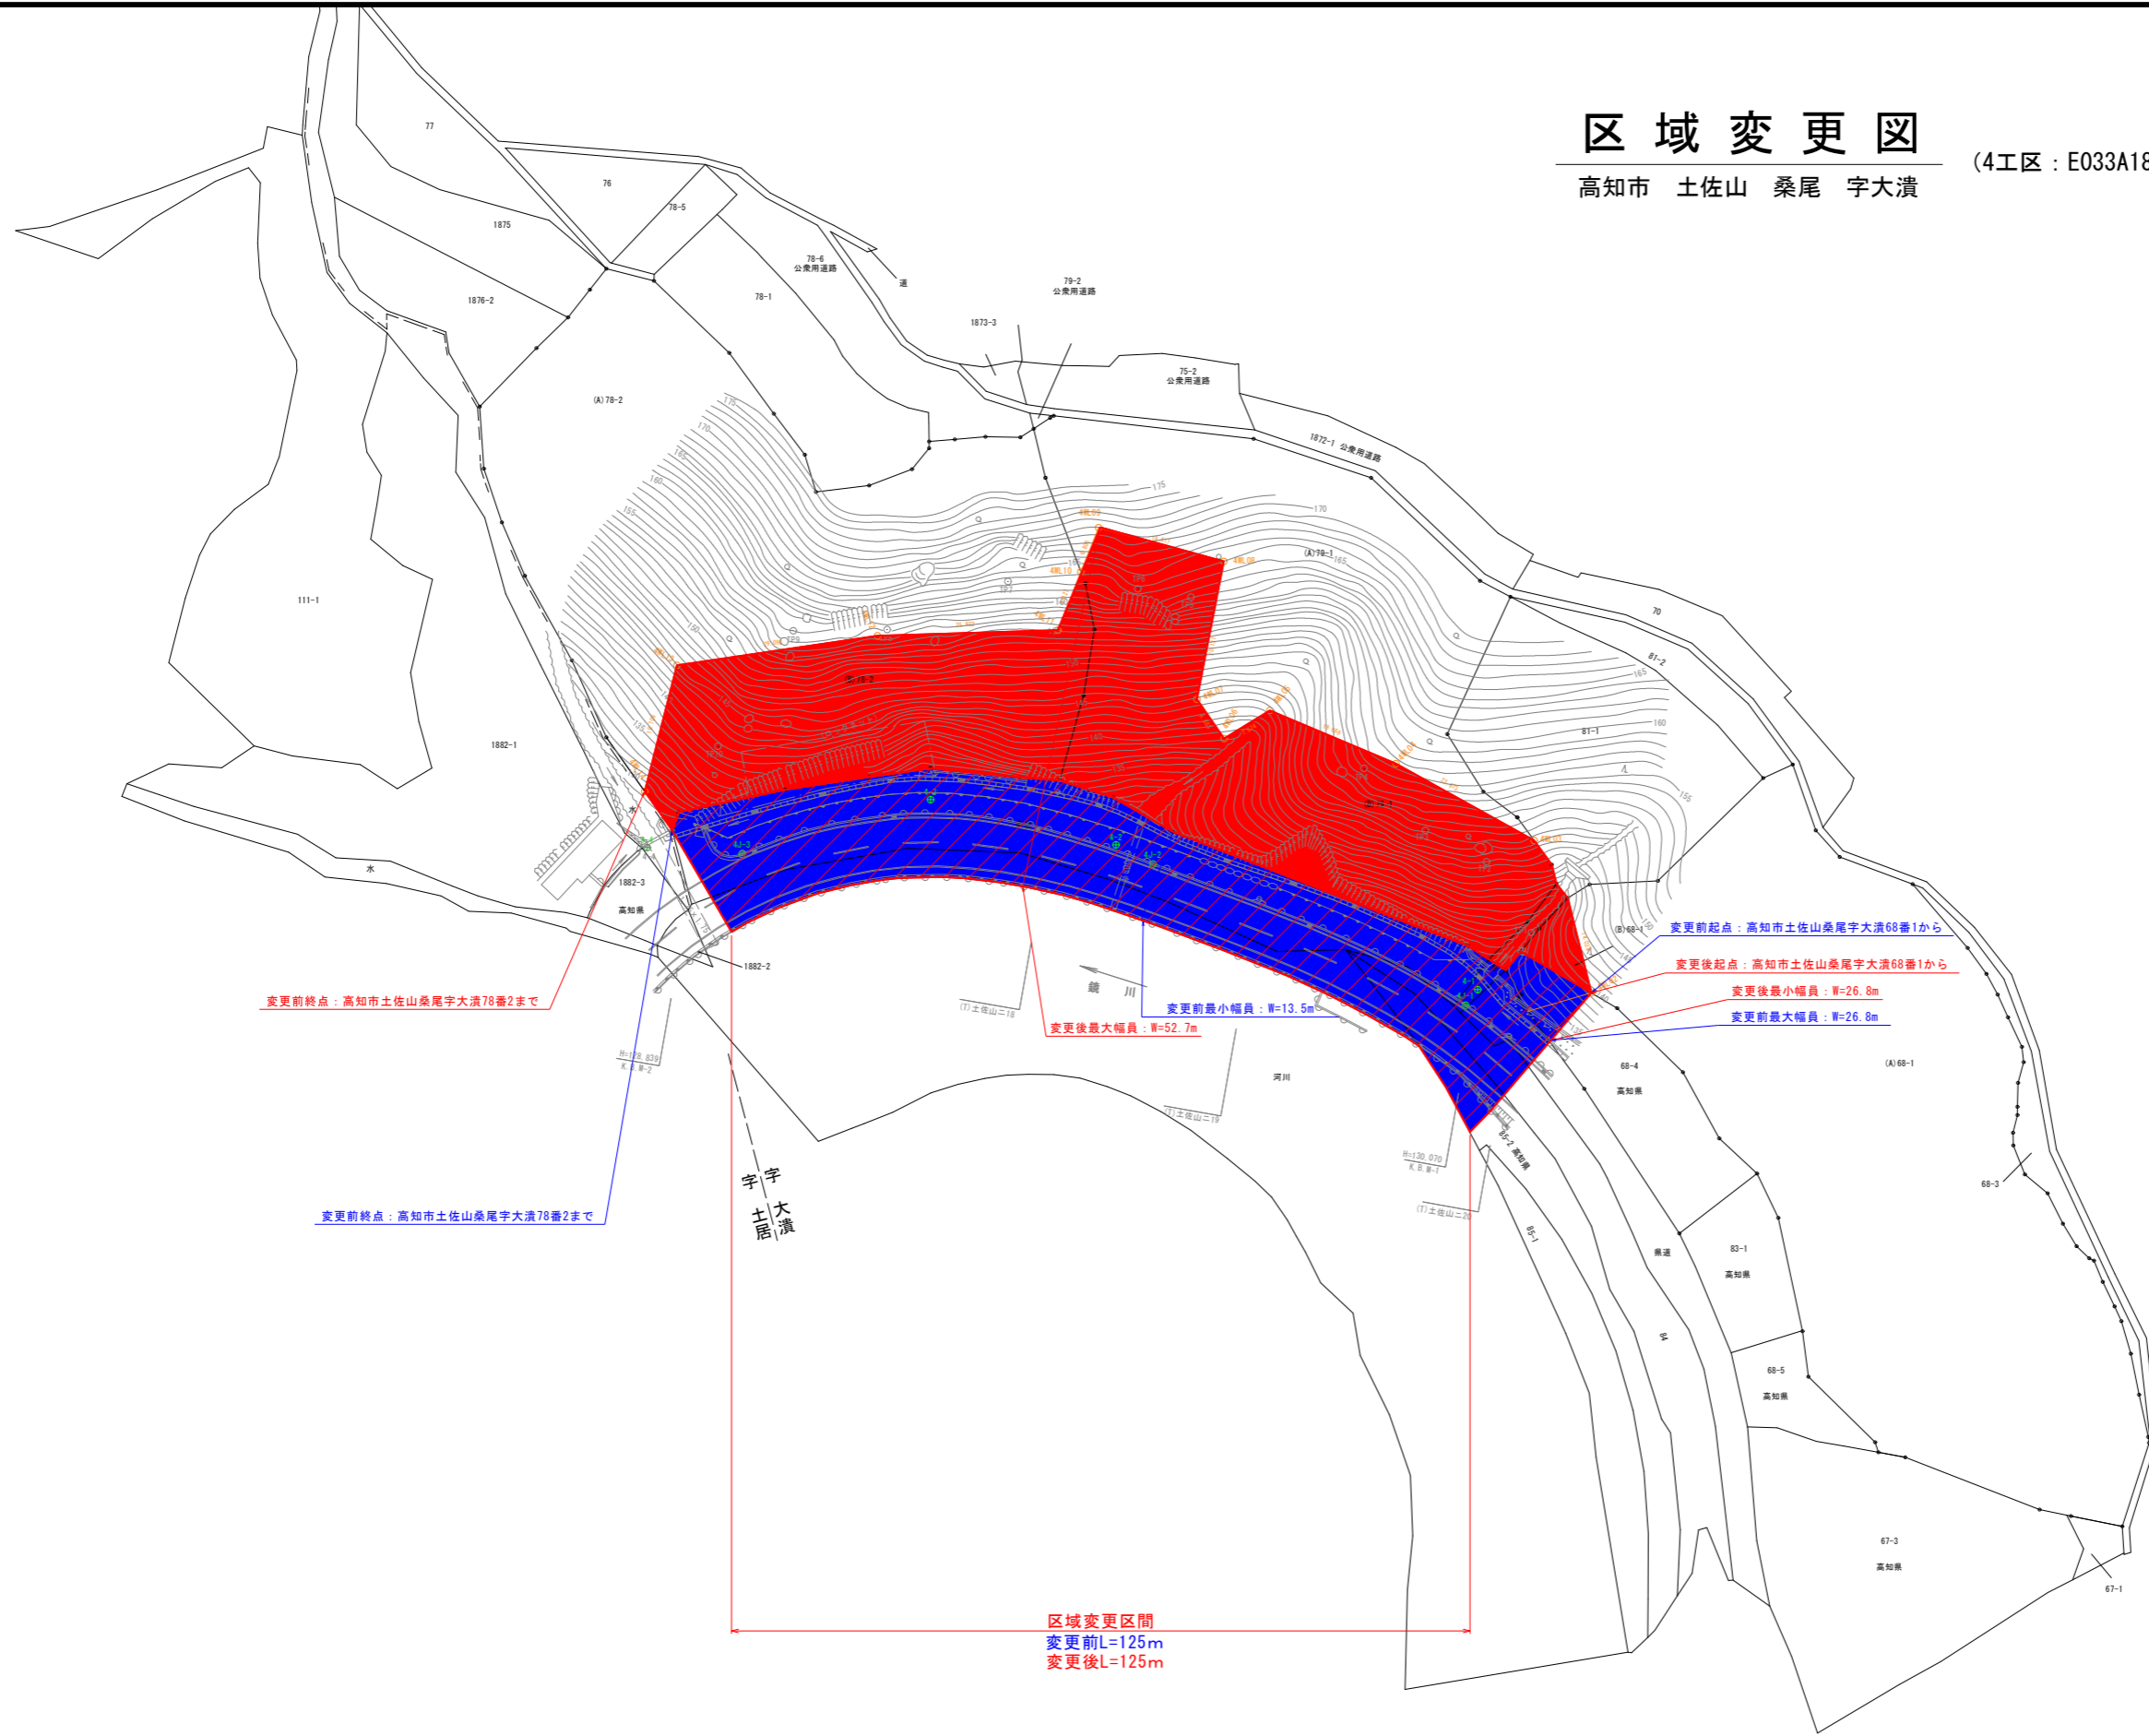

基準点座標一覧表

点名	X座標	Y座標	備考
I-1	70464.704	2044.266	金属標
I-2	70485.485	1994.478	金属標
I-3	70491.984	1967.852	金属標
I-4	70485.124	1927.151	金属標

準拠点座標一覧表

点名	X座標	Y座標	備考
IJ-1	70462.483	2044.676	金属標
IJ-2	70482.747	1999.737	金属標
IJ-3	70484.139	1949.774	金属標

用地幅状座標一覧表

点名	X座標	Y座標	備考
EHL02	70464.231	2062.766	
EHL03	70486.142	2054.499	
EHL04	70497.125	2054.664	
EHL05	70504.765	2016.539	
EHL06	70506.746	2018.002	
EHL07	70506.469	2009.077	
EHL08	70526.159	2009.929	
EHL09	70531.004	1991.953	
EHL10	70524.676	1989.447	
EHL11	70516.283	1988.123	
EHL12	70515.512	1960.212	
EHL13	70511.276	1931.424	
EHL14	70493.143	1926.817	
106087	70477.855	2059.340	
106352	70479.899	2052.716	
106351	70482.662	2057.057	

変更前終点 : 高知市土佐山桑尾字大潰78番2まで

変更前終点 : 高知市土佐山桑尾字大潰78番2まで

変更前最小幅員 : W=13.5m  
変更後最大幅員 : W=52.7m

変更前起点 : 高知市土佐山桑尾字大潰68番1から

変更後起点 : 高知市土佐山桑尾字大潰68番1から

変更後最小幅員 : W=26.8m  
変更前最大幅員 : W=26.8m

区域変更区間  
変更前L=125m  
変更後L=125m

高 知 県			
工事種別	道災対 第05-05-3号 県道南国伊野線 道路災害対策用地測量調査委託業務		
図面名称	用地平面図 (4工区 : E033A185)	縮尺	1:500
路線名	県道南国伊野線		
工事箇所	高知県 高知市土佐山 桑尾		
設計種別		図面	13
事務所名	高知県高知土木事務所	番号	13
会社名	株式会社 タカチ測量		