



# 計画平面図

S=1:1000

幅多郡三原村 下長谷  
供用開始図

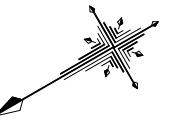

供用開始区間  
延長 L=253m

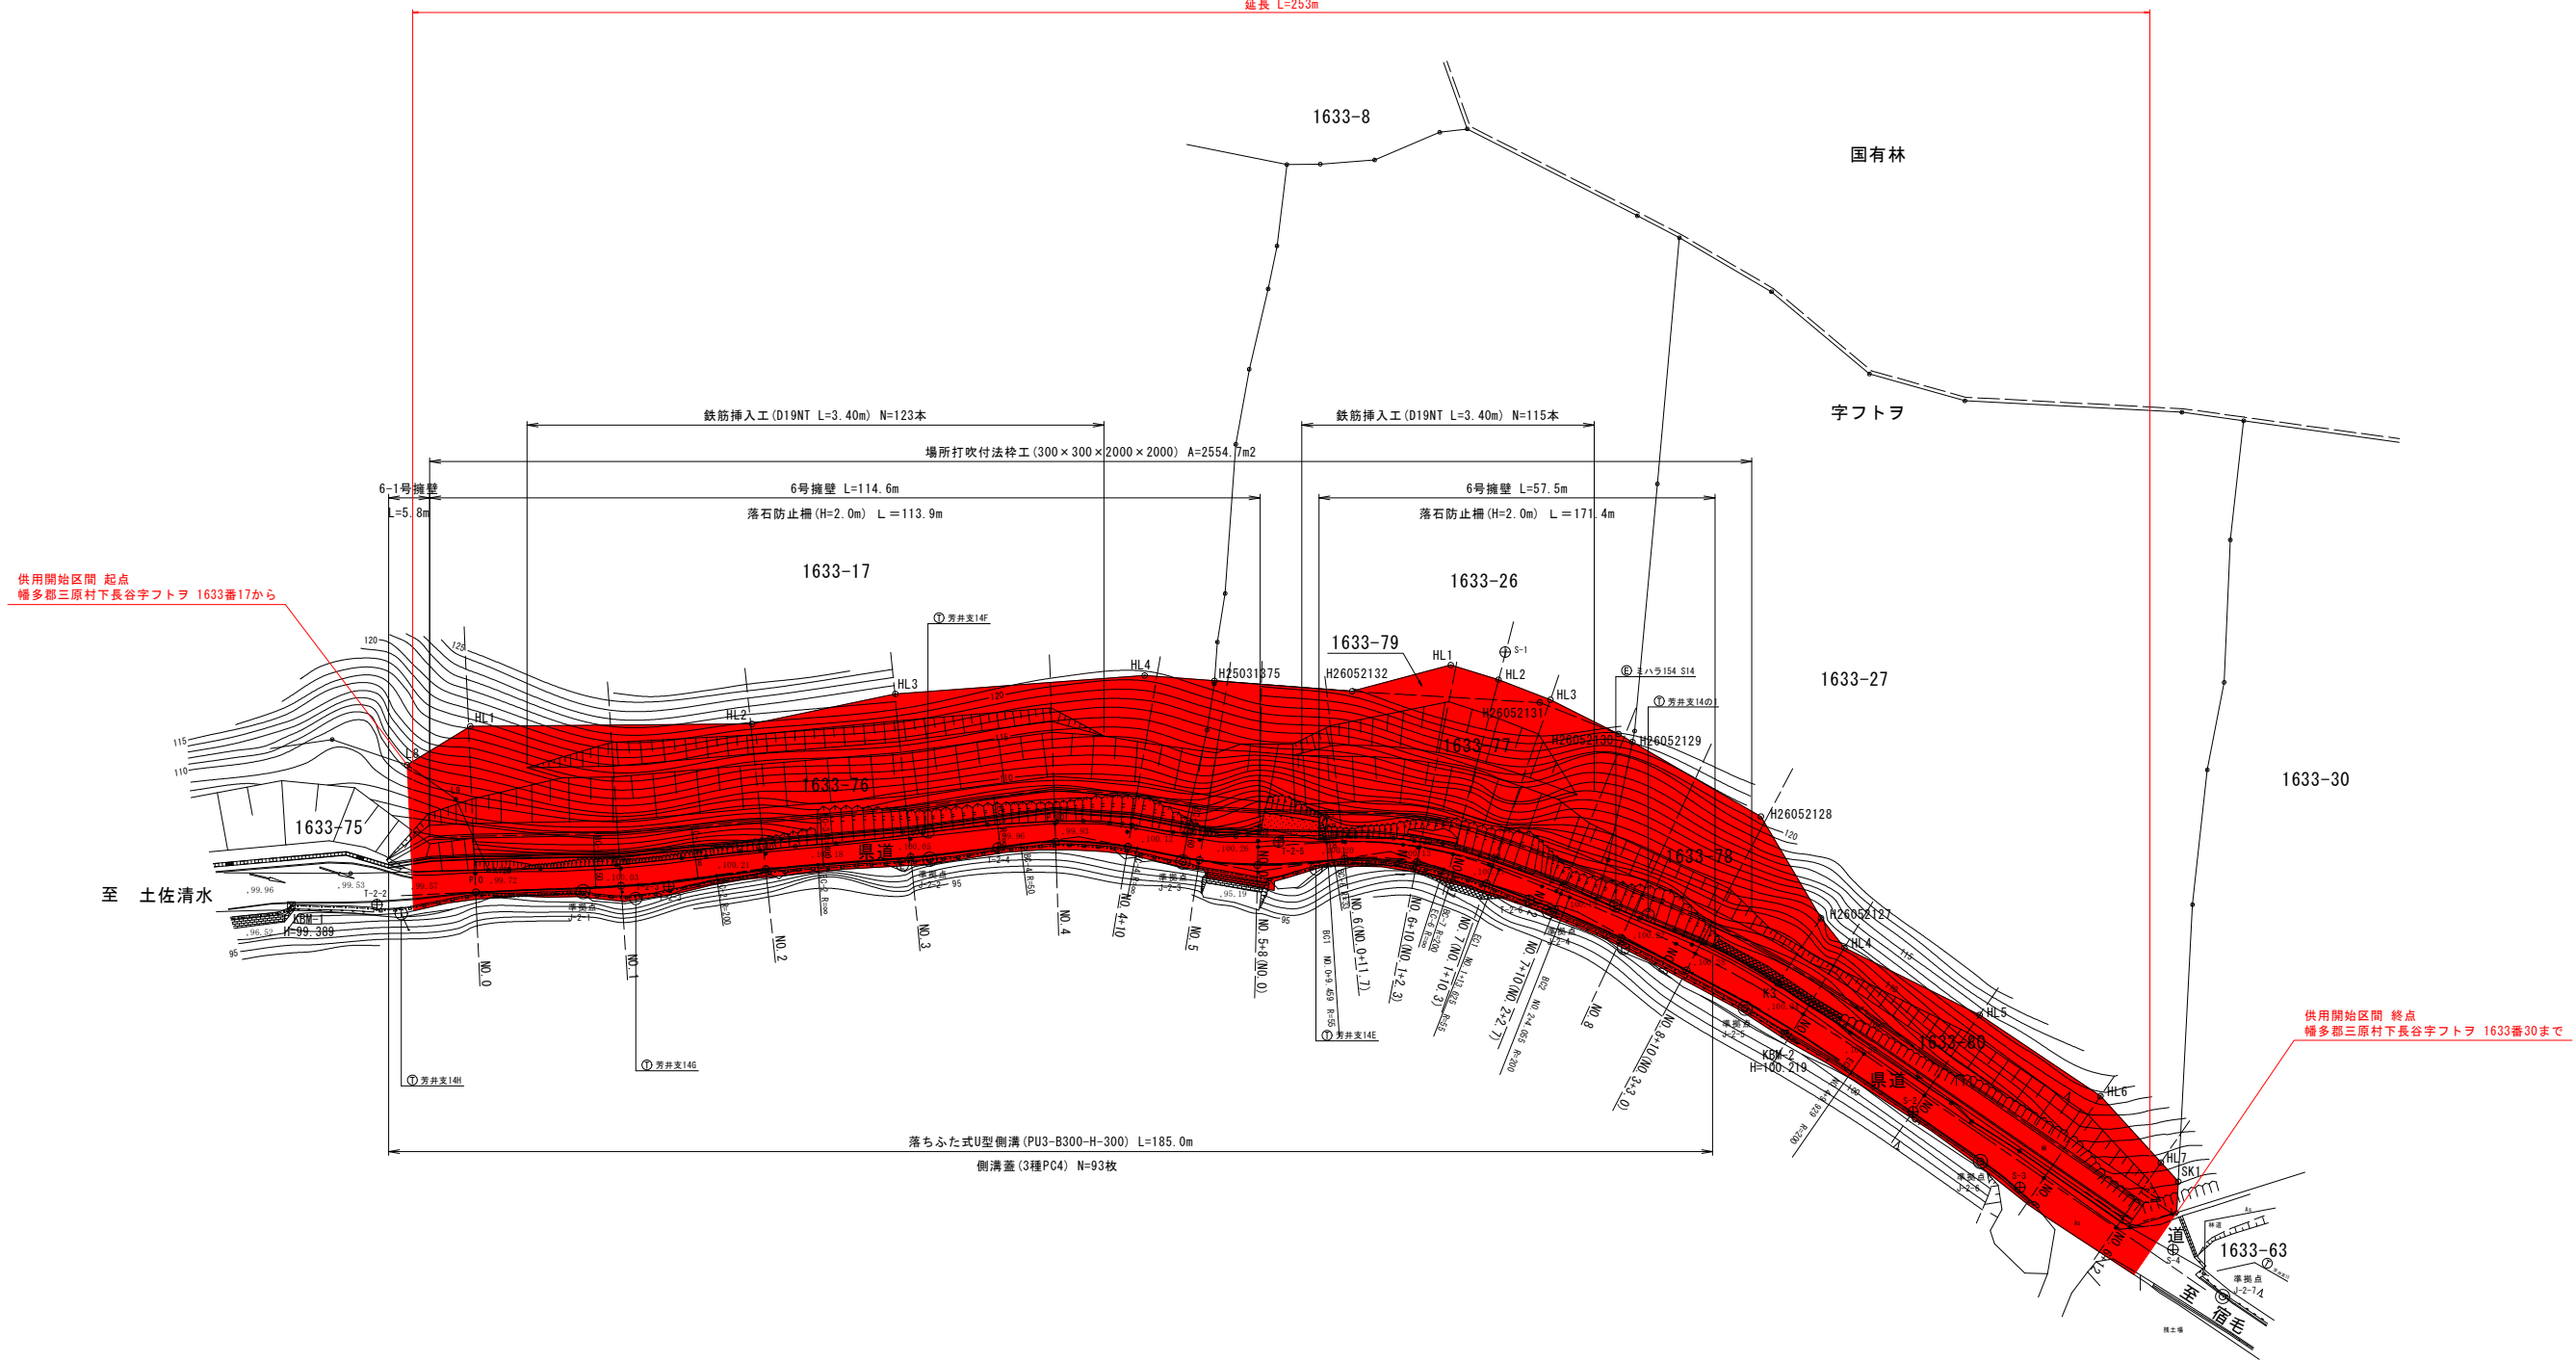

供用開始区間 起点  
幅多郡三原村下長谷字フトラ 1633番17から

供用開始区間 終点  
幅多郡三原村下長谷字フトラ 1633番30まで

曲線要素表

IP	1	2	3	4	5	6	7
1A	5-23-26	4-00-44	3-29-54	18-25-26	19-39-55	26-26-37	10-11-57
R	150.000	200.000	400.000	50.000	60.000	33.000	200.000
TL	7.061	7.006	12.215	8.106	10.399	7.753	17.848
CL	14.112	14.005	24.423	16.073	20.593	15.230	35.602
SL	0.166	0.123	0.186	0.653	0.894	0.899	0.795

供用開始図

高知県			
工事種別	道交地防災(防災)第107-037-1号 県道土佐清水宿毛線防災・安全交付金工事		
図面名称	計画平面図	縮尺	1:1000
路線河川名	県道土佐清水宿毛線		
工事箇所	高知県 幅多郡 三原村 下長谷		
設計種別		図面 番号	1 26
事務所名	高知県幅多土木事務所 宿毛事務所	会社名	