


平面図(上岡工区) S=1:1000  
 高知県高岡郡四万十町上岡字下山口

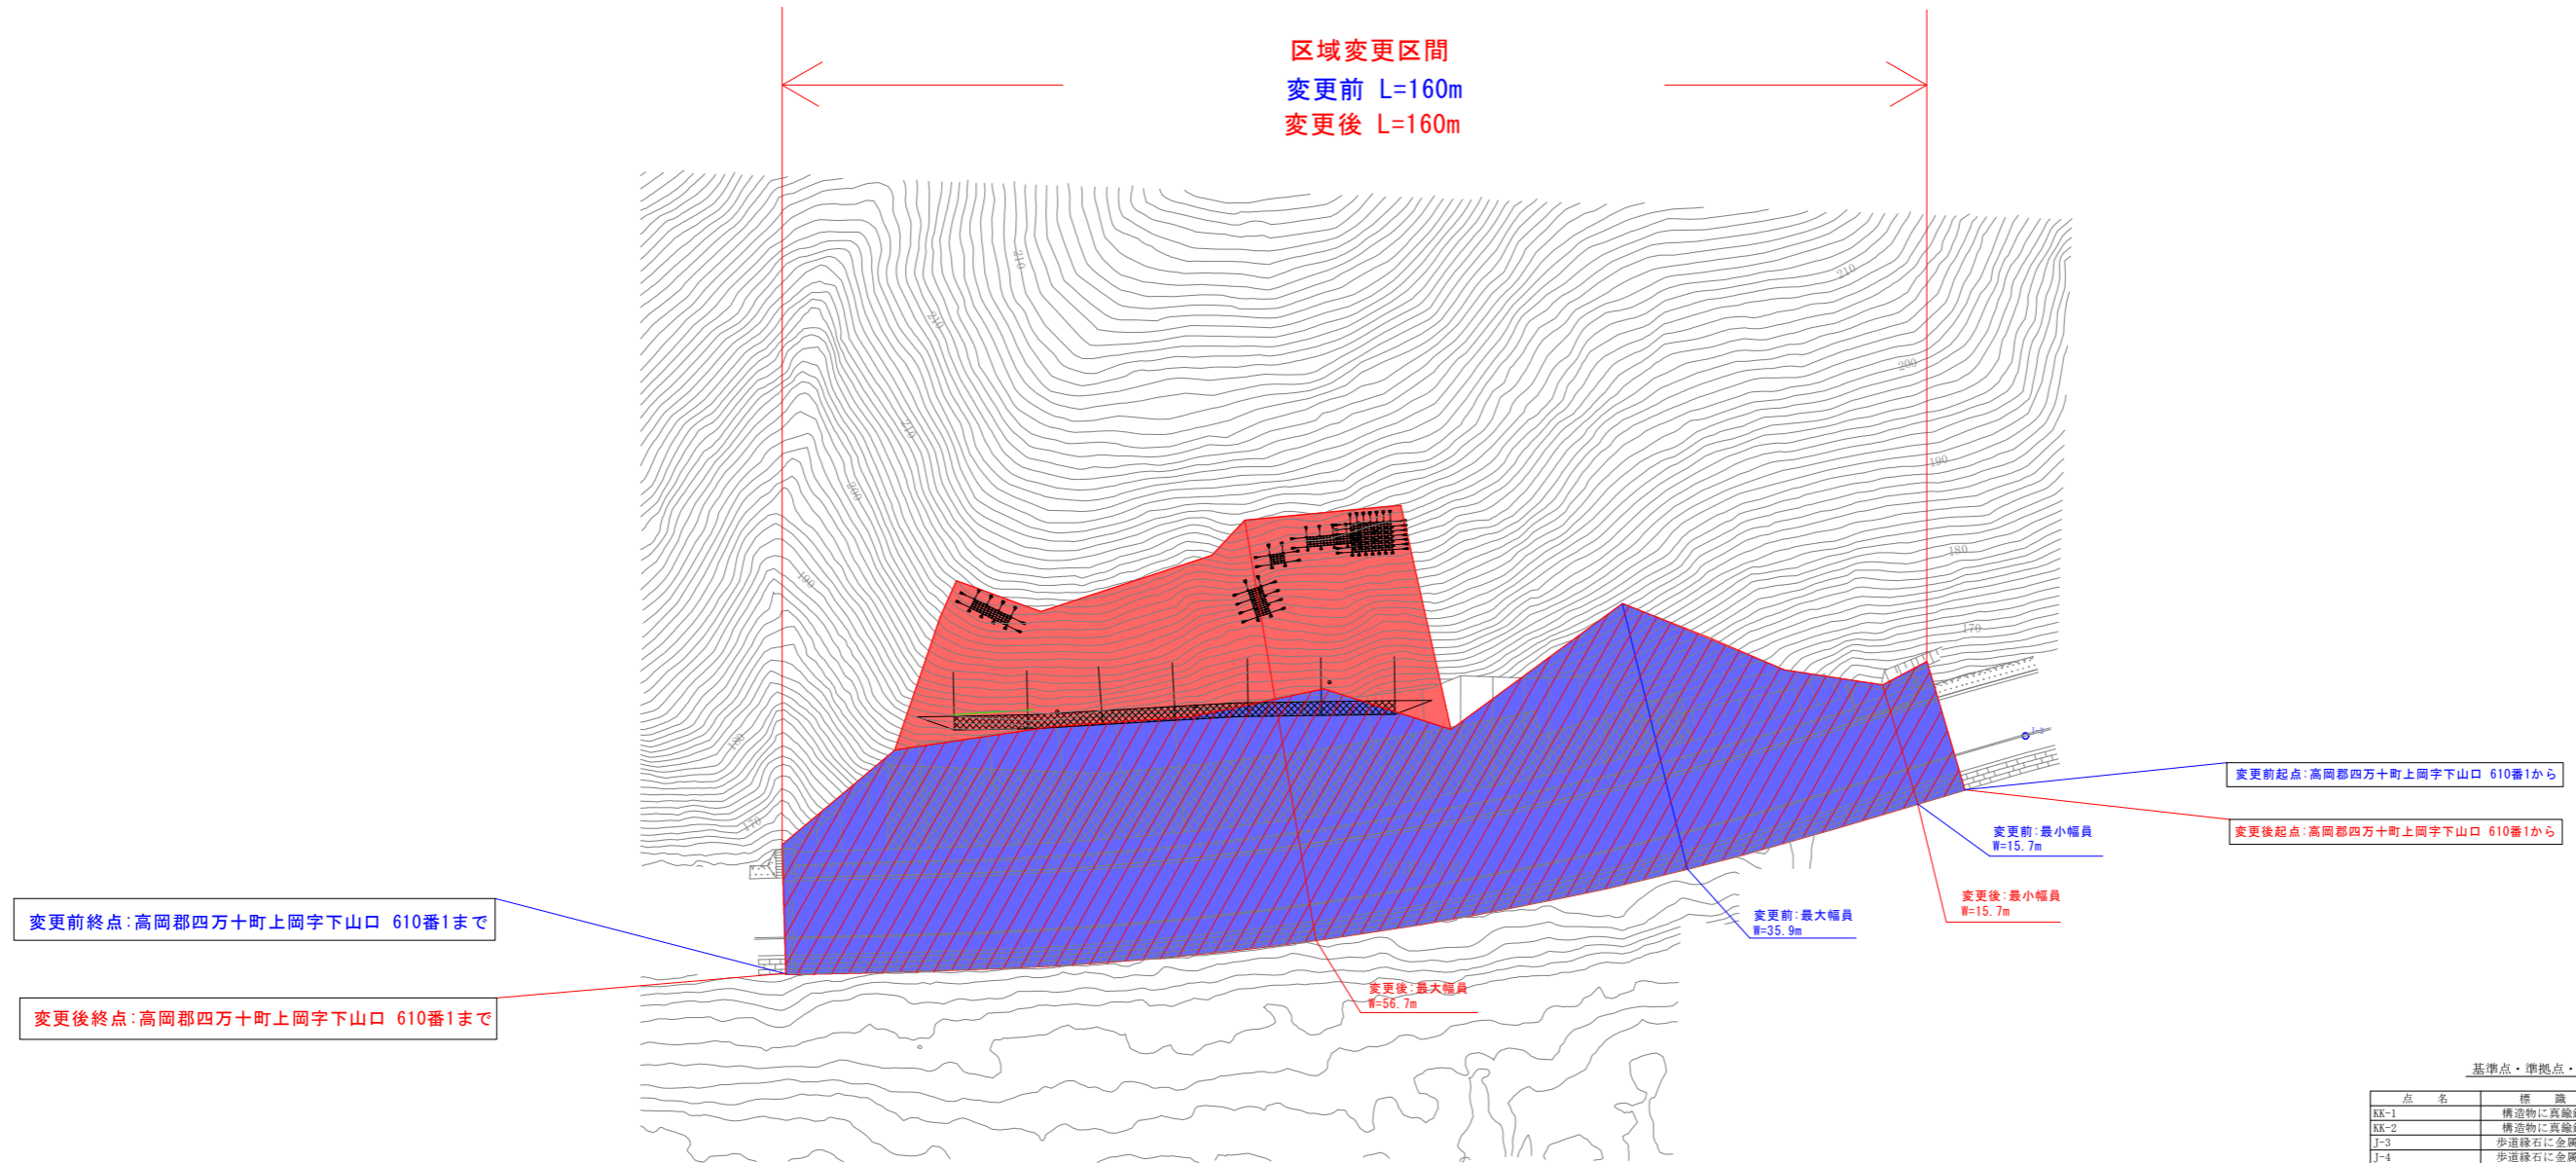

基準点・準拠点・補助基準点座標一覧表

点名	標識	X座標	Y座標
KK-1	構造物に真鍮板	20278.995	-45691.728
KK-2	構造物に真鍮板	20158.650	-45705.182
J-3	歩道縁石に金属板	20263.704	-45728.757
J-4	歩道縁石に金属板	20243.886	-45795.094
T6	As歩道に金属板	20248.088	-45770.644
T7	As歩道に金属板	20238.570	-45808.277
T8	As歩道に金属板	20231.016	-45861.361
T10	As歩道に金属板	20229.133	-45897.721
T11	As歩道に金属板	20228.420	-45909.406
T12	木杭	20251.966	-45896.923
T13	木杭	20268.806	-45897.765
T14	木杭	20261.778	-45882.224
T15	木杭	20269.615	-45875.911
T16	木杭	20293.894	-45863.664
T17	木杭	20289.125	-45839.308

高知県			
工事種別			
図面名称	平面図(上岡工区)	縮尺	S=1:1000
路線河川名	国道381号		
工事箇所	高知県高岡郡四万十町北ノ川外		
設計種別			
事務所名	高知県須崎土木事務所 四万十町事務所	図面 番号	5 13
会社名			