

平面図 S=1:250

北川村 柏木




変更後 起点 : 安芸郡北川村柏木字丸山795番10から
 変更前 起点 : 安芸郡北川村柏木字丸山795番29から

区域変更区間

変更後 延長L=26m
 変更前 延長L=26m

変更後 終点 : 安芸郡北川村柏木字丸山795番8まで
 変更前 終点 : 安芸郡北川村柏木字丸山795番8まで

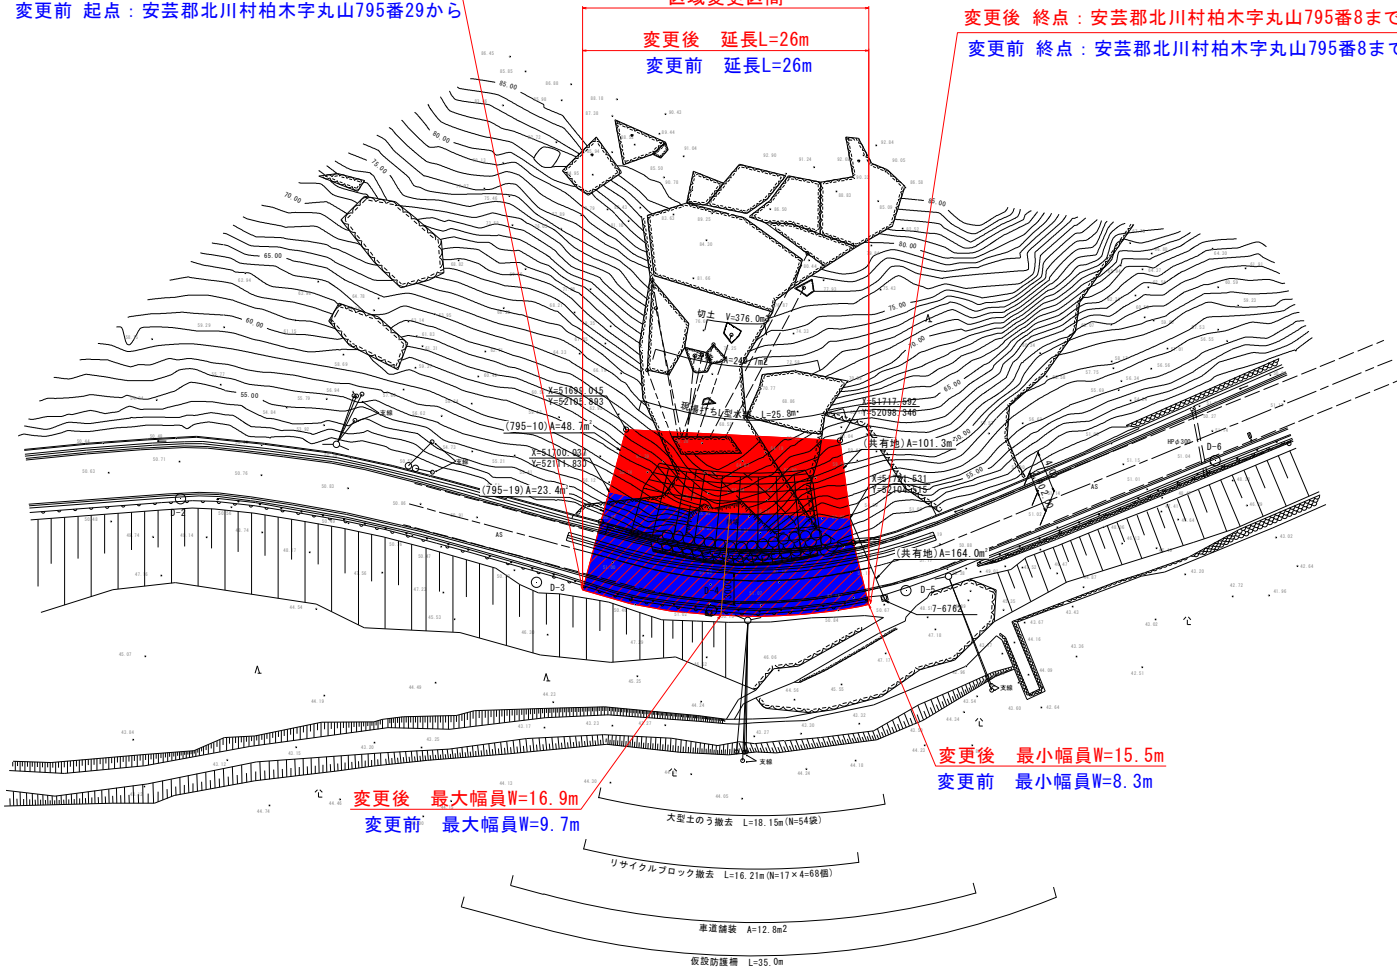

変更後 最大幅員W=16.9m
 変更前 最大幅員W=9.7m

変更後 最小幅員W=15.5m
 変更前 最小幅員W=8.3m

| 座標リスト | | |
|-------|-----------|-----------|
| 点名 | X | Y |
| D-1 | 51587.730 | 52176.289 |
| D-2 | 51663.955 | 52129.374 |
| D-3 | 51697.461 | 52122.396 |
| D-4 | 51713.431 | 52117.851 |
| D-5 | 51729.140 | 52108.478 |
| D-6 | 51750.223 | 52085.219 |

| 高 知 県 | | | |
|-------|----------------|------|---------|
| 工事種別 | 工 事 号 | | |
| 図面名称 | 平面図 | 縮尺 | S=1:250 |
| 路線河川名 | 国 道 4 9 3 号 | | |
| 工事箇所 | 高知県 安芸郡 北川村 柏木 | | |
| 設計種別 | | | |
| 事務所名 | 高知県安芸土木事務所 | 図面番号 | 00 |
| 会社名 | (株)第一コンサルタンツ | 図面番号 | 00 |