


平面図 S=1/1000

道路設計条件

路線名	県道大方大正線
道路区分	第3種第5級 (小型道路: 1.5車線の整備)
設計速度	V=20km/h (構造令の標準値は40, 30または20)
幅員	車道(4.00m)+路肩(0.50m×2)=全幅(5.00m)
最小曲線半径	R=15.0m以上
最小曲線長	CL=40.0m以上
縦断勾配	I=9.0%以下
横断勾配	標準 I=1.5%(片側1車線の場合)

主要点座標

点名	X	Y	備考
NT-1	13901.777	-43440.576	4級基準点
NT-2	13946.369	-43438.937	4級基準点
NT-3	13925.698	-43412.362	4級基準点
NT-4	13896.883	-43396.088	4級基準点
NT-5	13883.462	-43351.814	4級基準点
NT-6	13858.218	-43388.312	4級基準点
NT-7	13867.968	-43418.332	4級基準点
NT-8	13965.995	-43448.732	4級基準点

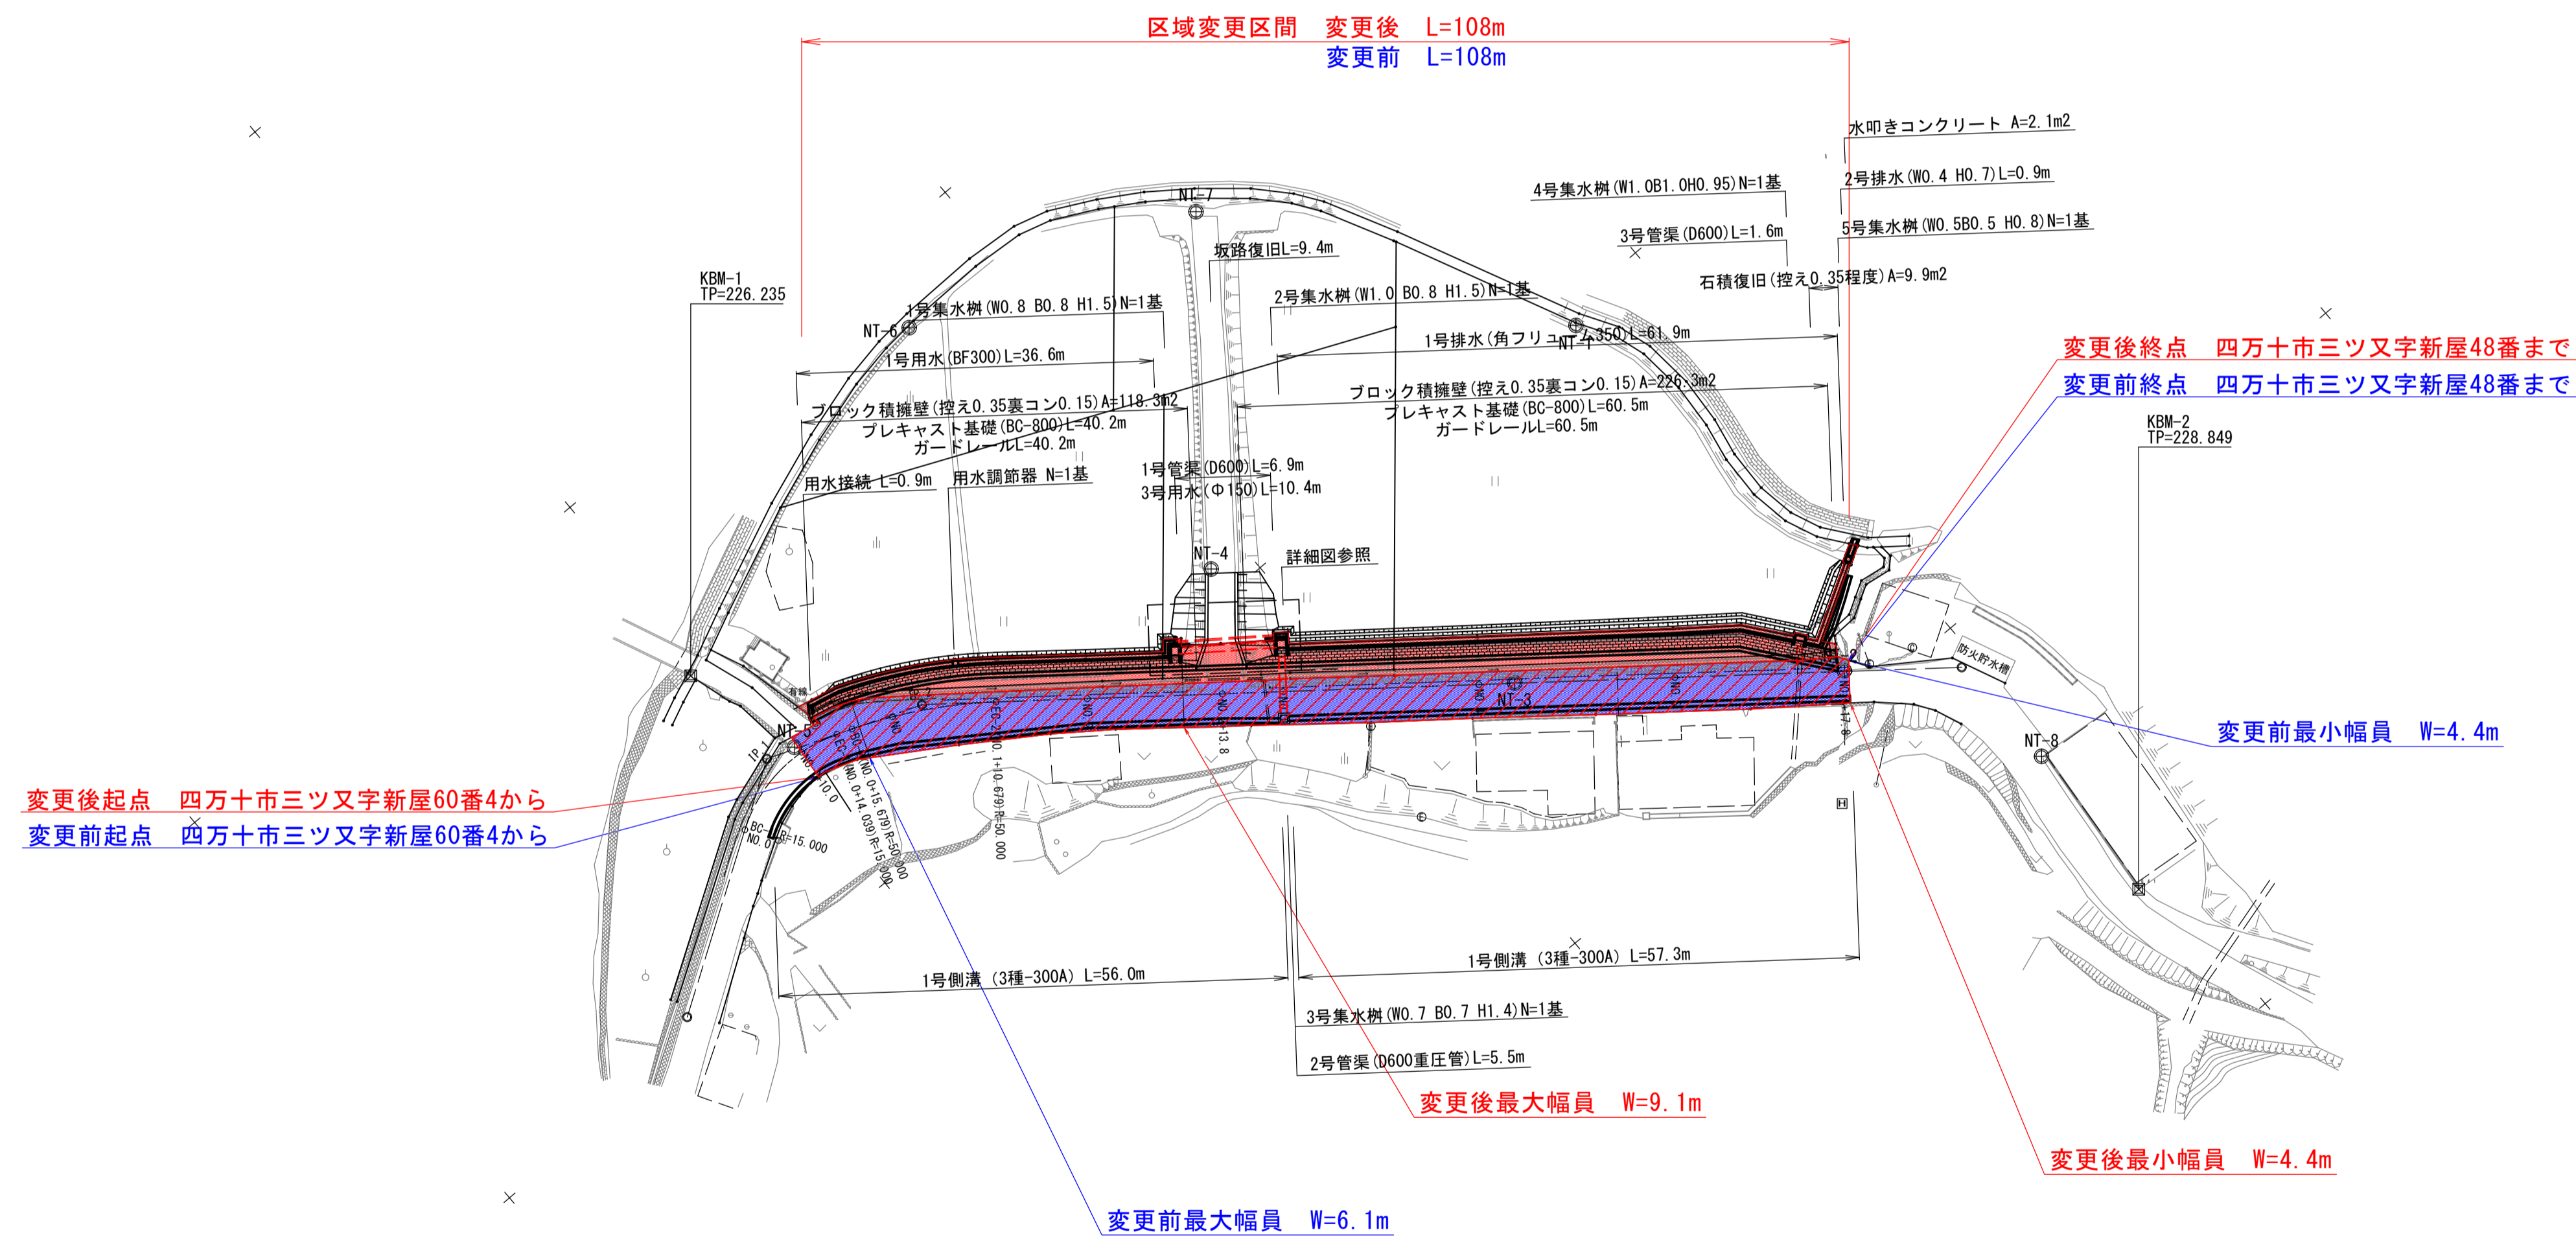

曲線要素表

IP NO	IP.1 (R)	IP.2 (R)
IA	53-37-28.6	17-11-15.2
R	15.000	50.000
TL	7.581	7.556
CL	14.039	14.999
SL	1.807	0.568

高知県			
工事種別			
図面名称	平面図	縮尺	1/1000
路線名	県道大方大正線		
工事箇所	高知県四万十市三ツ又		
設計種別			
事業者名	高知県幅多土木事務所	図面番号	
会社名			