平　面　図

S=1:500

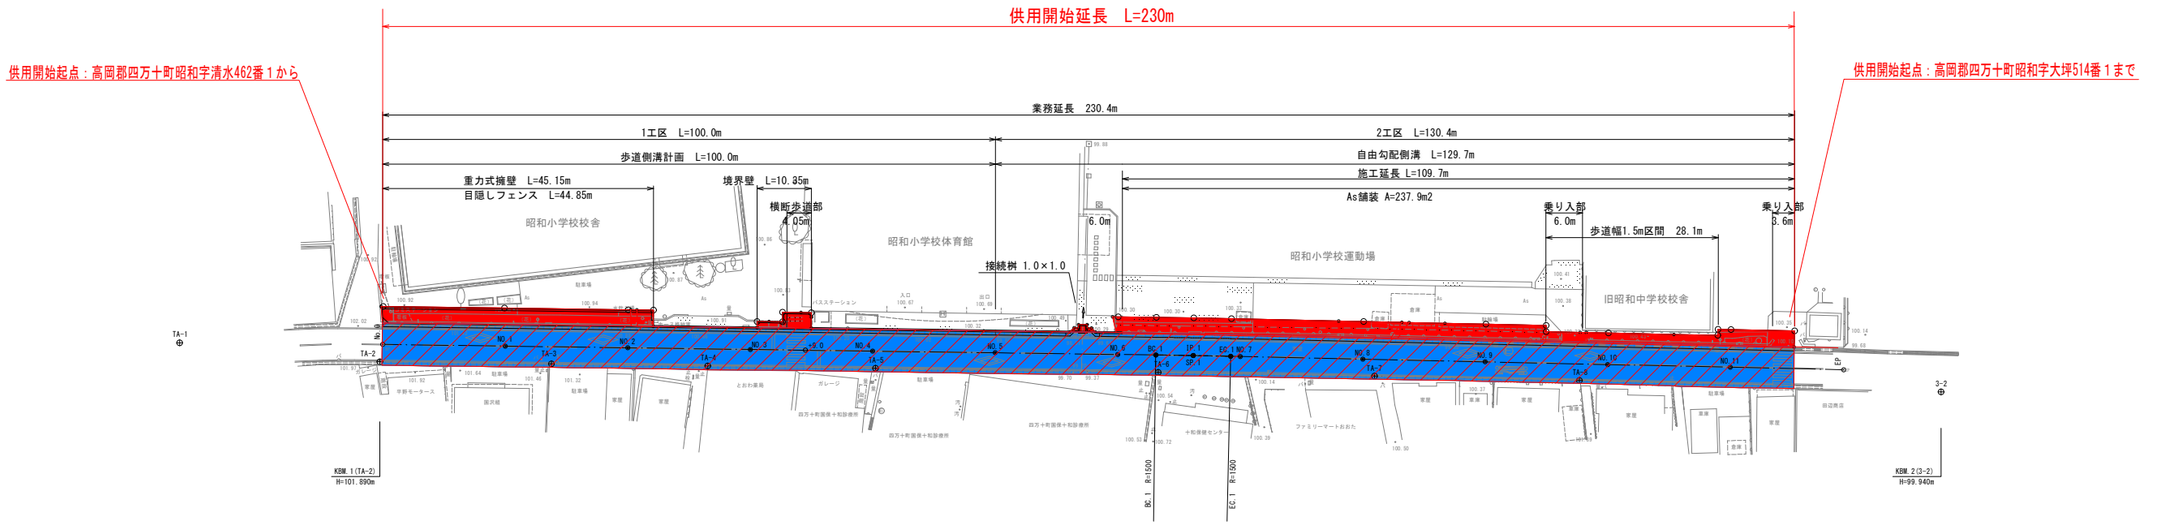

曲　線　表

IP	IP開方向角	IA	R	TL	SL	CL	IP間距離	X座標	Y座標
BP	330-47-00						132.323	24332.859	-56146.461
IP.1	331-15-01	0-28-01	1500.000	6.112	0.012	12.225	106.213	24448.248	-56211.650
EP								24541.468	-56262.137

基準点一覧表

名　称	X座標	Y座標	種　類	摘　要
3-1	24274.824	-56095.500	3級基準点	真鍮鋲
3-2	24557.053	-56266.940	3級基準点	真鍮鋲
TA-1	24303.986	-56130.109	4級基準点	測量鋲
TA-2	24333.857	-56143.753	4級基準点	測量鋲
TA-3	24358.286	-56157.459	4級基準点	測量鋲
TA-4	24380.553	-56169.923	4級基準点	測量鋲
TA-5	24404.477	-56183.310	4級基準点	測量鋲
TA-6	24444.769	-56205.815	4級基準点	測量鋲
TA-7	24475.652	-56222.927	4級基準点	測量鋲
TA-8	24504.993	-56239.044	4級基準点	測量鋲

凡　例

既に供用済みの道路区域

新たに供用開始する道路区域

高　知　県			
工事種別	R5道交国防安(交安) 第402-009-12号 国道381号　防災・安全交付金工事		
図面名称	平面図	縮尺	1:500
路線名	国道381号		
工事箇所	高知県　高岡郡四万十町　昭和		
設計種別	第1回変更	図面番号	1/7
事務所名	高知県須崎土木事務所 四万十町事務所		
会社名			