



市民図書館移動図書館は、市民図書館本館から別建屋へ引越しを予定しており、引越後は単独の接続構成となる。(引越し時期は未定。暫定稼働構成の構築前に引越しをしている可能性もあります)


名称 別紙4-5 4-3-1.1 ネットワーク構成論理構成図【暫定稼働構成】

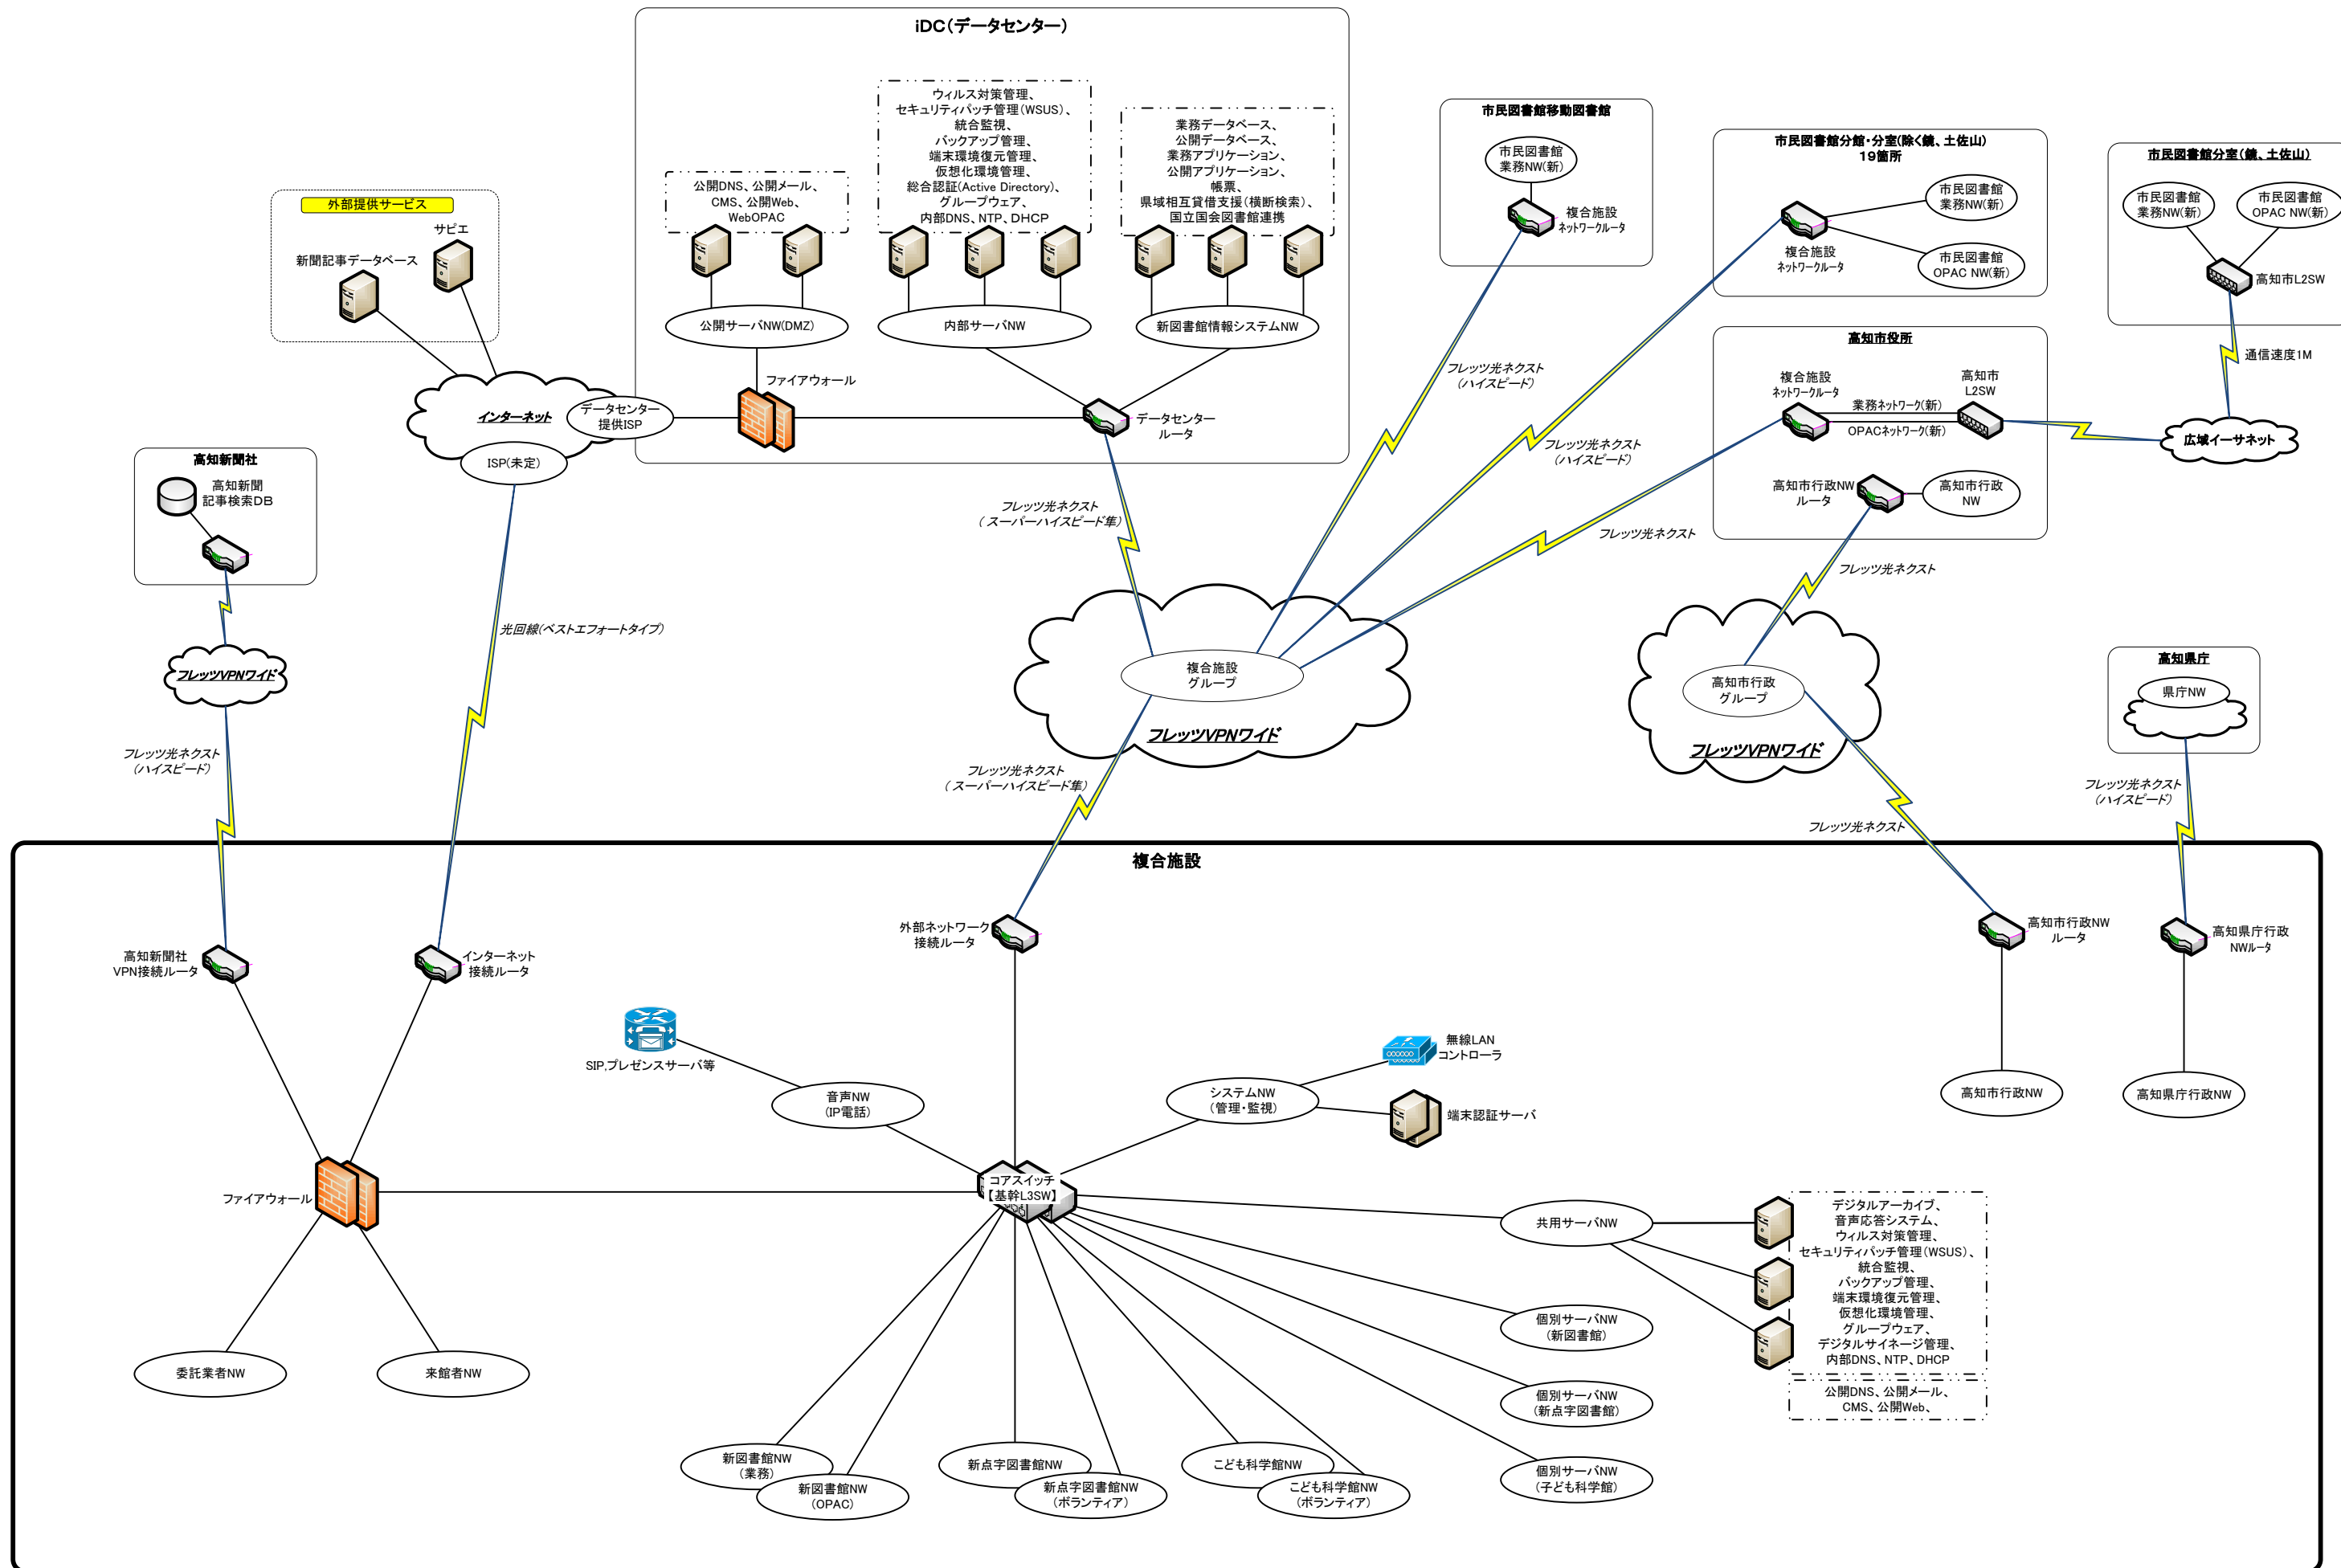

別紙4-5 4-3-1.2 ネットワーク構成論理構成図【本稼働構成】

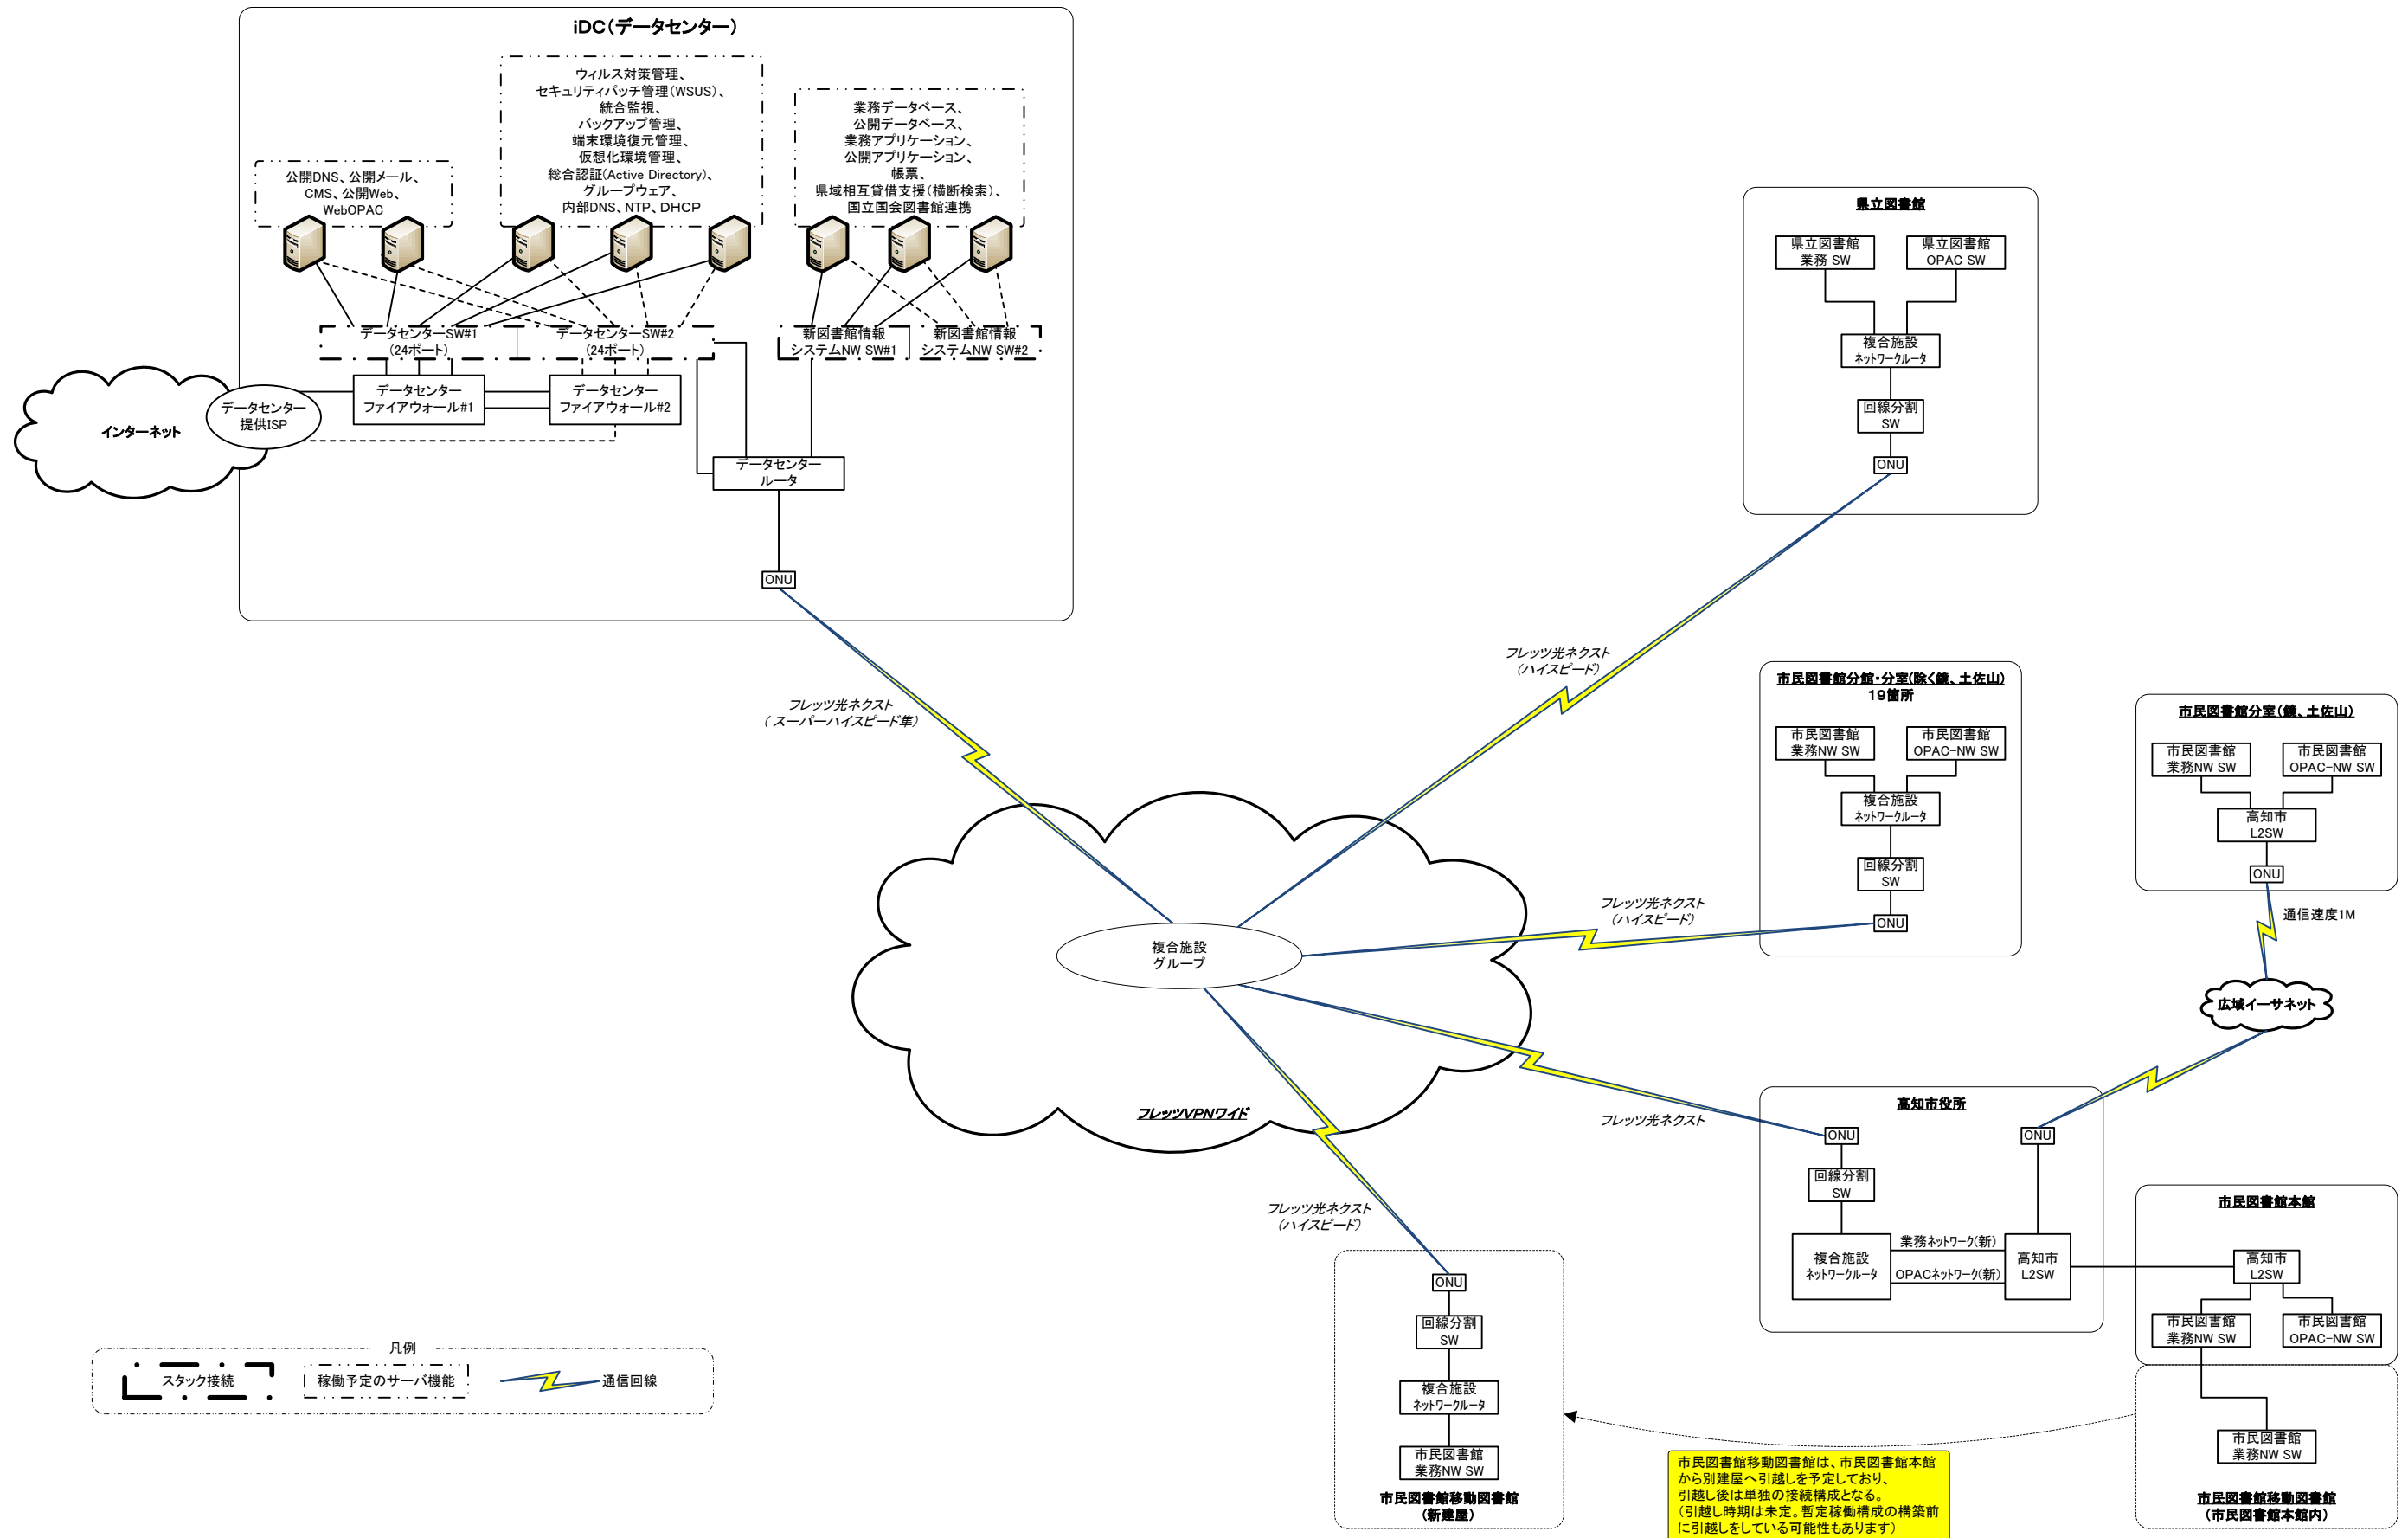

名称 別紙4-5 4-3-2.1 ネットワーク構成 物理構成図【暫定稼働構成】

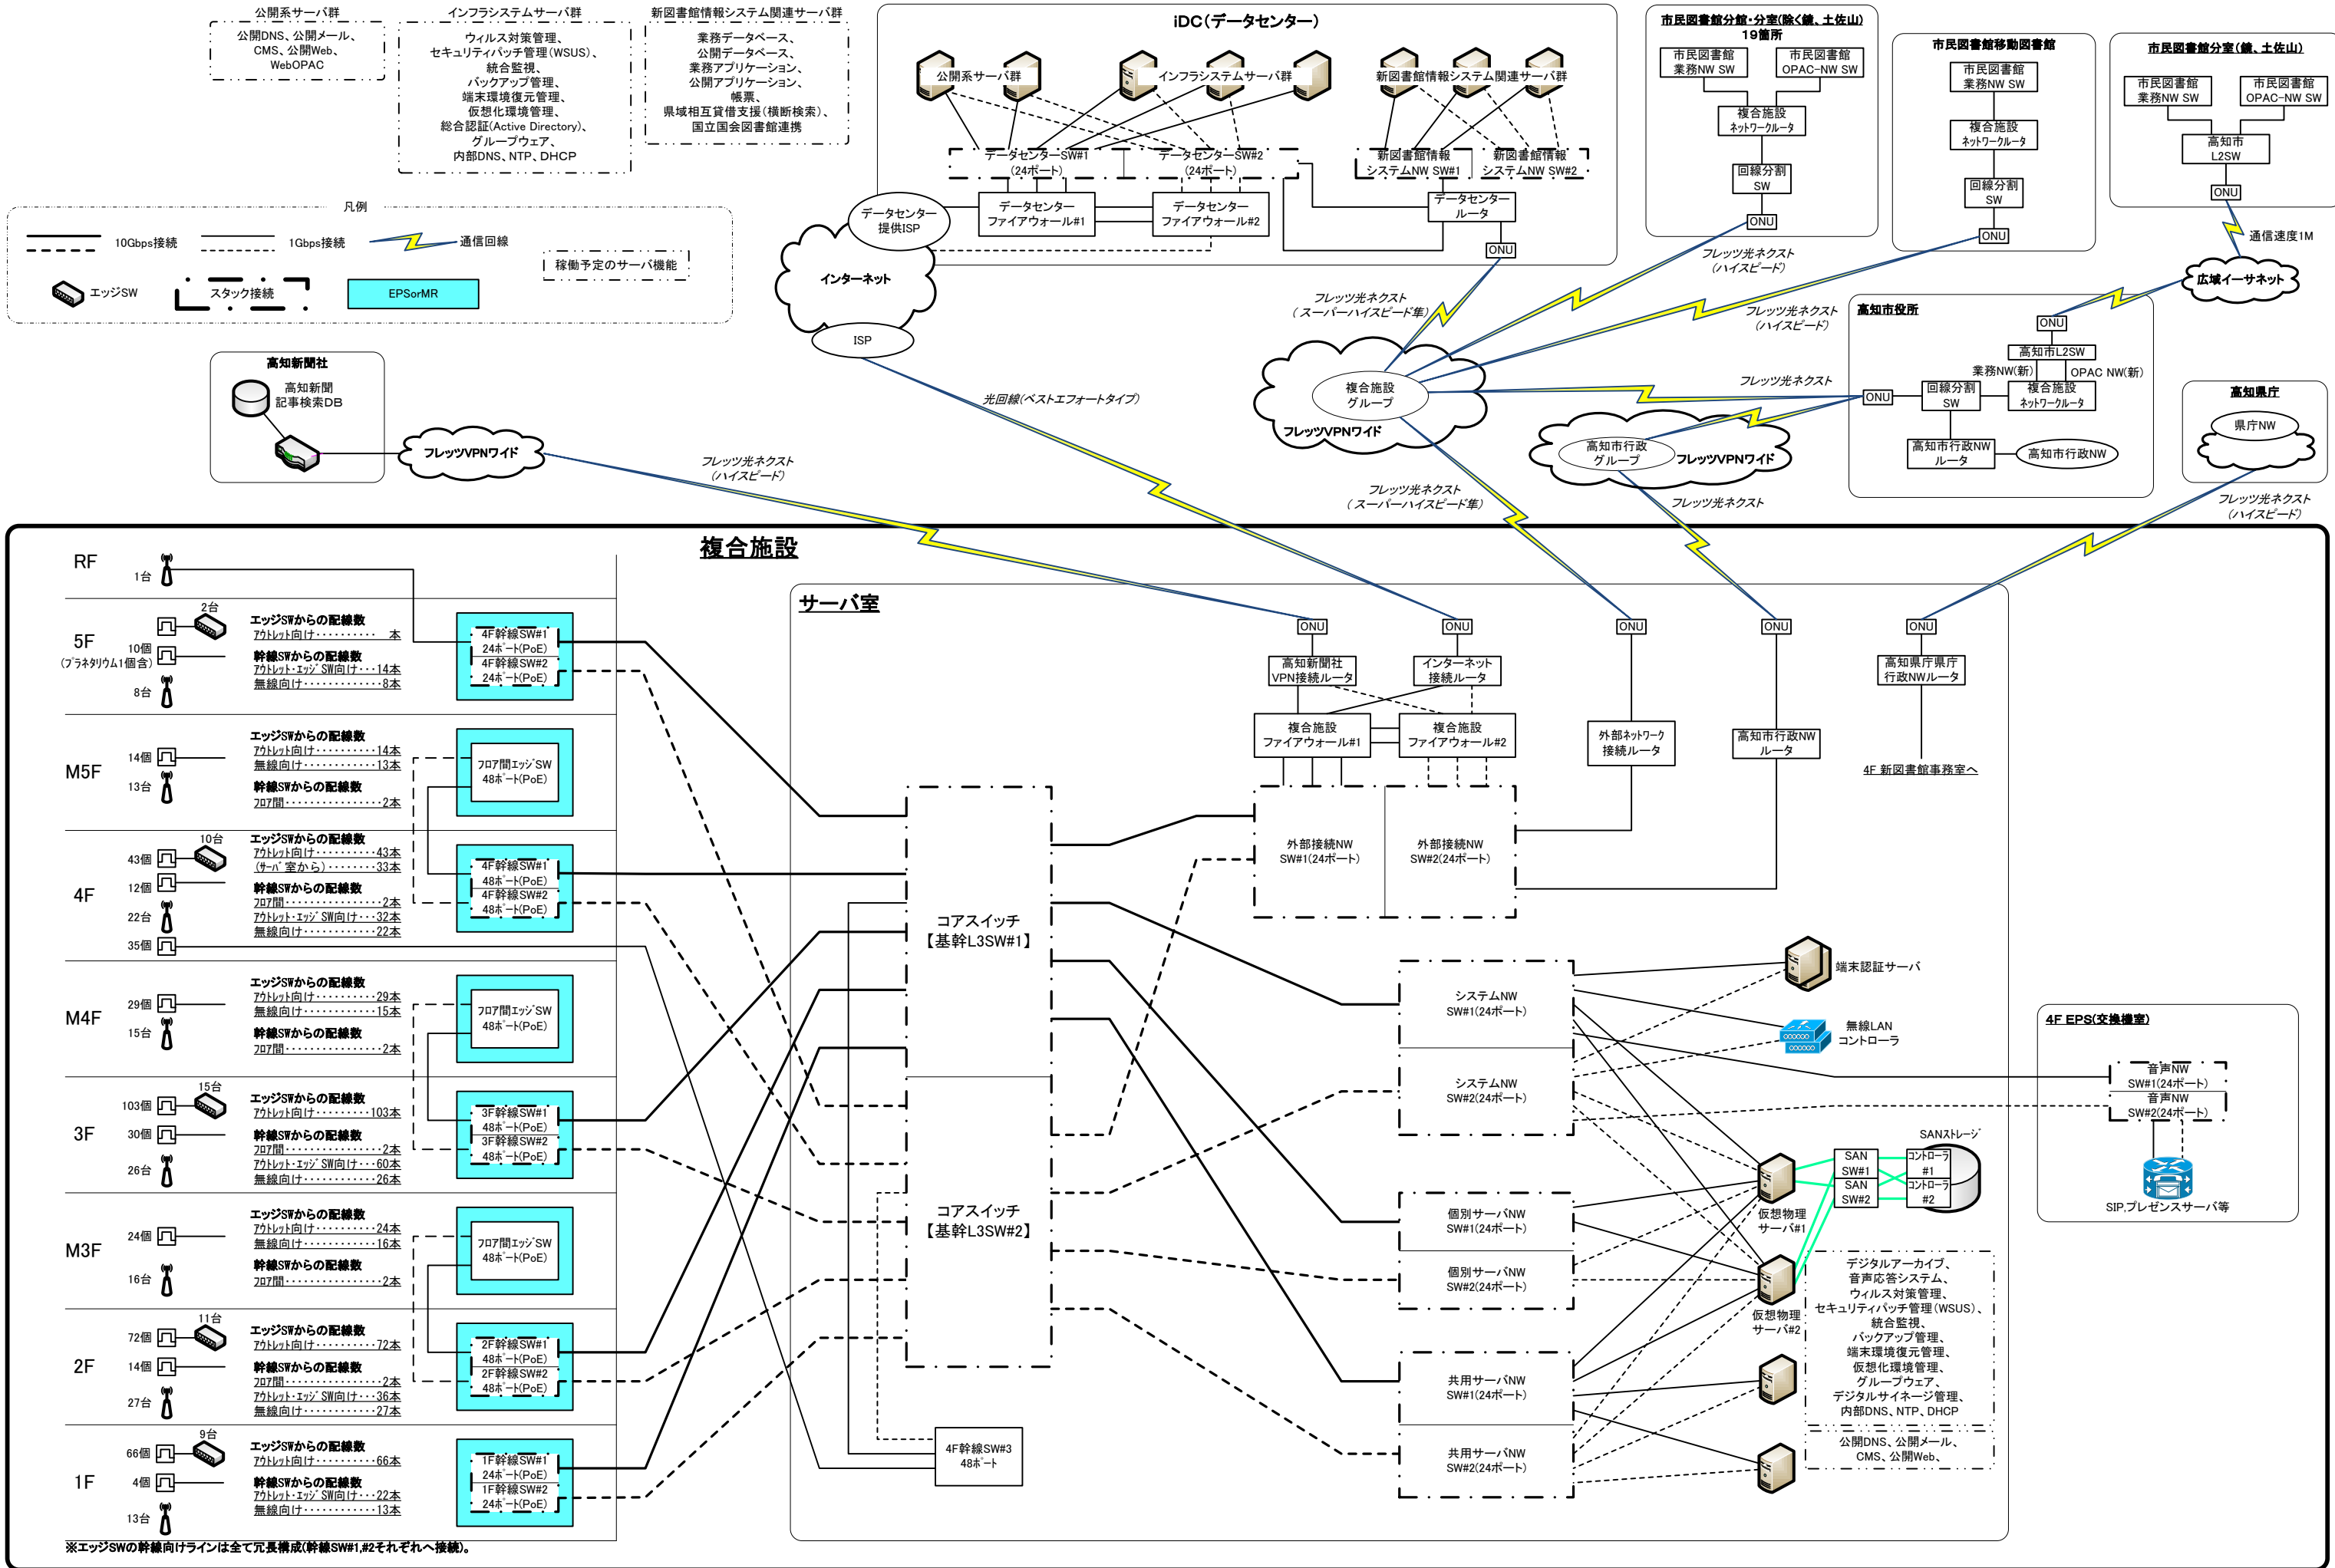

名称 別紙4-5 4-3-2.2 ネットワーク構成 物理構成図【本稼働構成】