



供用開始平面図 1/1000

供用開始区間 L=1449m

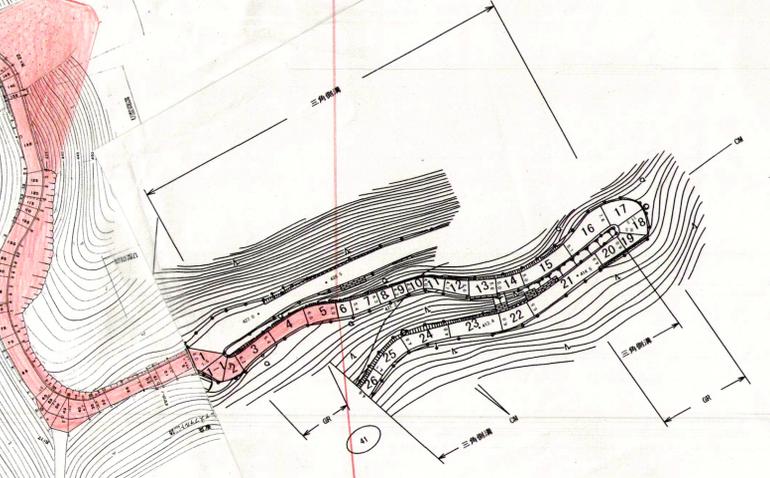

起点: 高岡郡津野町船戸下モ屋敷266番から

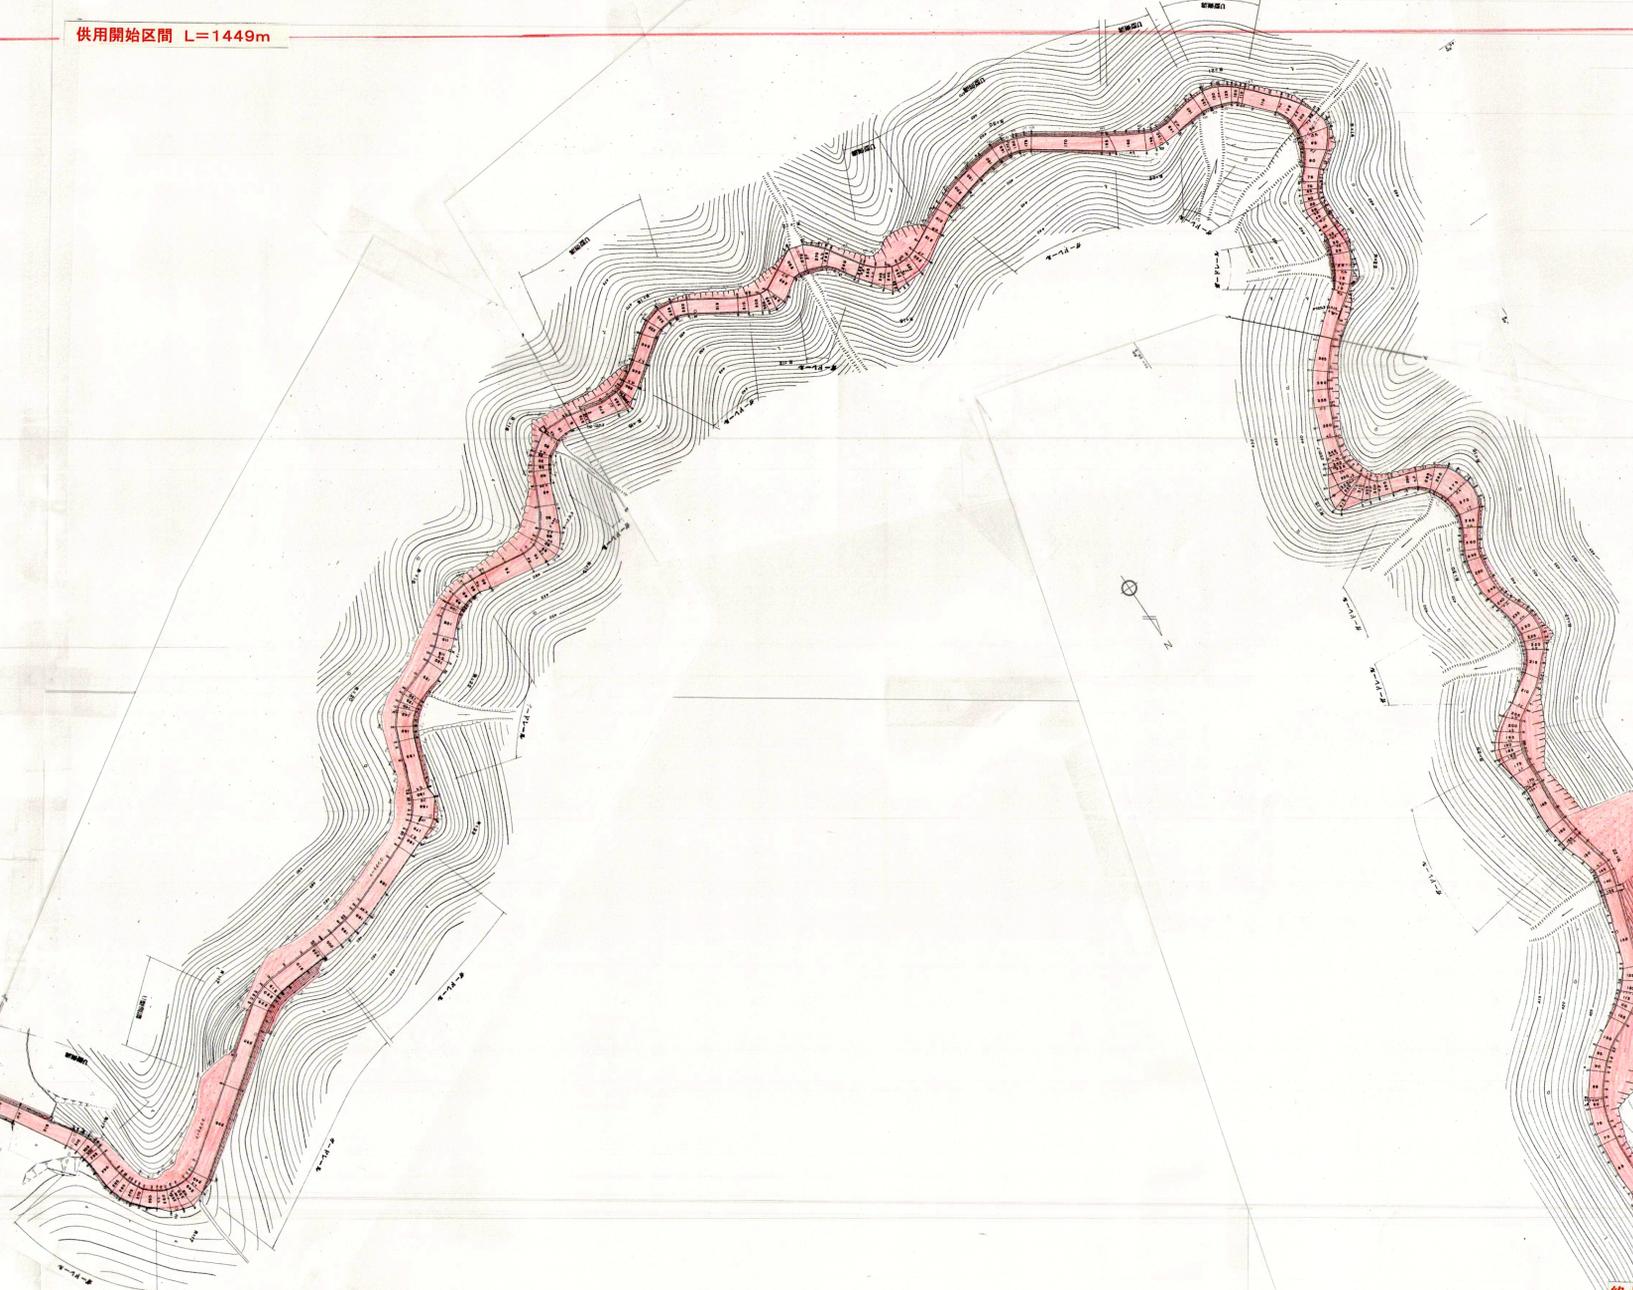

終点: 高岡郡津野町船戸字座庄3554番18まで