


県道奥の谷日比原線 区域変更図 S=1:1000

区域変更区間  
 変更前延長 L=119m  
 変更後延長 L=119m

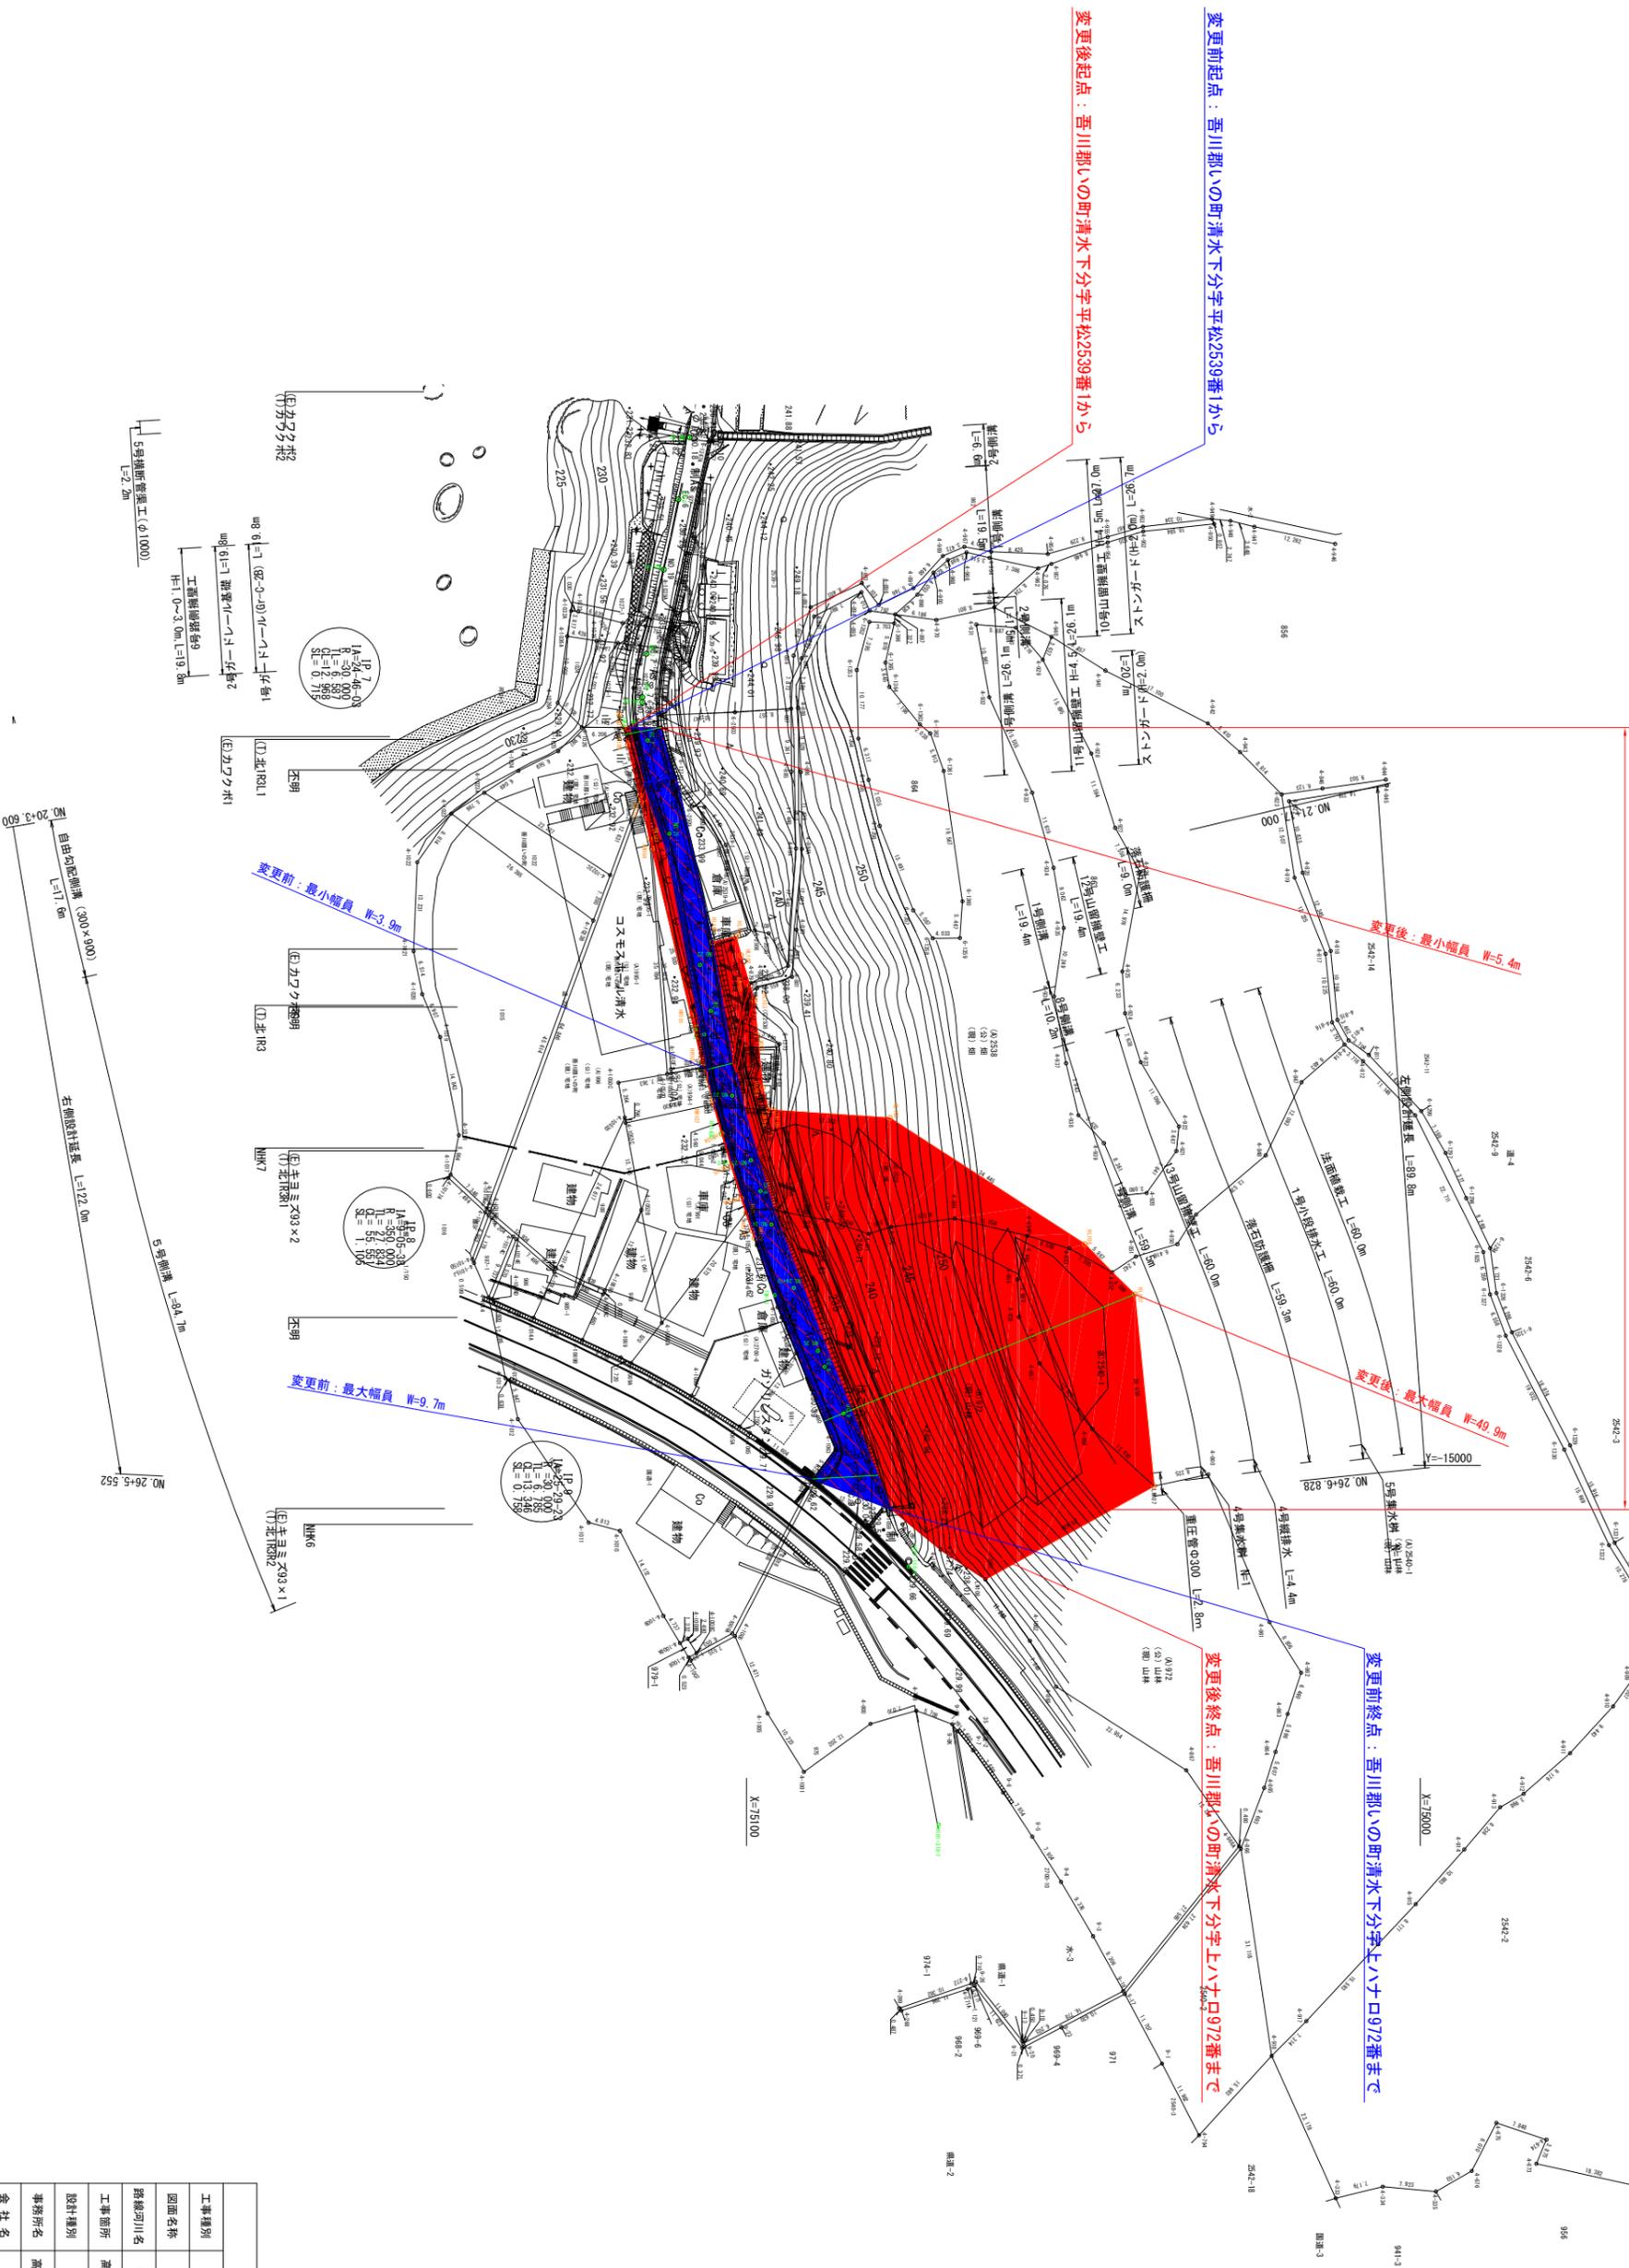

高知県			
工事種別	用地変換図	縮尺	図示
図面名称	県道奥の谷日比原線		
路線河川名	高知県 吾川郡 いの町 清水下分		
工事箇所	高知県 吾川郡 いの町 清水下分		
設計種別	高知県中央西土木事務所		
事務所名	高知県中央西土木事務所		
会社名	図面番号		