


区域変更図 S=1:500  
高知市土佐山菖蒲・土佐山西川

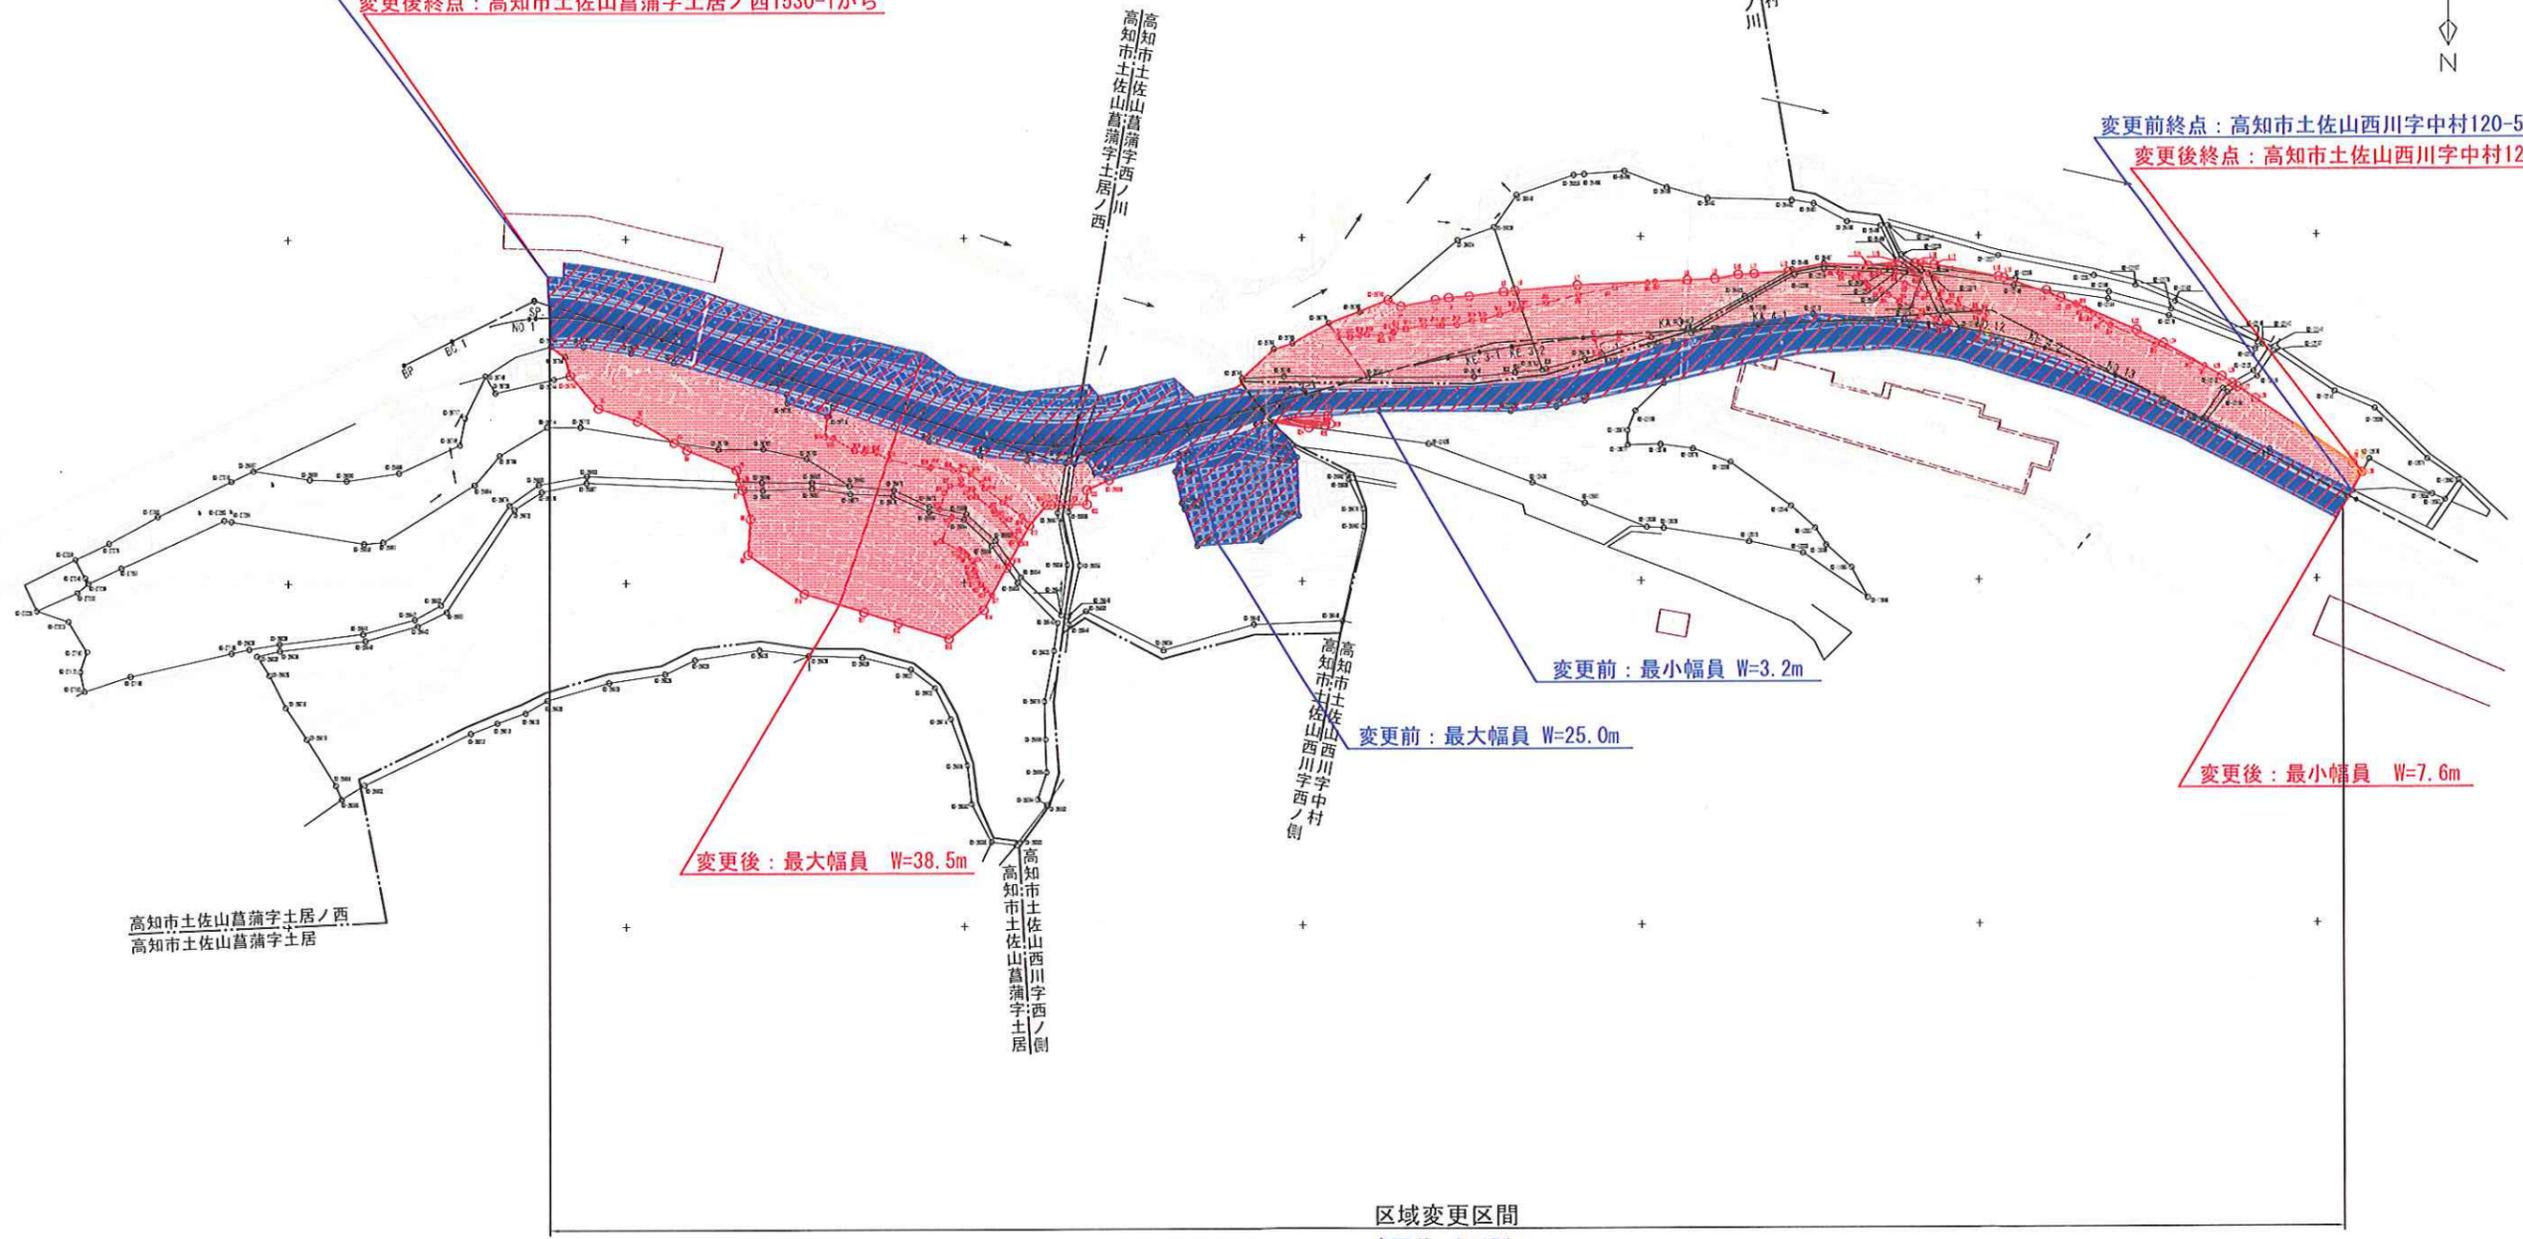

変更前終点：高知市土佐山菖蒲字土居ノ西1530-1から  
変更後終点：高知市土佐山菖蒲字土居ノ西1530-1から

変更前終点：高知市土佐山西川字中村120-5まで  
変更後終点：高知市土佐山西川字中村120-5まで



変更前：最小幅員 W=3.2m

変更前：最大幅員 W=25.0m

変更後：最小幅員 W=7.6m

変更後：最大幅員 W=38.5m

高知市土佐山菖蒲字土居ノ西  
高知市土佐山菖蒲字土居


高知市土佐山西川字西ノ川  
高知市土佐山菖蒲字土居

高知市土佐山西川字中村

高知市土佐山西川字中村  
高知市土佐山菖蒲字西ノ川

区域変更区間

変更前：L=274m  
変更後：L=276m

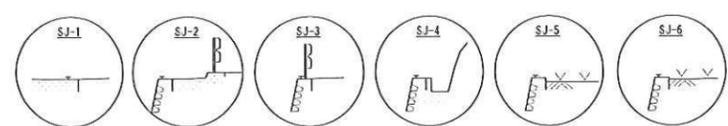

点名	1線種	Y座標	備考
SJ-1	75419 C43	5722.472	△50 真鍮鉄
SJ-2	75419 197	5718.374	△50 真鍮鉄
SJ-3	75419 199	5718.455	△50 真鍮鉄
SJ-4	75419 458	5557.458	△50 真鍮鉄
SJ-5	75419 187	5557.449	△50 真鍮鉄
SJ-6	75419 331	5472.911	△50 真鍮鉄

高 知 県	
工事種別	
図面名称	縮尺 S=1:500
路線名	県道南国伊野線
工事箇所	高知県高知市土佐山菖蒲～西川
設計種別	
審判所名	高知県高知土木事務所
会社名	
図面番号	