県道重倉笠ノ川線区域変更　道路区域図(2-2工区)

南国市　白木谷地内

世界測地系　第4系

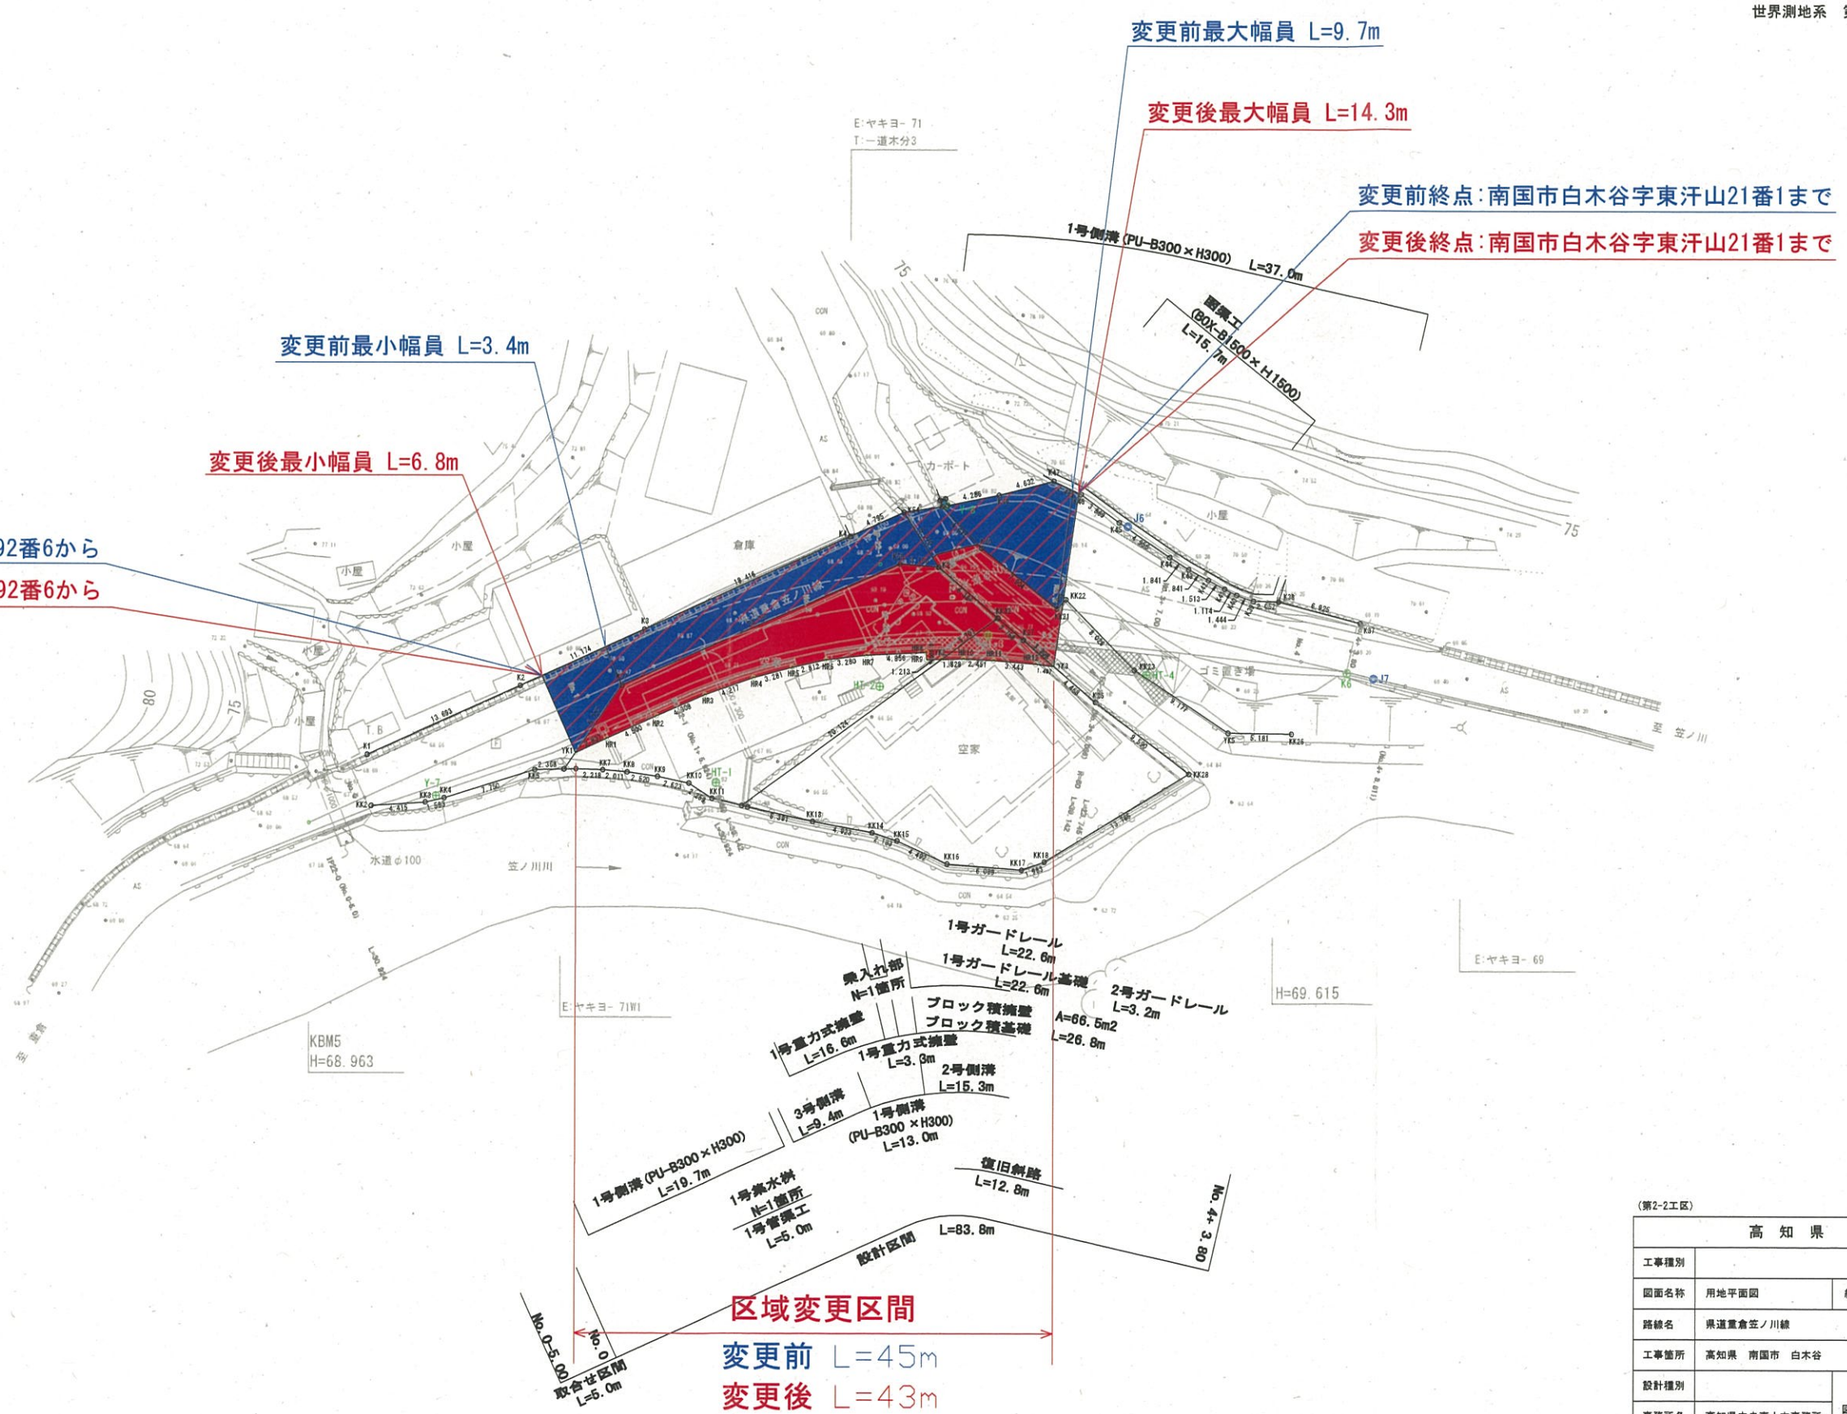

基準点座標リスト		
点名	X	Y
K6	68886.550	9790.790
Y-7	68936.985	9735.247
Y-8	68920.441	9780.257

補助基準点座標リスト		
点名	X	Y
HT-1	68920.158	9750.822
HT-2	68915.013	9765.433
HT-3	68910.999	9774.327
HT-4	68899.001	9780.136

準拠点座標リスト		
点名	X	Y
J6	68907.950	9788.439
J7	68884.583	9791.867

(第2-2工区)

高　知　県			
工事種別			
図面名称	用地平面図	縮尺	S=1:500
路線名	県道重倉笠ノ川線		
工事箇所	高知県　南国市　白木谷		
設計種別		図面番号	
事務所名	高知県中央東土木事務所		
会社名			