


区域変更図 S=1:1000

区域変更区間
 変更前延長 L=135m
 変更後延長 L=135m

平成29年度 道改(特定)第07-103-9号 施工延長 L=157.0m
 土工 N=1式、山留擁壁工 conV=128m³、落石防護柵 L=41m、法面工 A=540m²、排水工 N=1式、舗装工 A=1150m²、仮設工 N=1式
 雑工 N=1式

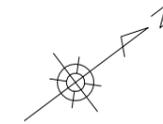

変更前起点：吾川郡いの町長澤字アド198番2から


変更後起点：吾川郡いの町長澤字アド198番2から

変更前終点：吾川郡いの町長澤字アド198番2まで

変更後終点：吾川郡いの町長澤字アド198番2まで

変更前：最小幅員 W=4.9m
 変更後：最大幅員 W=30.7m

変更前：最大幅員 W=19.9m
 変更後：最小幅員 W=7.9m

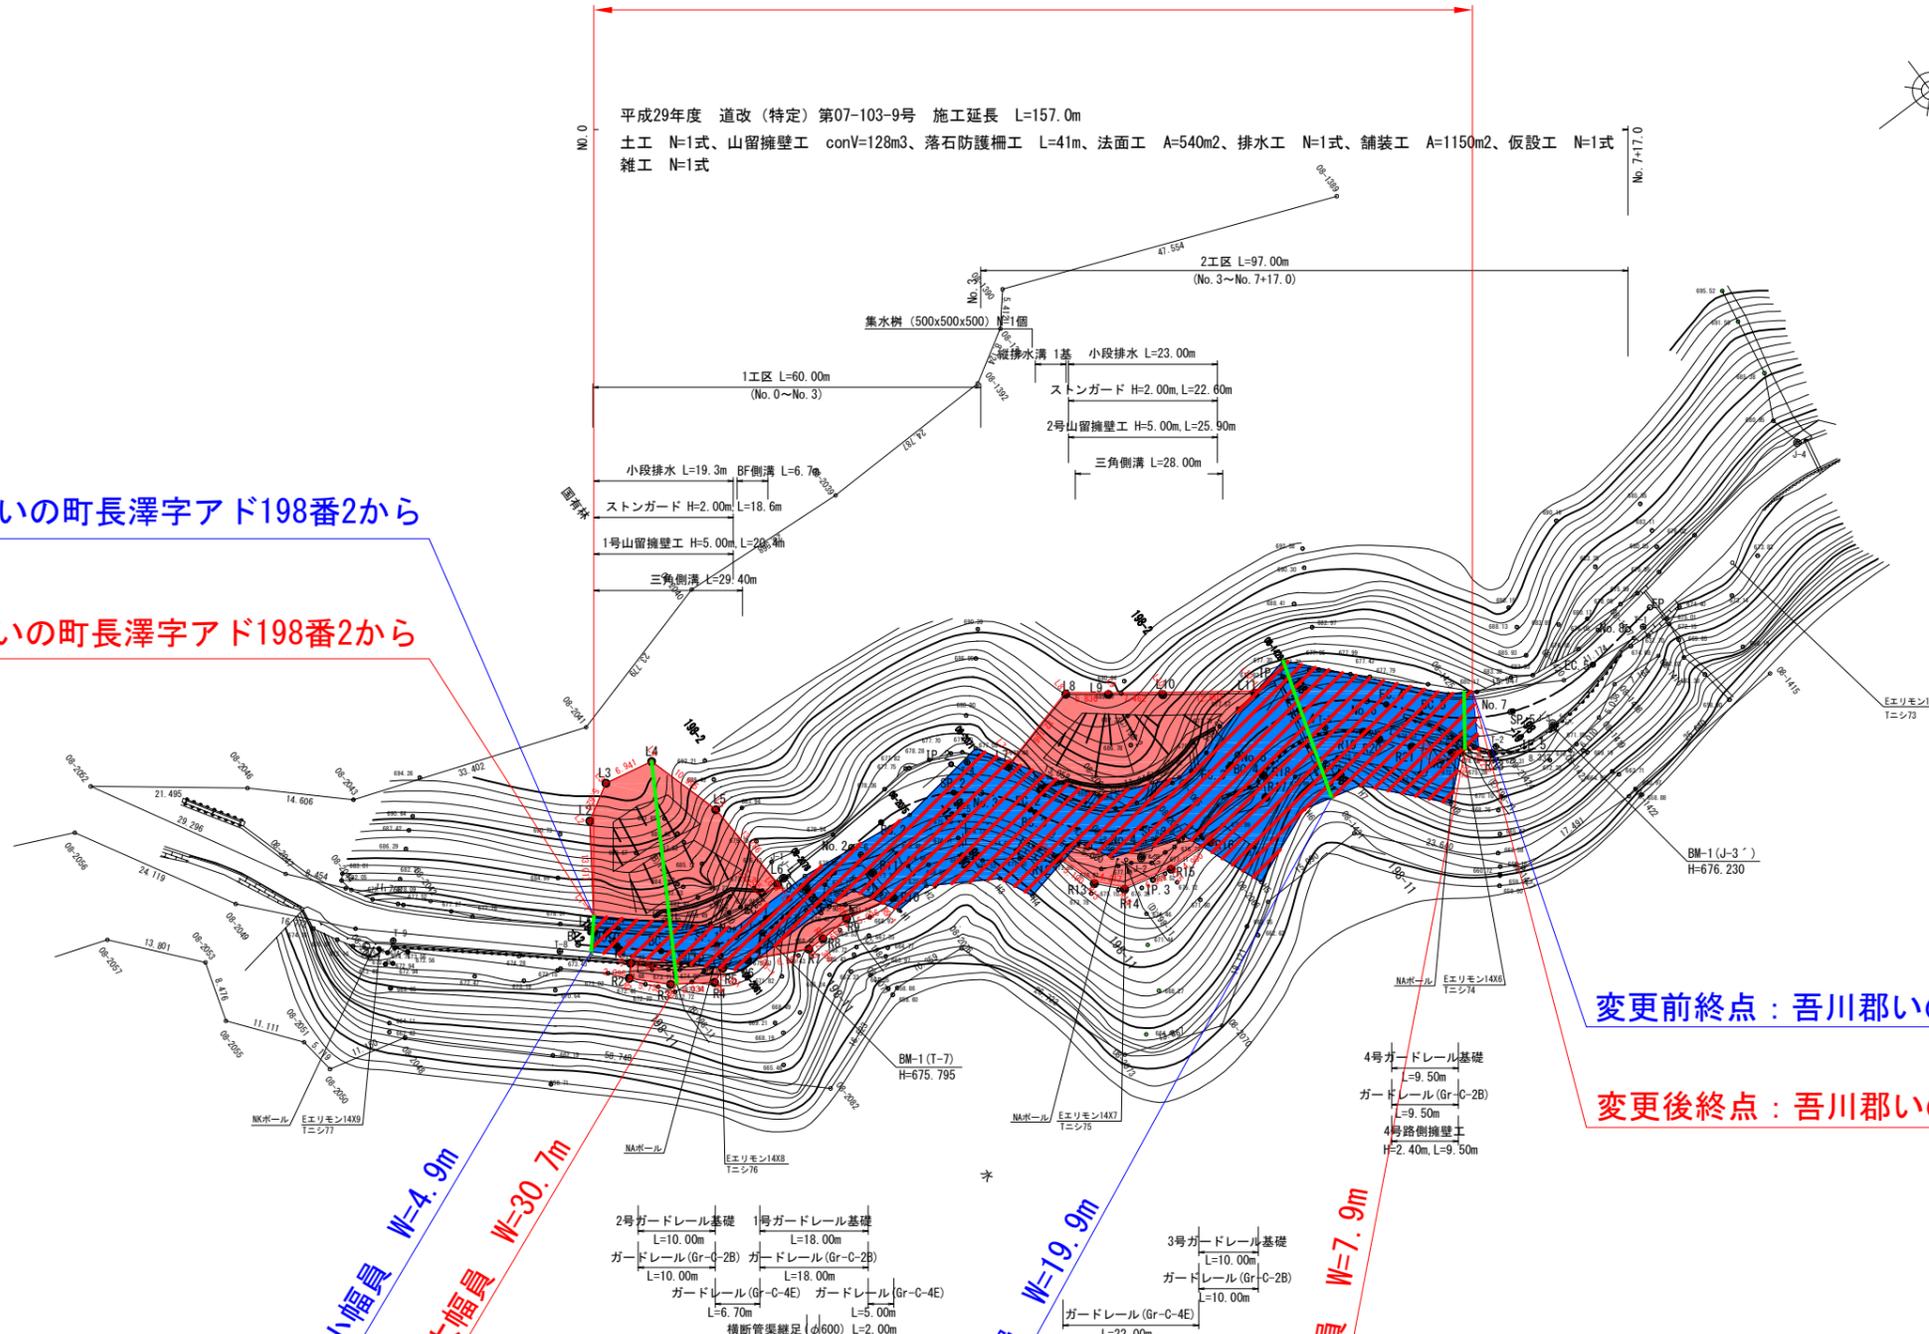

2号ガードレール基礎 L=10.00m	1号ガードレール基礎 L=18.00m	3号ガードレール基礎 L=10.00m
ガードレール(Gr-C-2B) L=10.00m	ガードレール(Gr-C-2B) L=18.00m	ガードレール(Gr-C-2B) L=10.00m
ガードレール(Gr-C-4E) L=6.70m	ガードレール(Gr-C-4E) L=5.00m	ガードレール(Gr-C-4E) L=10.00m
横断管渠継足 (φ600) L=2.00m		
1号路側擁壁工 H=3.20m, L=10.00m	2号路側擁壁工 H=7.50m, L=18.00m	3号路側擁壁工 H=2.50m, L=10.00m

高知県			
工事種別			
図面名称	区域変更図	縮尺	図示
路線河川名	県道石鏡公園線		
工事箇所	高知県吾川郡いの町長沢		
設計種別			
事務所名	高知県中央西土木事務所	図面 番号	
会社名			