供用開始図 S=1:1000

供用開始区間

延長　L=135m

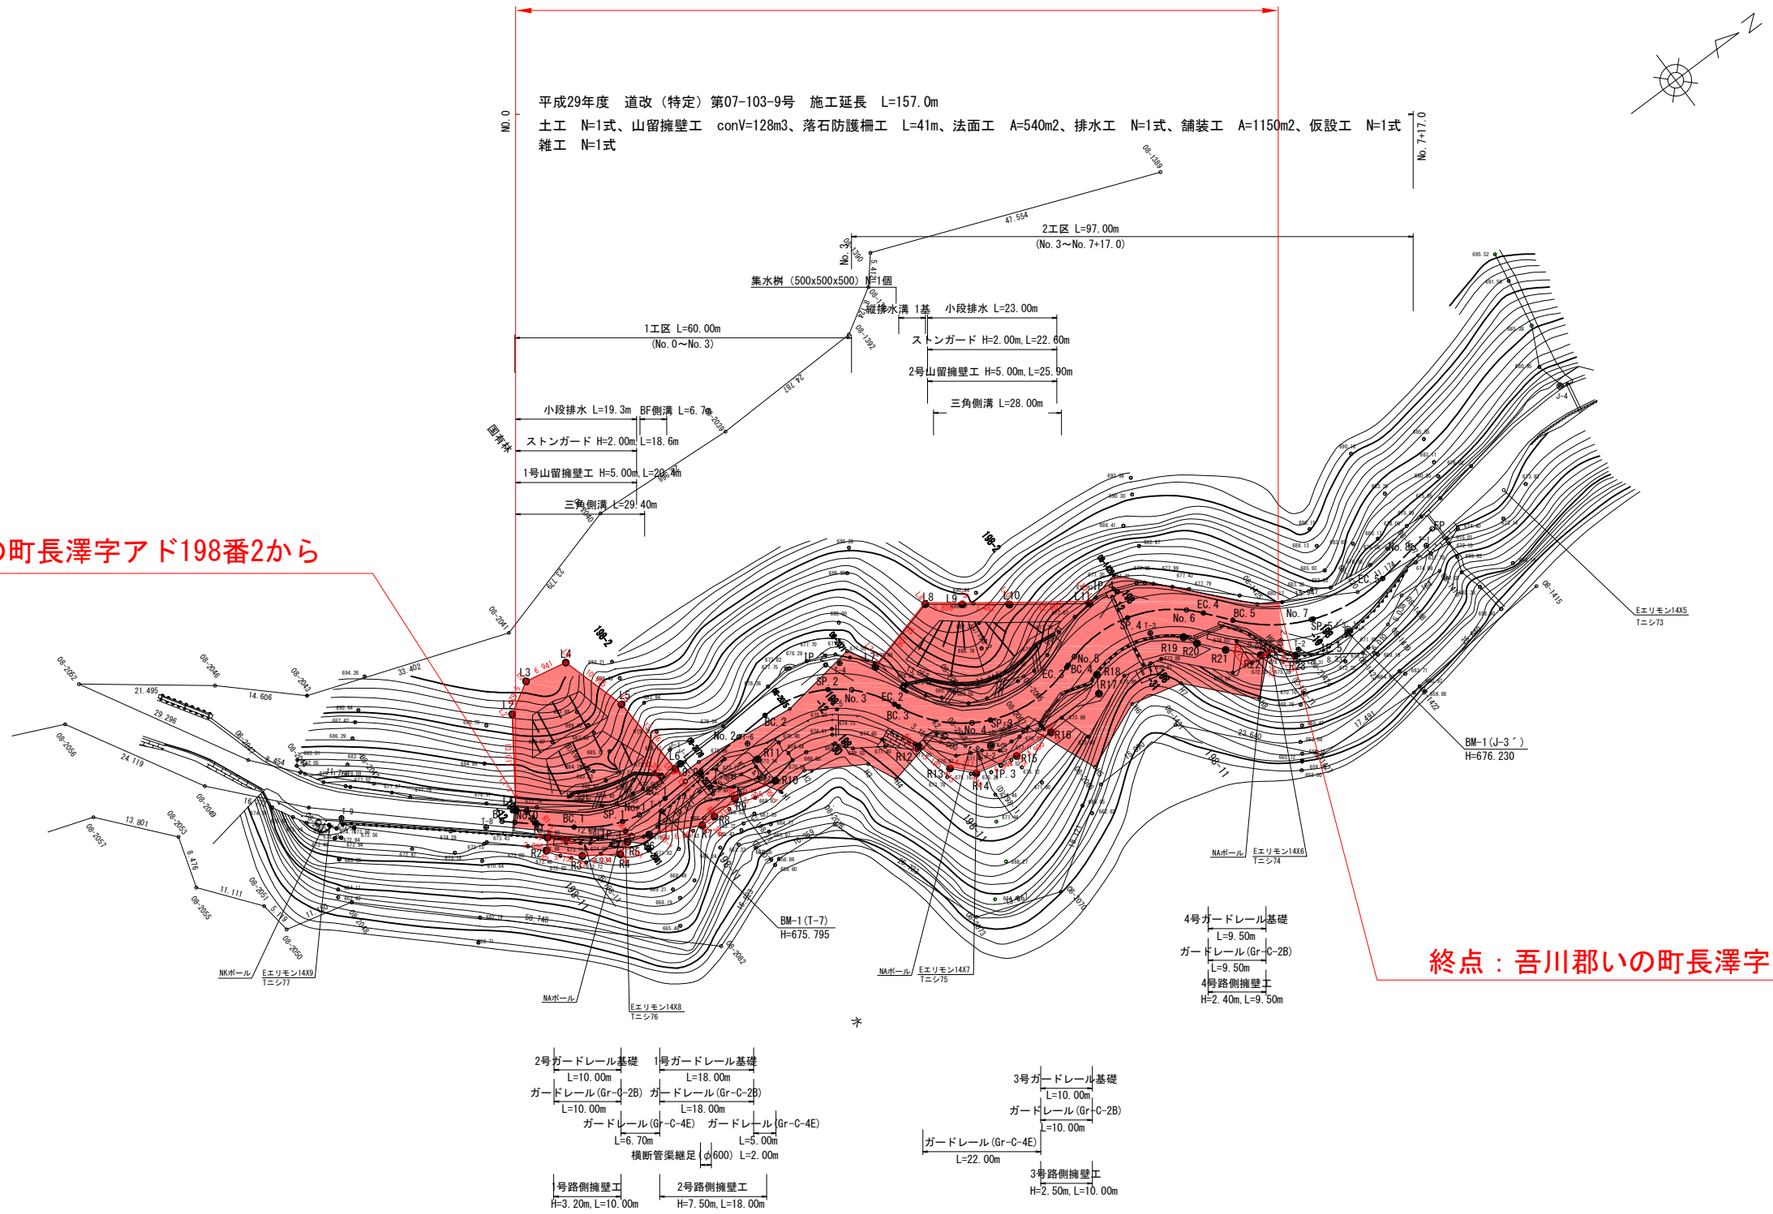

高　知　県			
工事種別			
図面名称	供用開始図	縮尺	図示
路線河川名	県道石鎚公園線		
工事箇所	高知県吾川郡いの町長沢		
設計種別		図面番号	
事務所名	高知県中央西土木事務所		
会社名			