


区域変更図

高知県安芸市僧津地区 S=1:250


拡大図A S=1:50

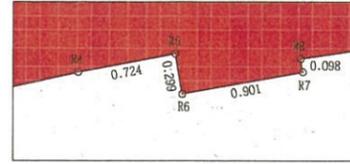




拡大図B S=1:50



拡大図C S=1:50

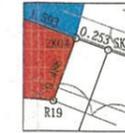

拡大図D S=1:50

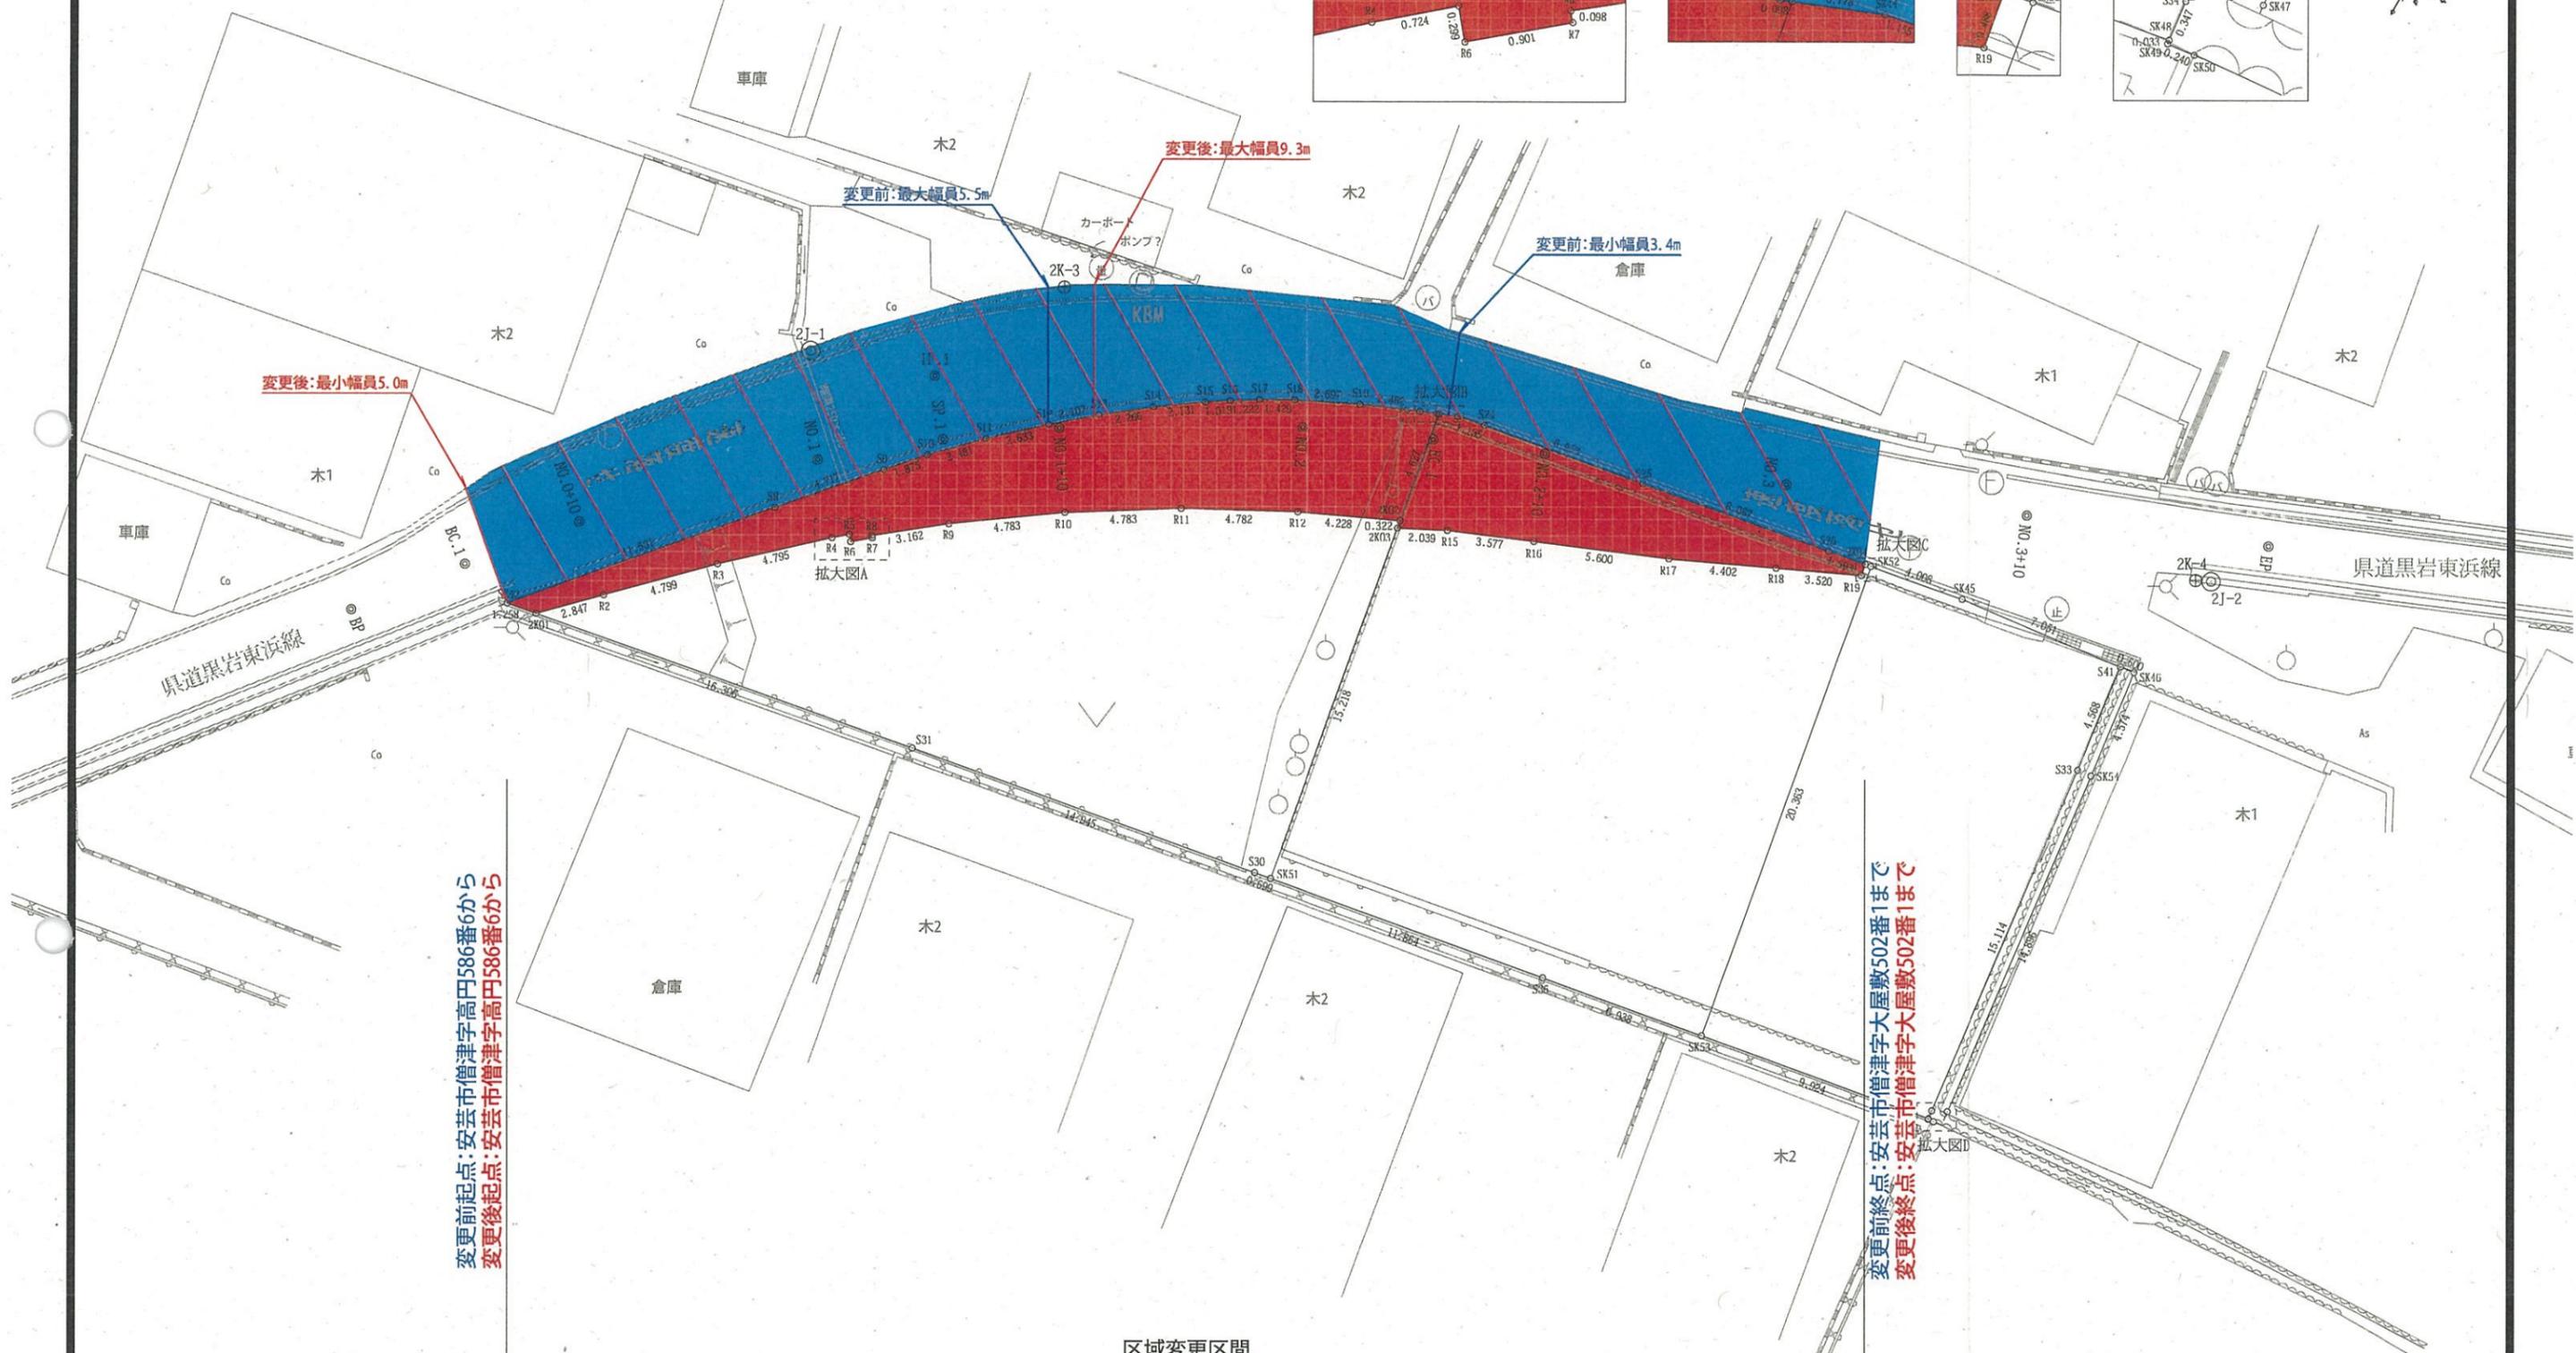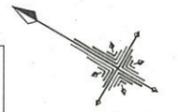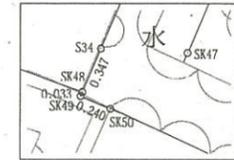

変更前起点:安芸市僧津字高円586番6から
 変更後起点:安芸市僧津字高円586番6から

変更前終点:安芸市僧津字大屋敷502番1まで
 変更後終点:安芸市僧津字大屋敷502番1まで

区域変更区間
 変更前 L=57m
 変更後 L=57m