平面図　S=1/500

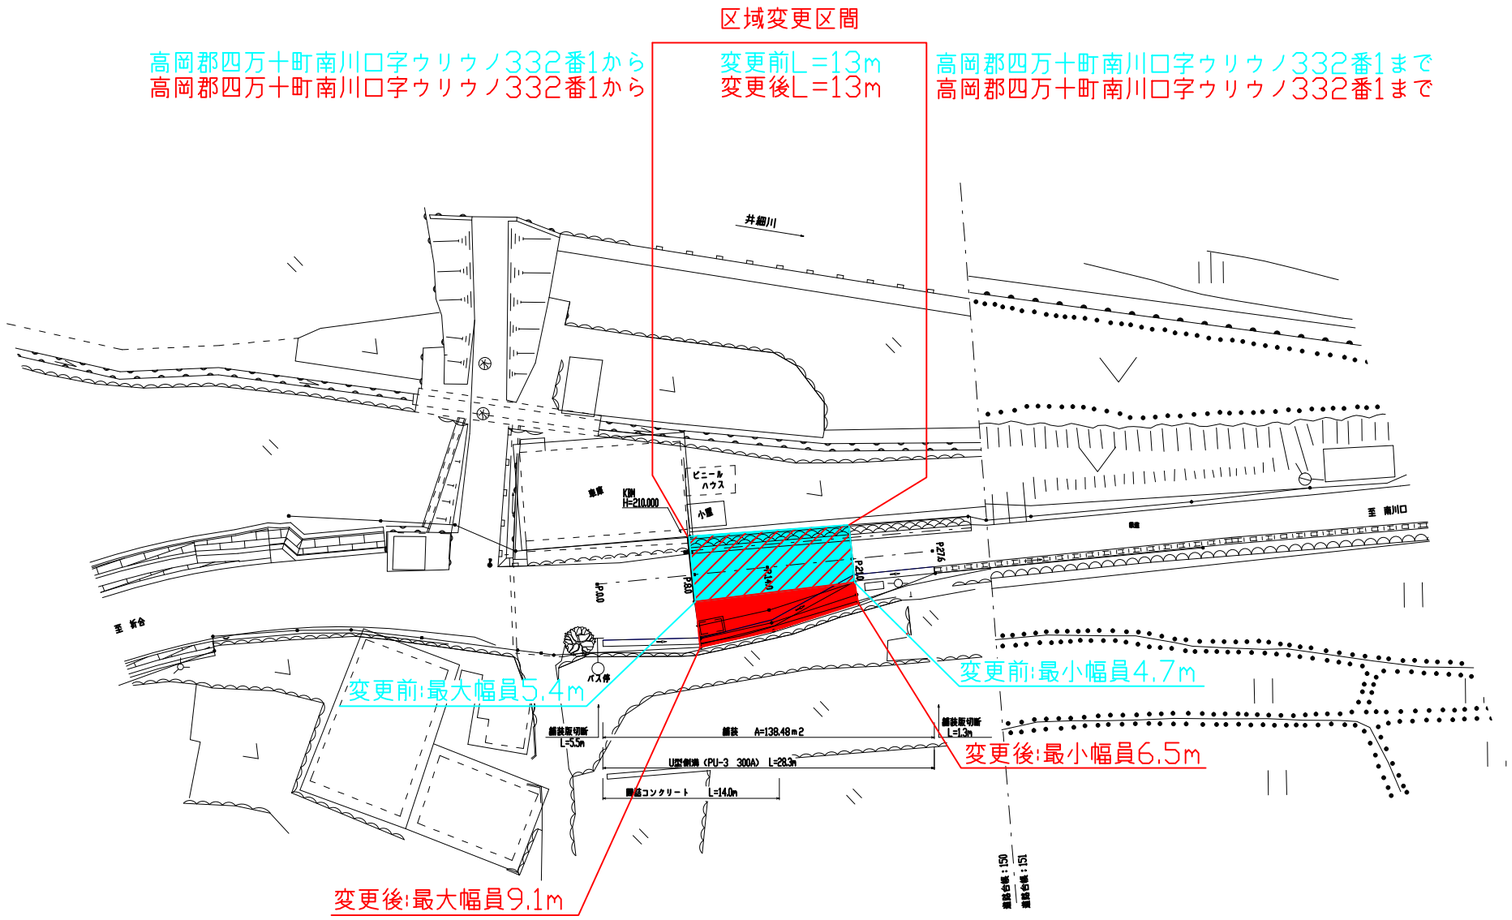

高　知　県			
工事種別	工事　　号		
図面名称	平面図・縦断図 数量計算	縮尺	図示
路線河川名	県道小味野々川口線		
工事箇所	高岡郡　四万十町　南川口		
設計種別	実施	図面番号	
事務所名	須崎土木事務所 四万十町事務所		
会社名			