


# 平面図

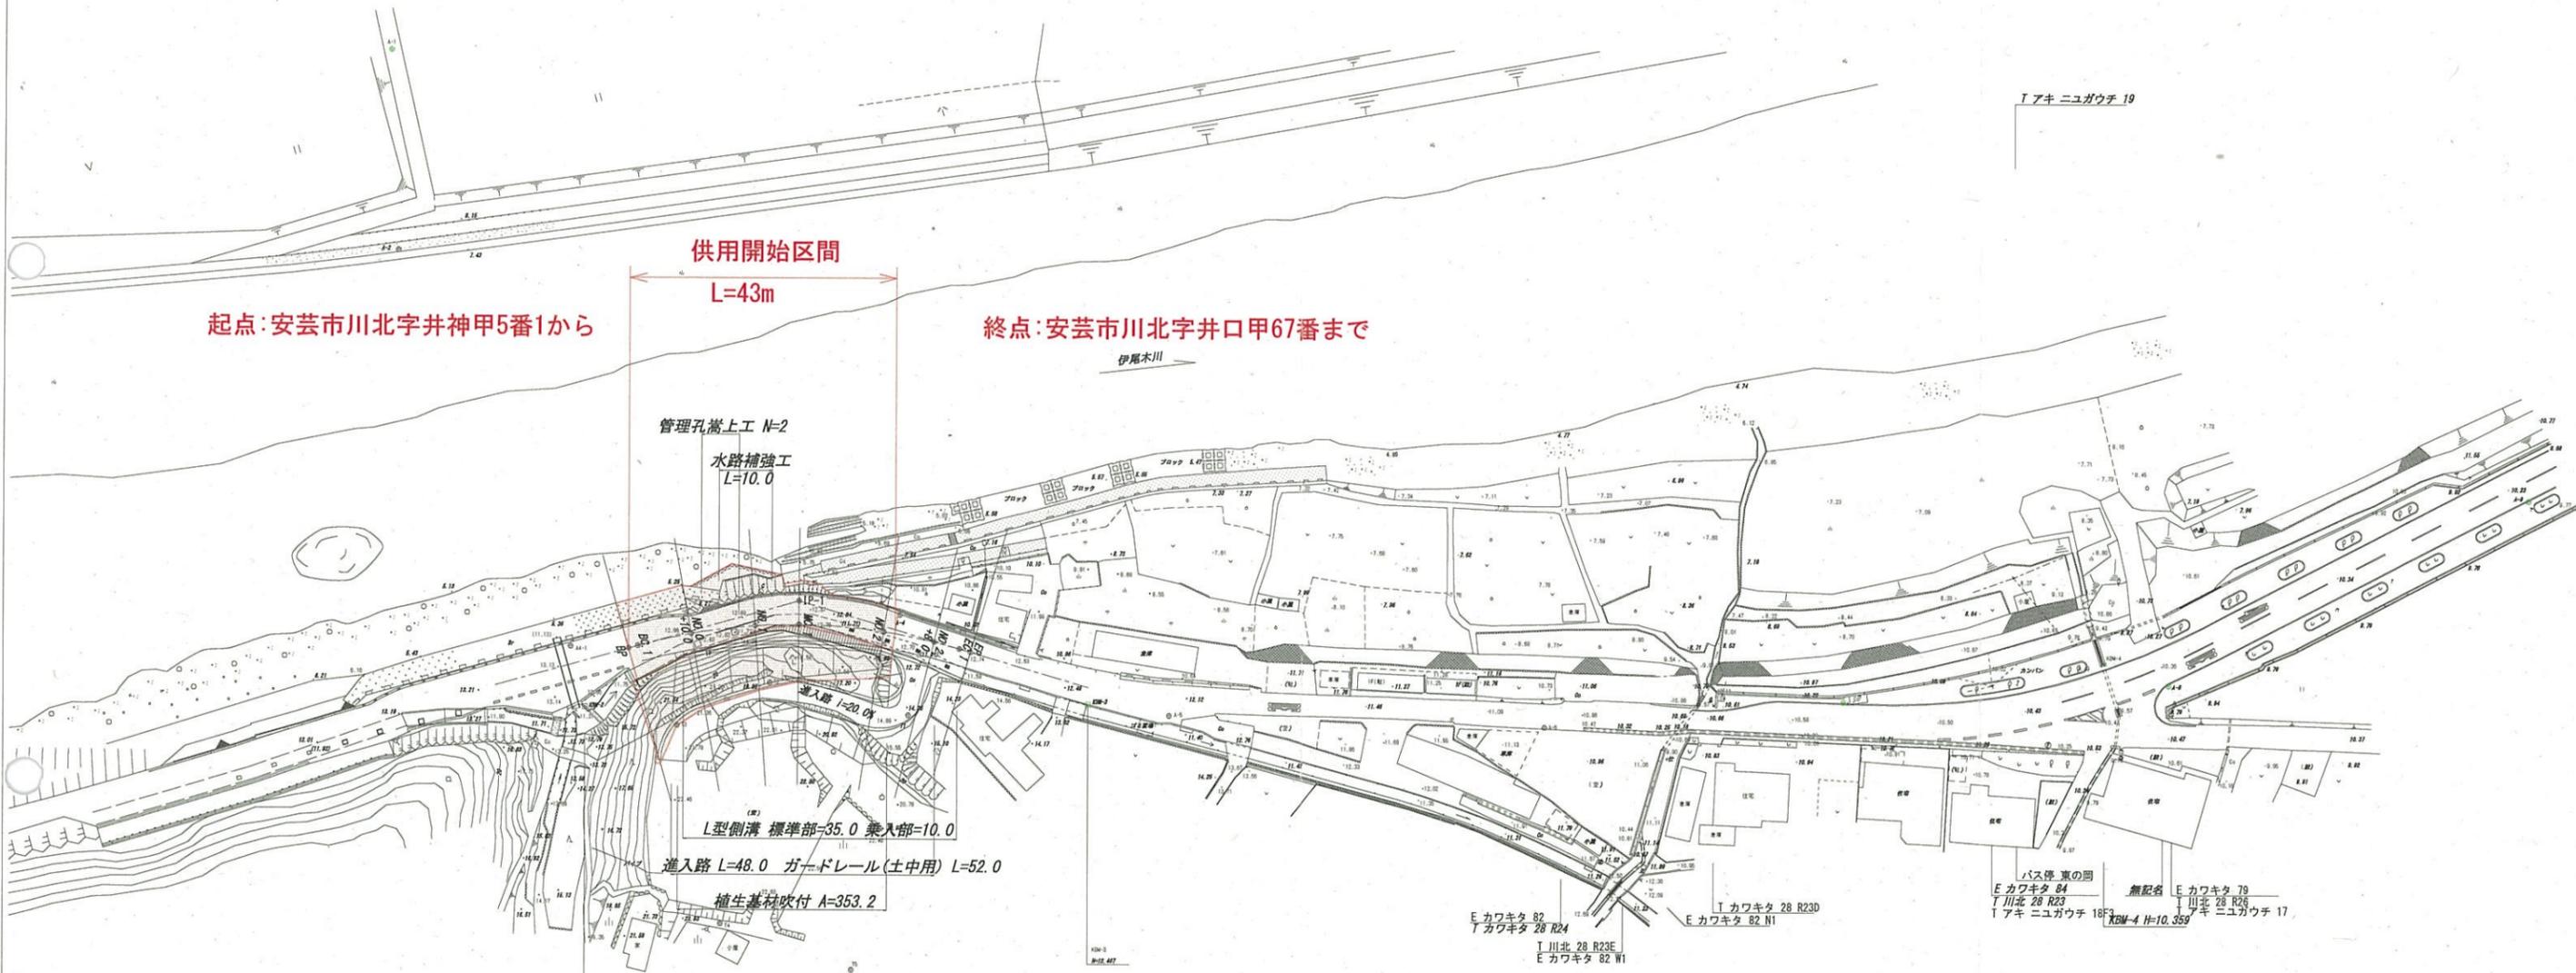

E カワキタ 79 X2  
I カワキタ 28 R26 S3

KEM-2  
H=13.204 E カワキタ 79 X3  
I カワキタ 28 R26 S2

E カワキタ 79 X4  
I カワキタ 28 R26 S1

E カワキタ 80  
I カワキタ 28 R26

I 川北 28 R25 L1

E カワキタ 81  
I 川北 28 R25

E カワキタ 82  
I カワキタ 28 R24  
I 川北 28 R23E  
E カワキタ 82 W1

I カワキタ 28 R23D  
E カワキタ 82 N1

バス停 東の岡  
E カワキタ 84  
I 川北 28 R23  
I アキ ニュガウチ 18F3  
無記名  
E カワキタ 79  
I 川北 28 R26  
I アキ ニュガウチ 17  
KDM-4 H=10.359

座標リスト		
点名	X	Y
A-1	58157.244	40845.822
A-2	58187.034	40836.687
A-4	58221.640	40746.464
A-5	58225.722	40702.091
A-6	58212.184	40645.306
A-7	58198.197	40601.570
A-8	58185.490	40552.471
A-9	58177.898	40506.904
T1	58238.285	40741.150
T2	58237.021	40762.302
T3	58247.181	40726.277
T4	58275.193	40780.816
T5	58278.824	40739.375
A4-1	58238.650	40784.651

曲線表									
IP	IP間方向角	IA	R	TL	SL	CL	IP間距離	X座標	Y座標
BP (2)	241-53-06						27.464	57321.066	41958.298
IP-1 (2)	274-04-29	32-11-23	90.000	25.968	3.672	50.563	27.773	57308.124	41934.075
EP (2)								57310.097	41906.372