

平面図 S=1:1000
(四万十市 久保川 四万十市 西土佐口屋内)

変更後B : L=785m

変更前 : L=674m

変更後B起点 : 四万十市西土佐口屋内字中熊神山832番から

変更後B : 最大幅員 w=74.4m

変更後A終点 : 四万十市西土佐口屋内字中熊神山833番3まで

変更後A : L=29m


変更前 : 最小幅員 w=7.9m

変更後A : 最小幅員 w=13.8m

変更後A : 最大幅員 w=21.1m

変更前起点 : 四万十市西土佐口屋内字中熊神山833番5から

変更後A起点 : 四万十市西土佐口屋内字中熊神山833番5から

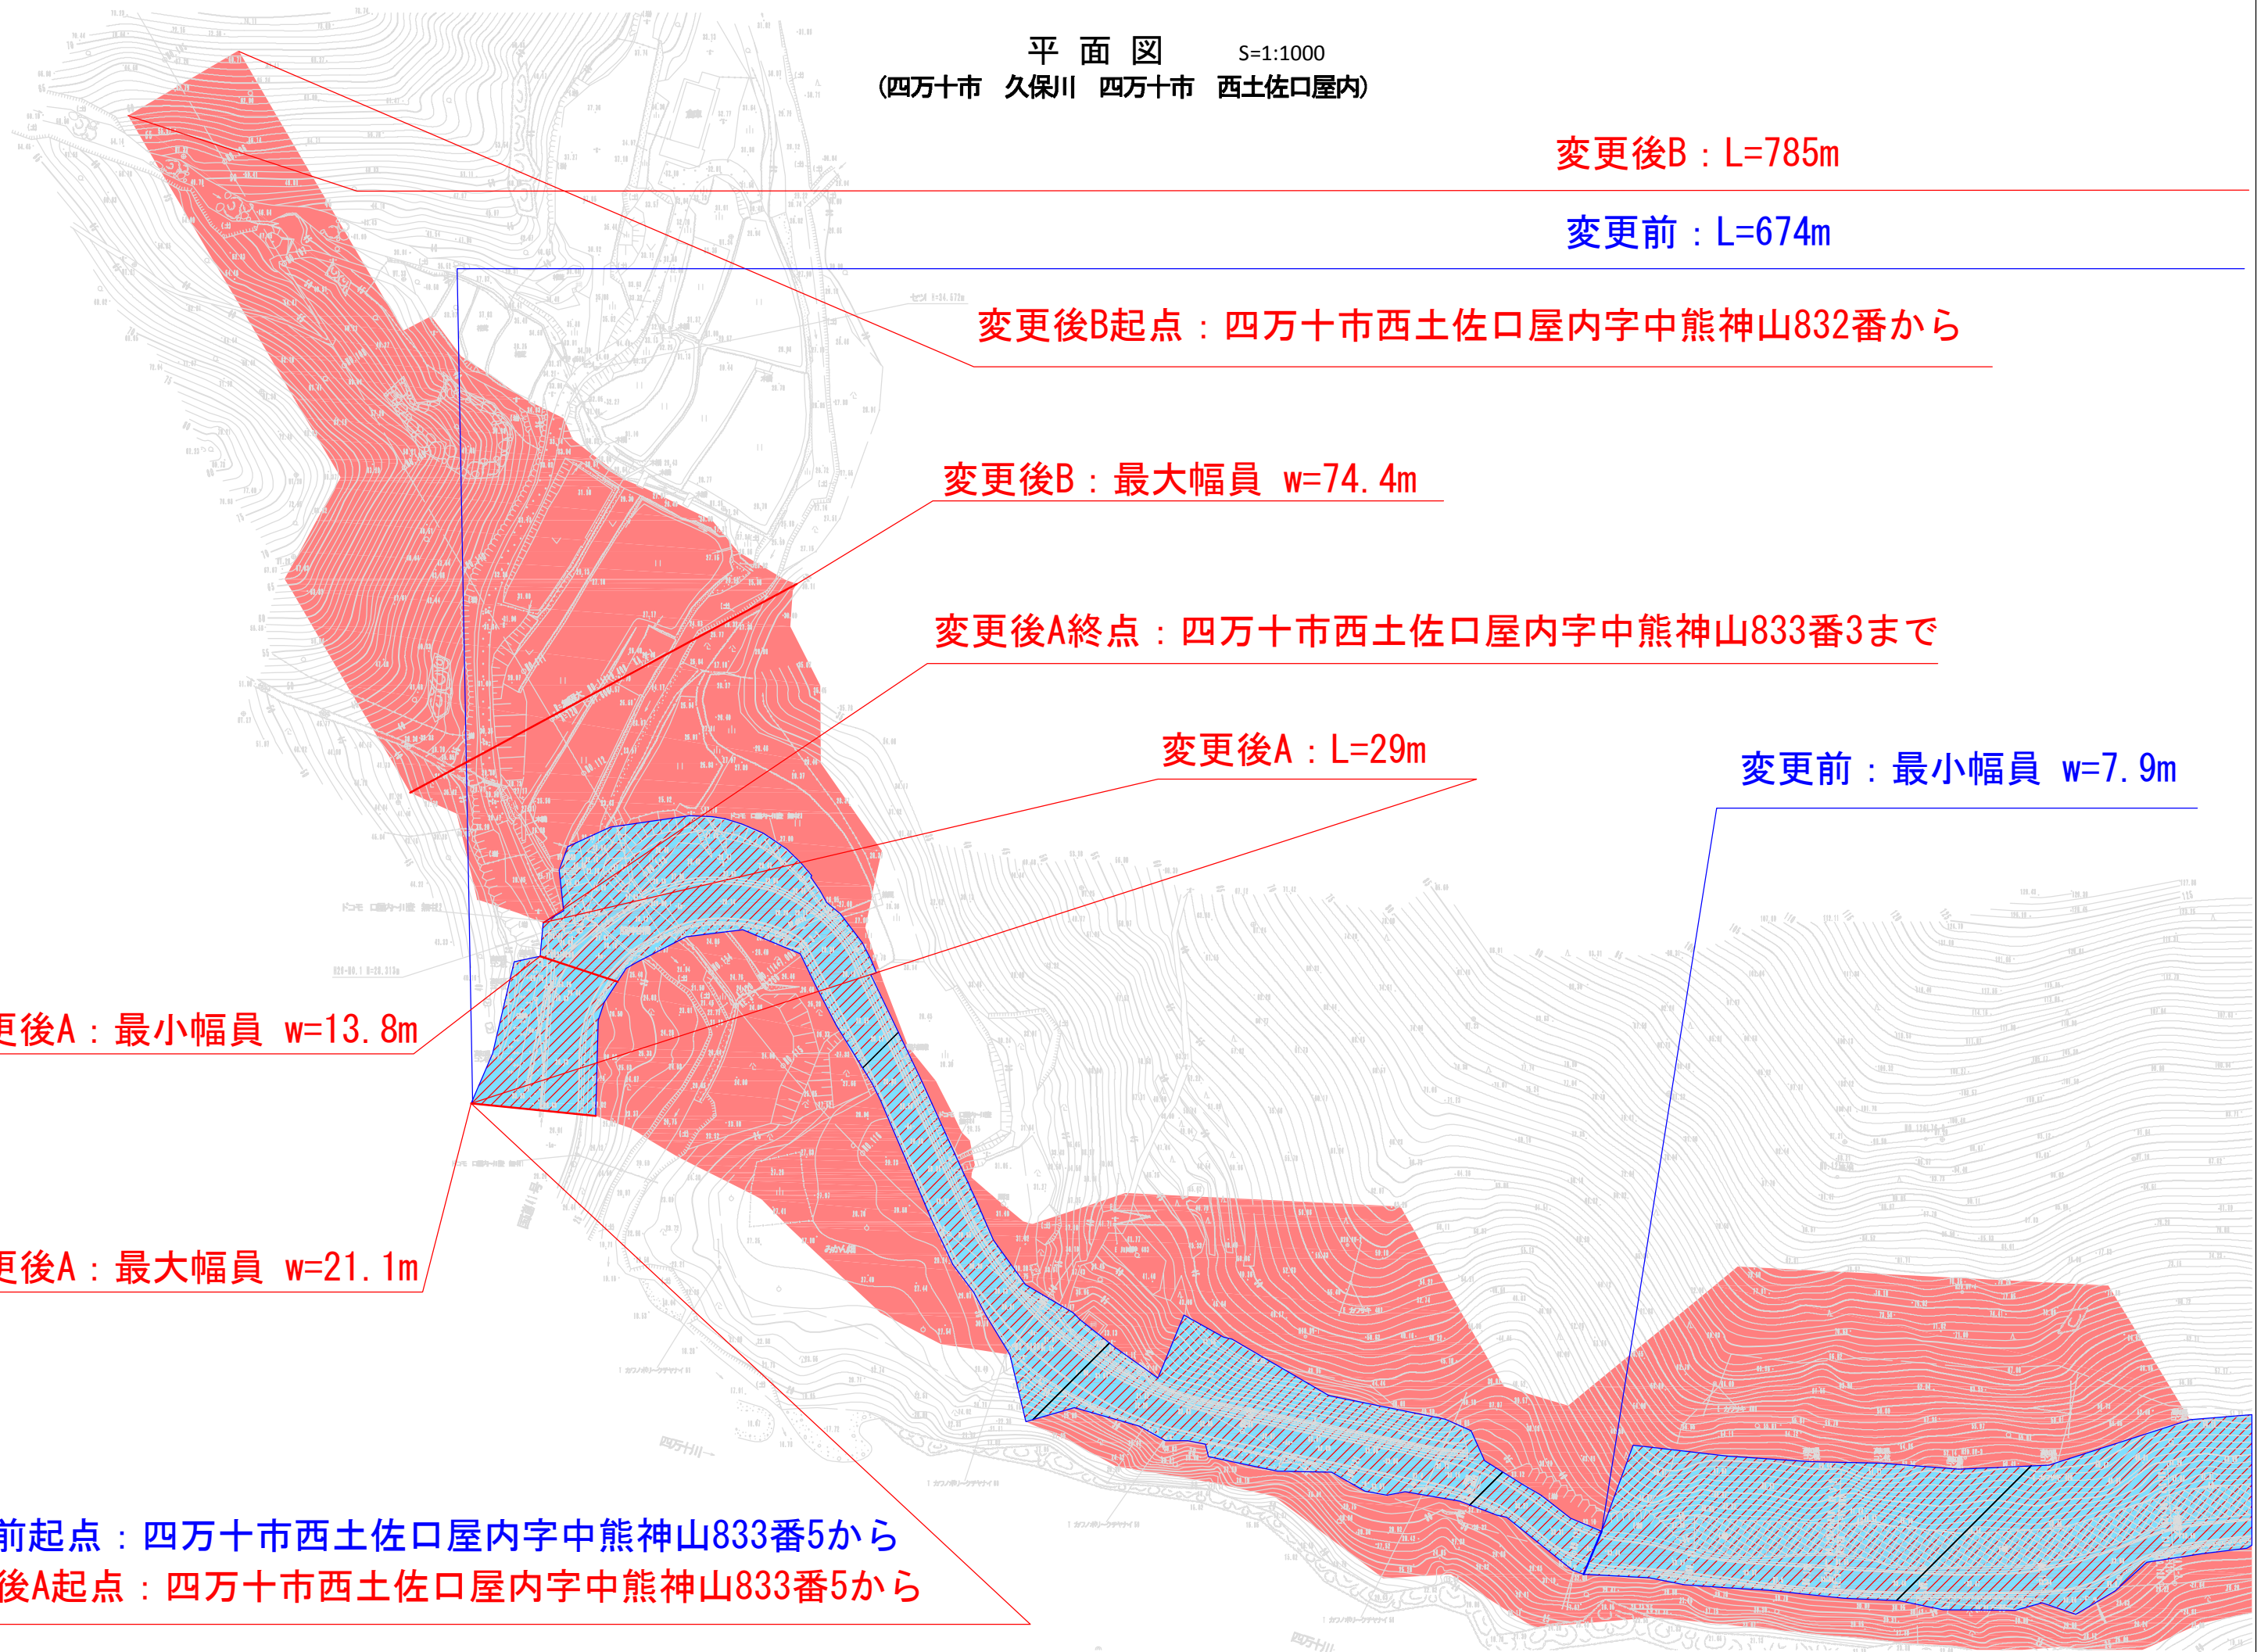

平面図


S=1:1000

(四万十市 久保川 四万十市 西土佐口屋内)

変更後B: 最小幅員 $w=9.3m$

変更後B: $L=785m$

変更前: $L=674m$

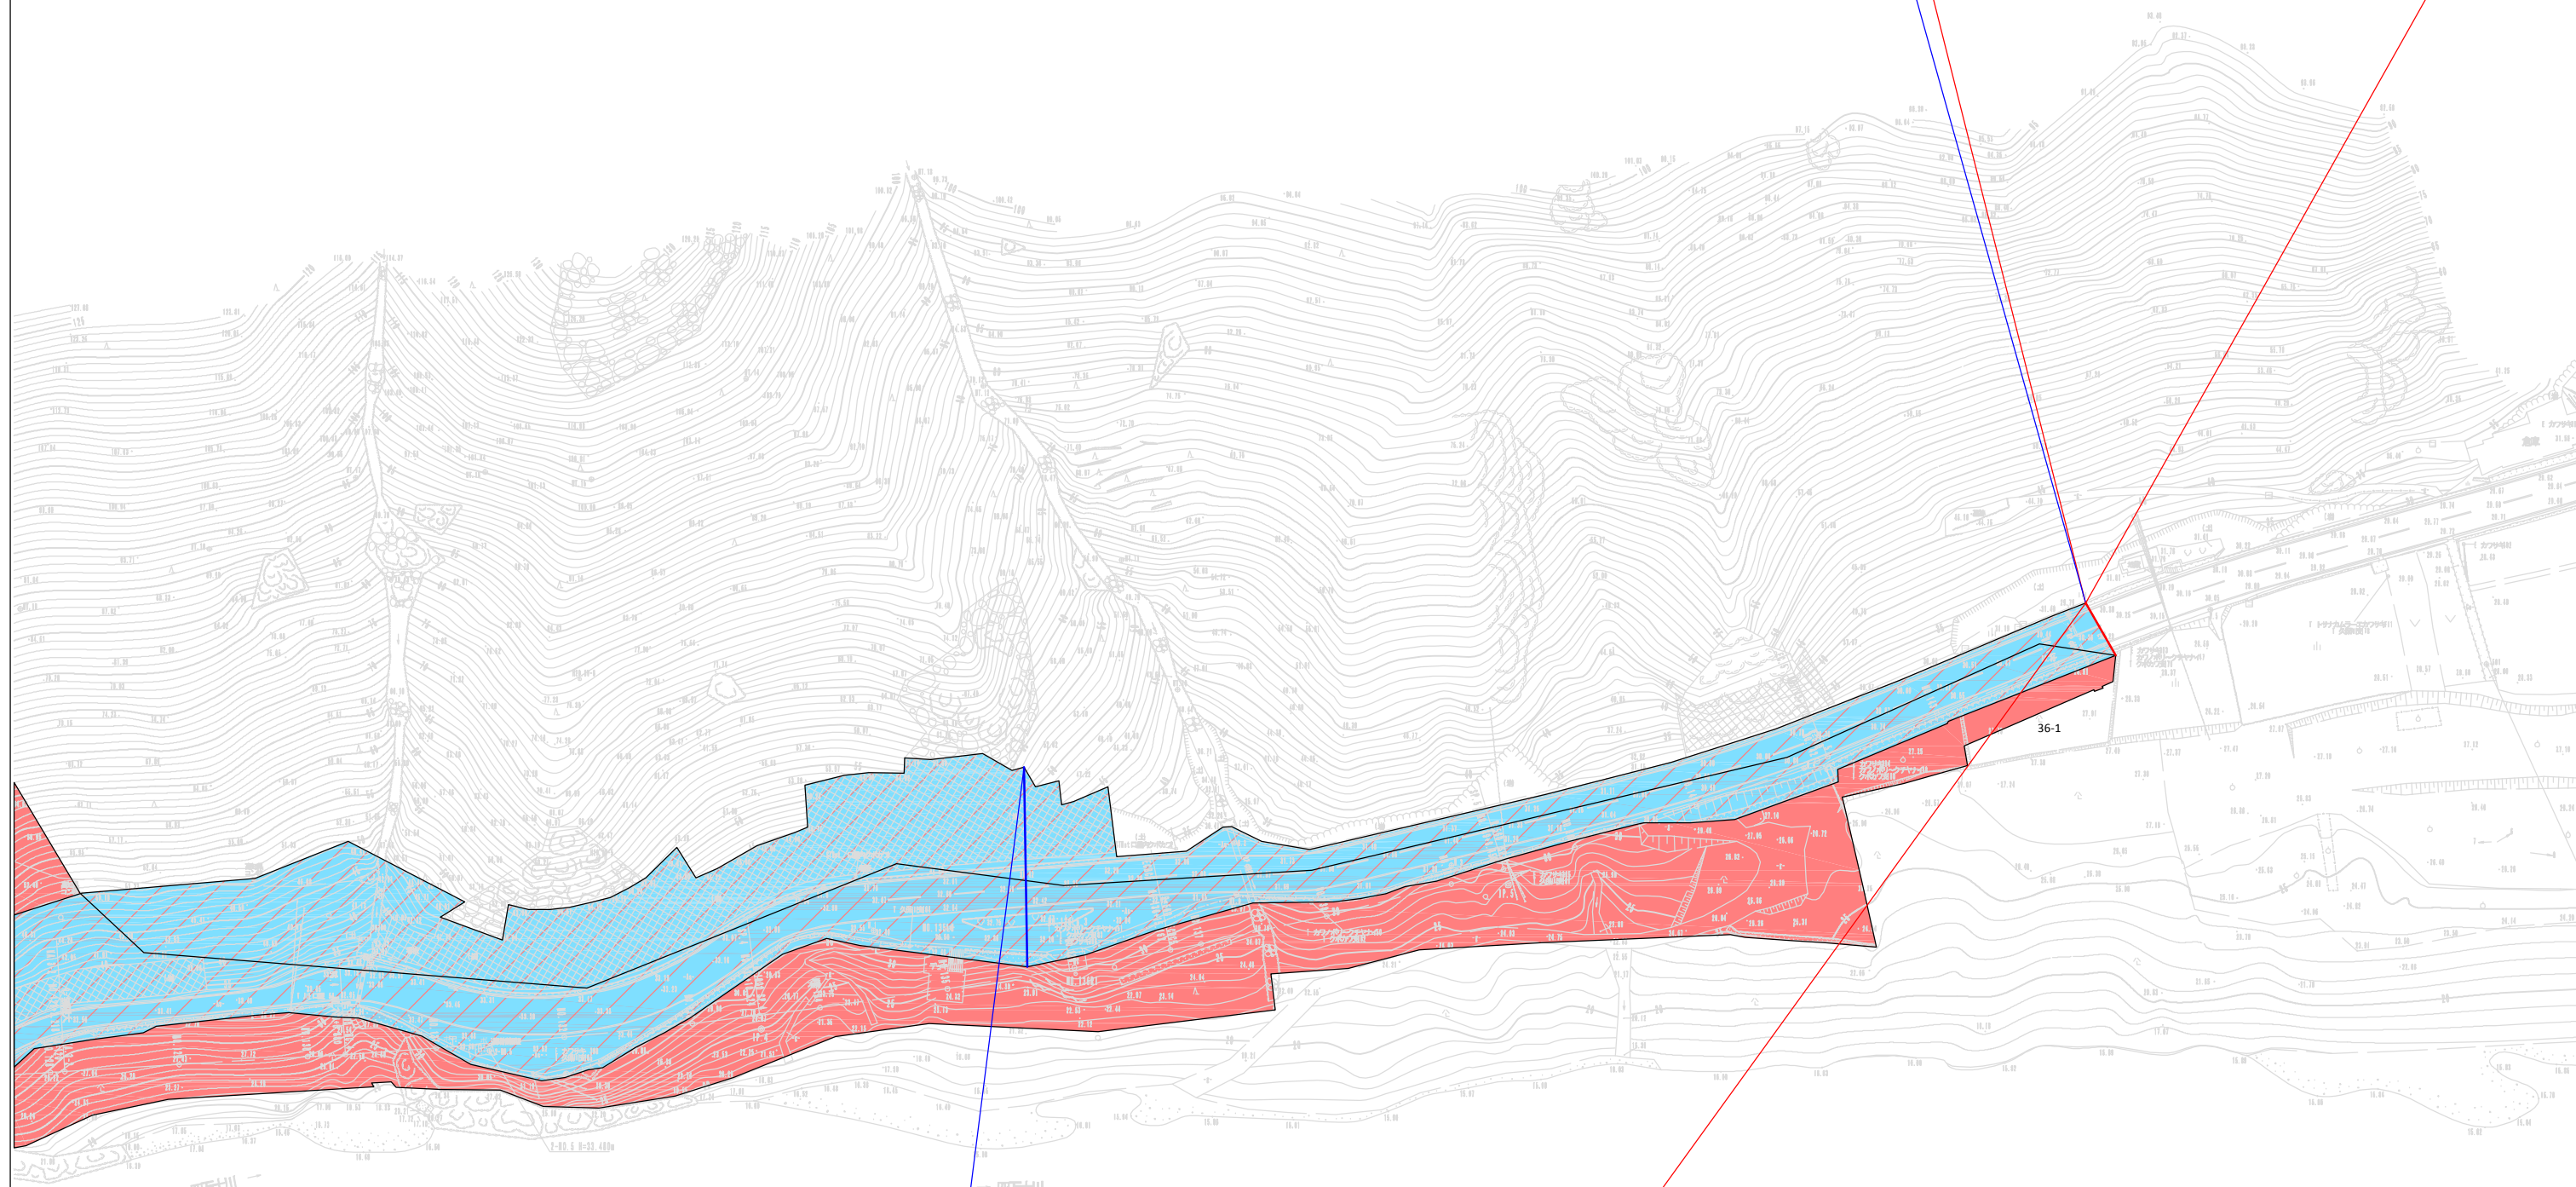

変更前: 最大幅員 $w=30.6m$

変更前終点: 四万十市久保川字大平口39番1まで

変更後B終点: 四万十市久保川字大平口39番1まで