県道橋上平田線平面図　S=1:500

高知県 宿毛市 山奈町 芳奈

供用開始図

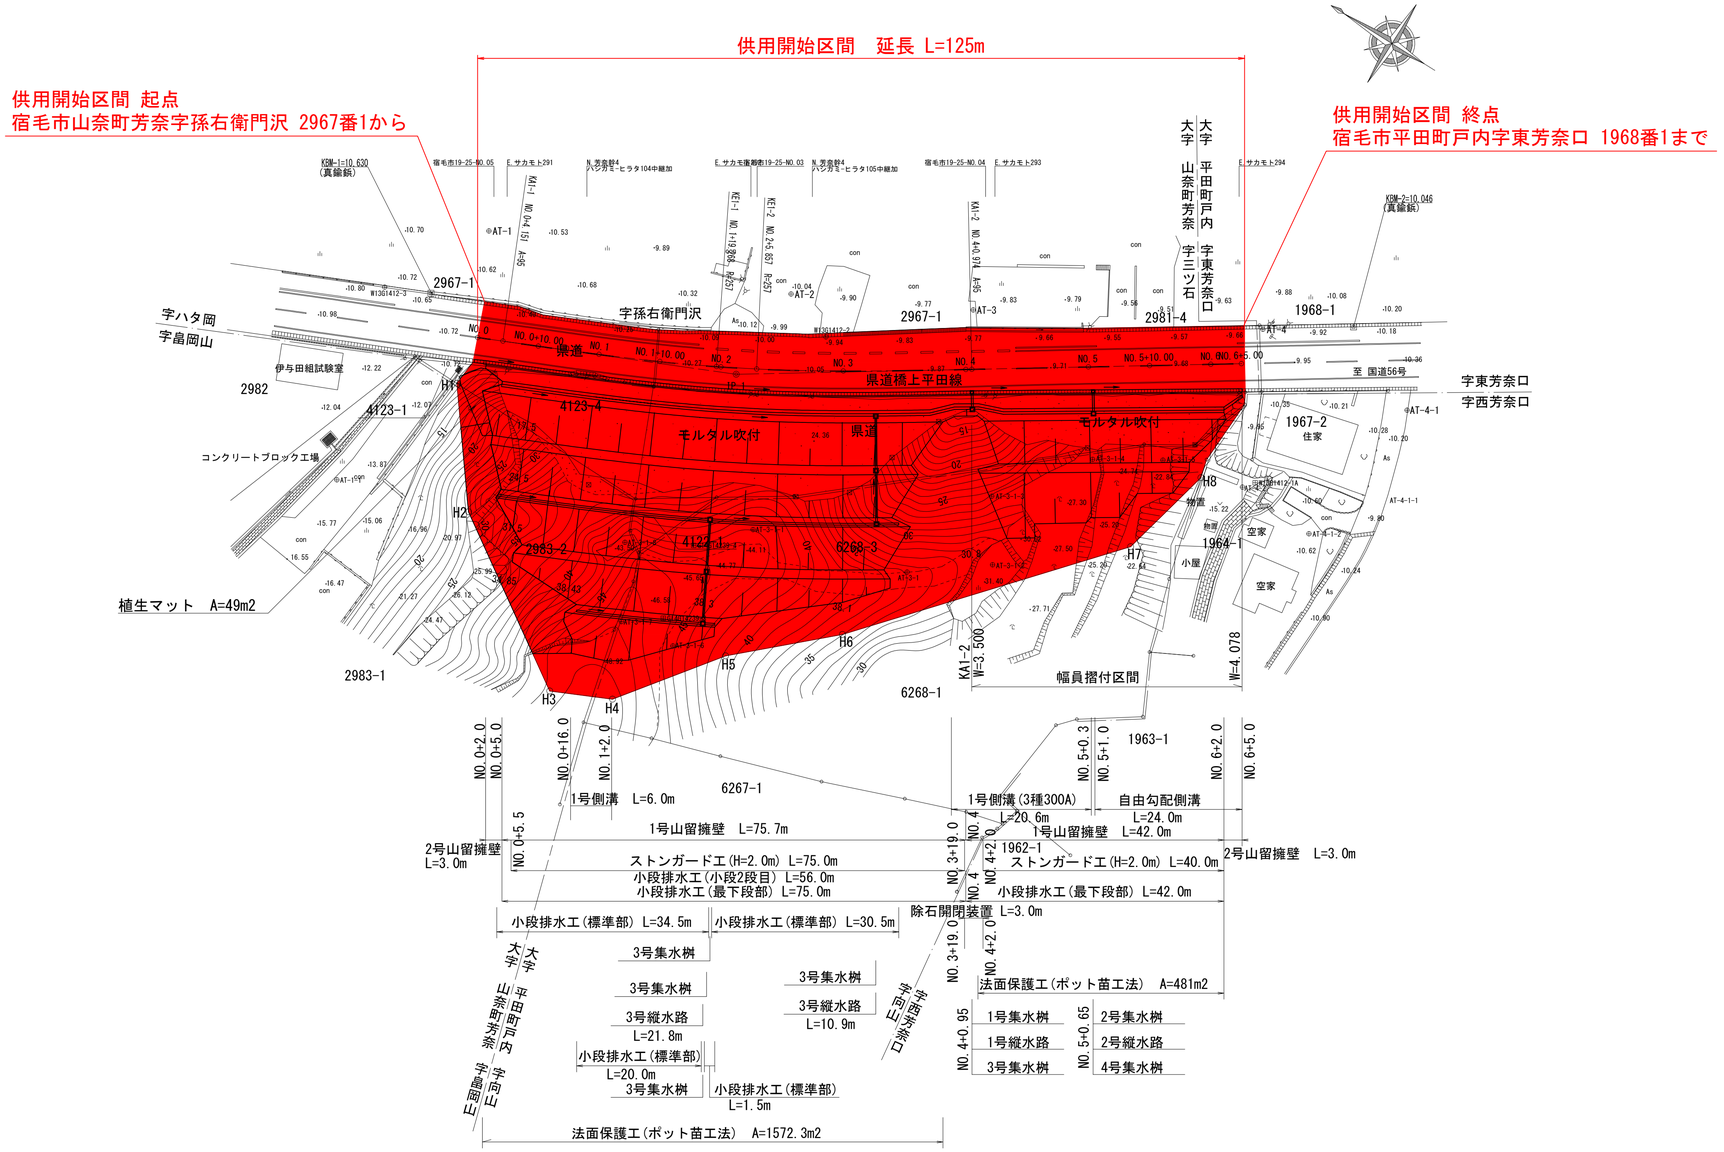

1	IP.1		Y	0.799	0.799
K No	1	2	LC	6.589	
IA	9-17-53		CL	76.823	
R	257		TC	38.471	38.471
L	35.117	35.117	So	35.109	35.109
ΔR	0.200	0.200	W	20.915	
XM	17.556	17.556	A	95	95
X	35.100	35.100			

座標値リスト

基準点	X 座標	Y 座標
AT-1	-3724.680	-65416.161
AT-2	-3771.949	-65398.736
AT-3	-3798.550	-65385.179
AT-4	-3840.318	-65362.769

供用開始図

高 知 県			
工事種別	H29道交地防安(防災) 第107-049-2号 県道橋上平田線 防災・安全交付金工事		
図面名称	平面図	縮尺	1:500
路 線 名	県道橋上平田線		
工事箇所	高知県宿毛市山奈町芳奈		
設計種別		図面番号	1/2
事務所名	幡多土木事務所宿毛事務所		
会社名			