供用開始平面図

S=1:250

南国市　国分　字黒坂

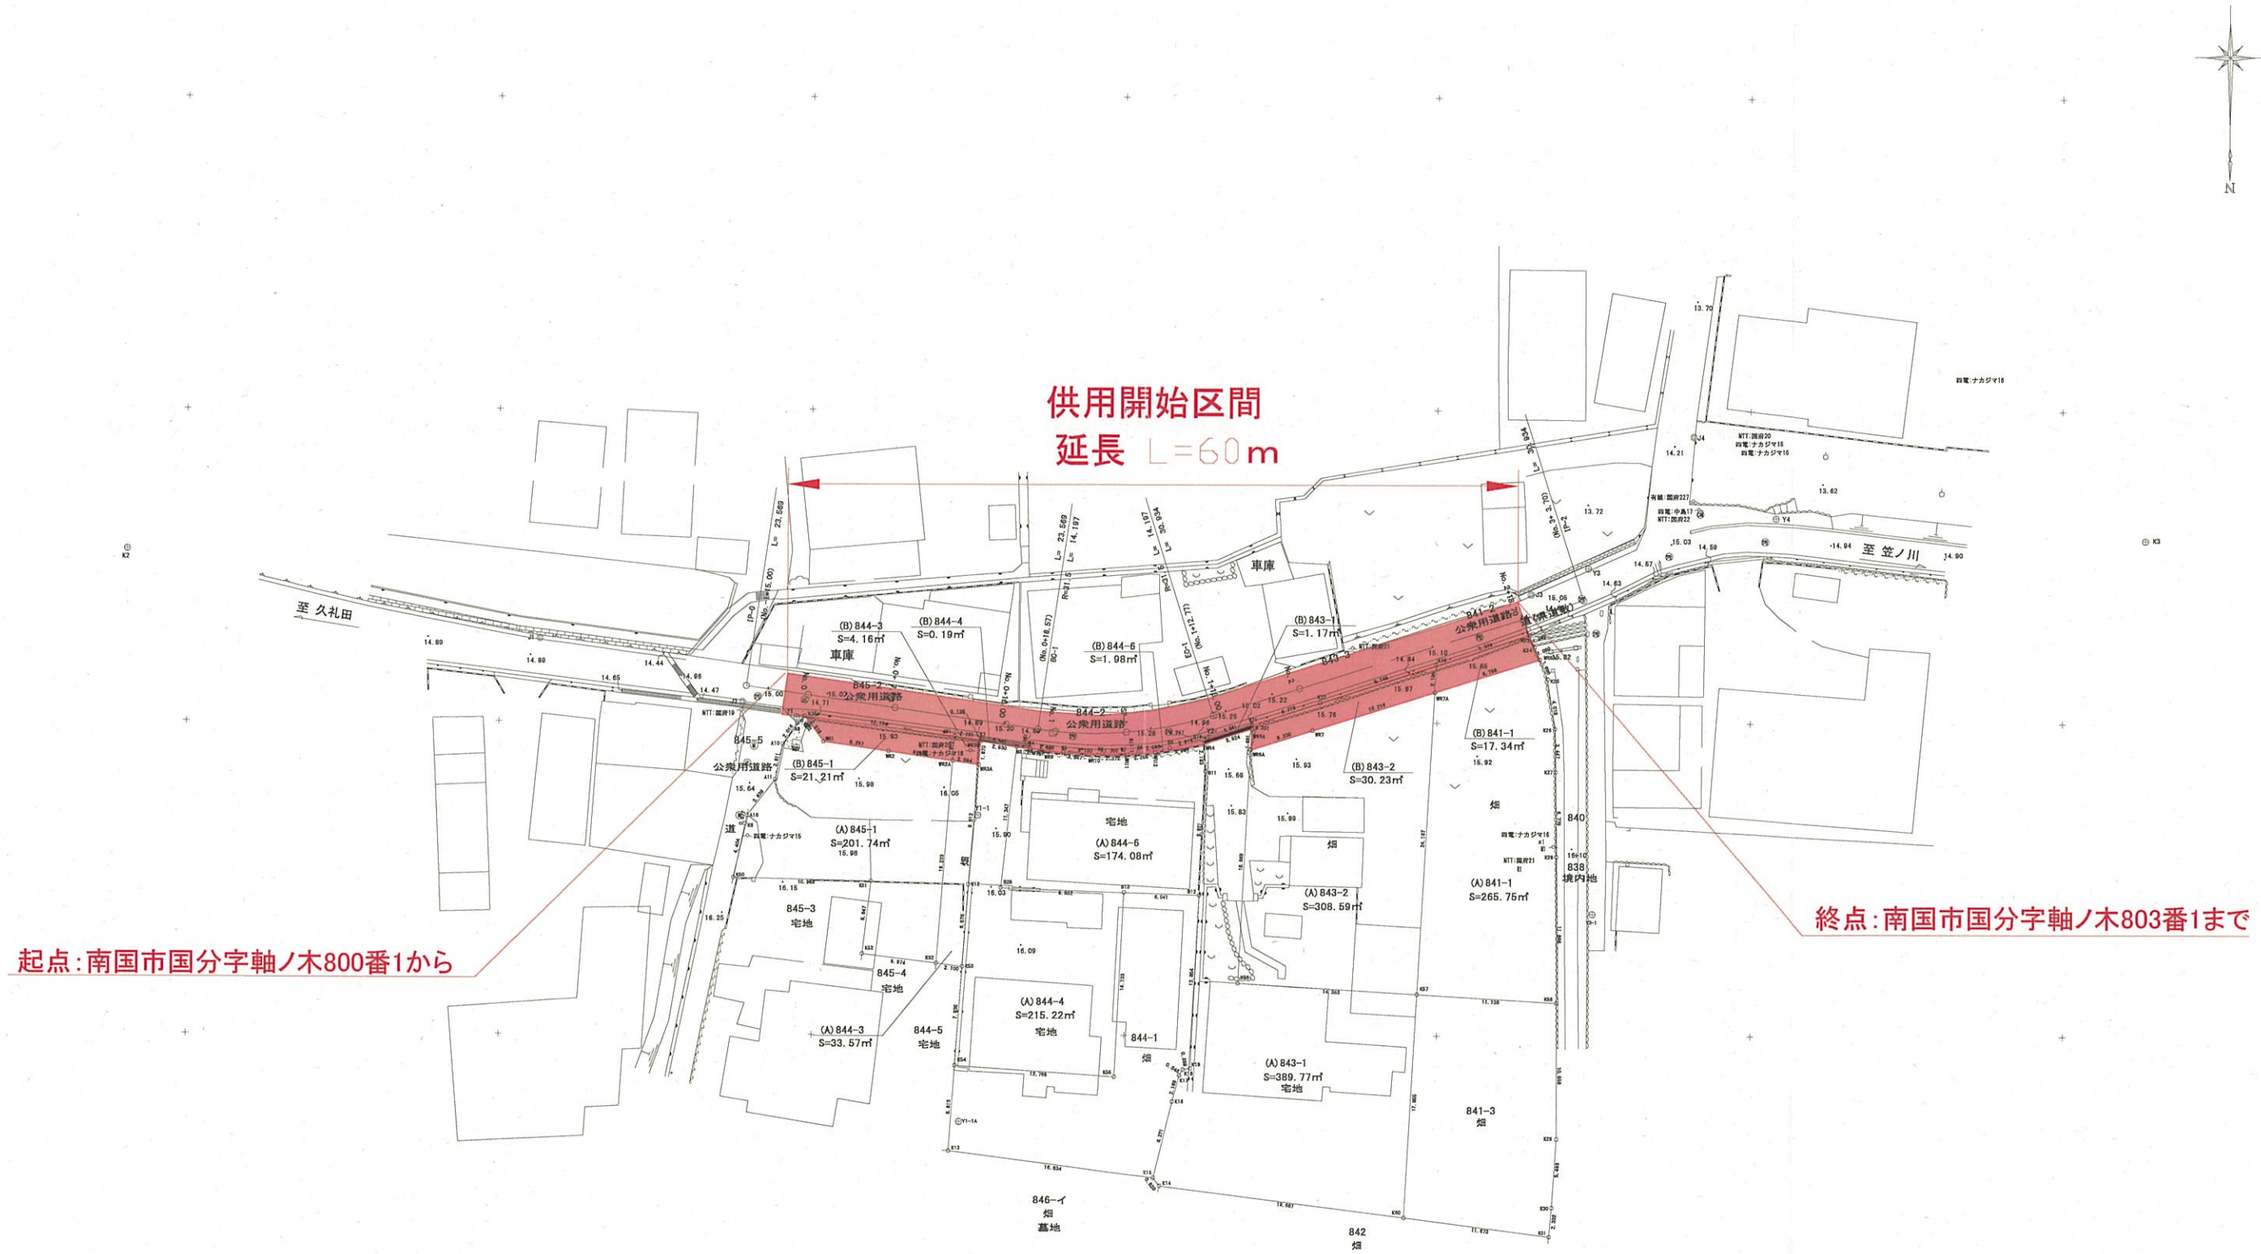

3
3

高　知　県			
工事種別	工事　　号		
図面名称	平　面　図	縮 尺	1:250
路 線 名	一般県道　久礼田笠ノ川線		
工事箇所	南国市 国分		
設計種別		図 面 番 号	10 / 10
事務所名	高知県中央東土木事務所		
会 社 名	(有)ヨシモト設計コンサルタンツ		