

# 供用開始図

高知県吾川郡仁淀川町下川渡 S=1:500



起点：吾川郡仁淀川町川渡字尾崎7590番1から


2工区路線延長 L=69.2m

ポケット式落石防護網工 (TPH-4.0型)  
A=1940.0m<sup>2</sup>

ローネット工 (2×2-0.5×12型)  
A=316.0m<sup>2</sup>

供用開始区間  
延長 L=85m

終点：吾川郡仁淀川町川渡字尾崎7610番1まで

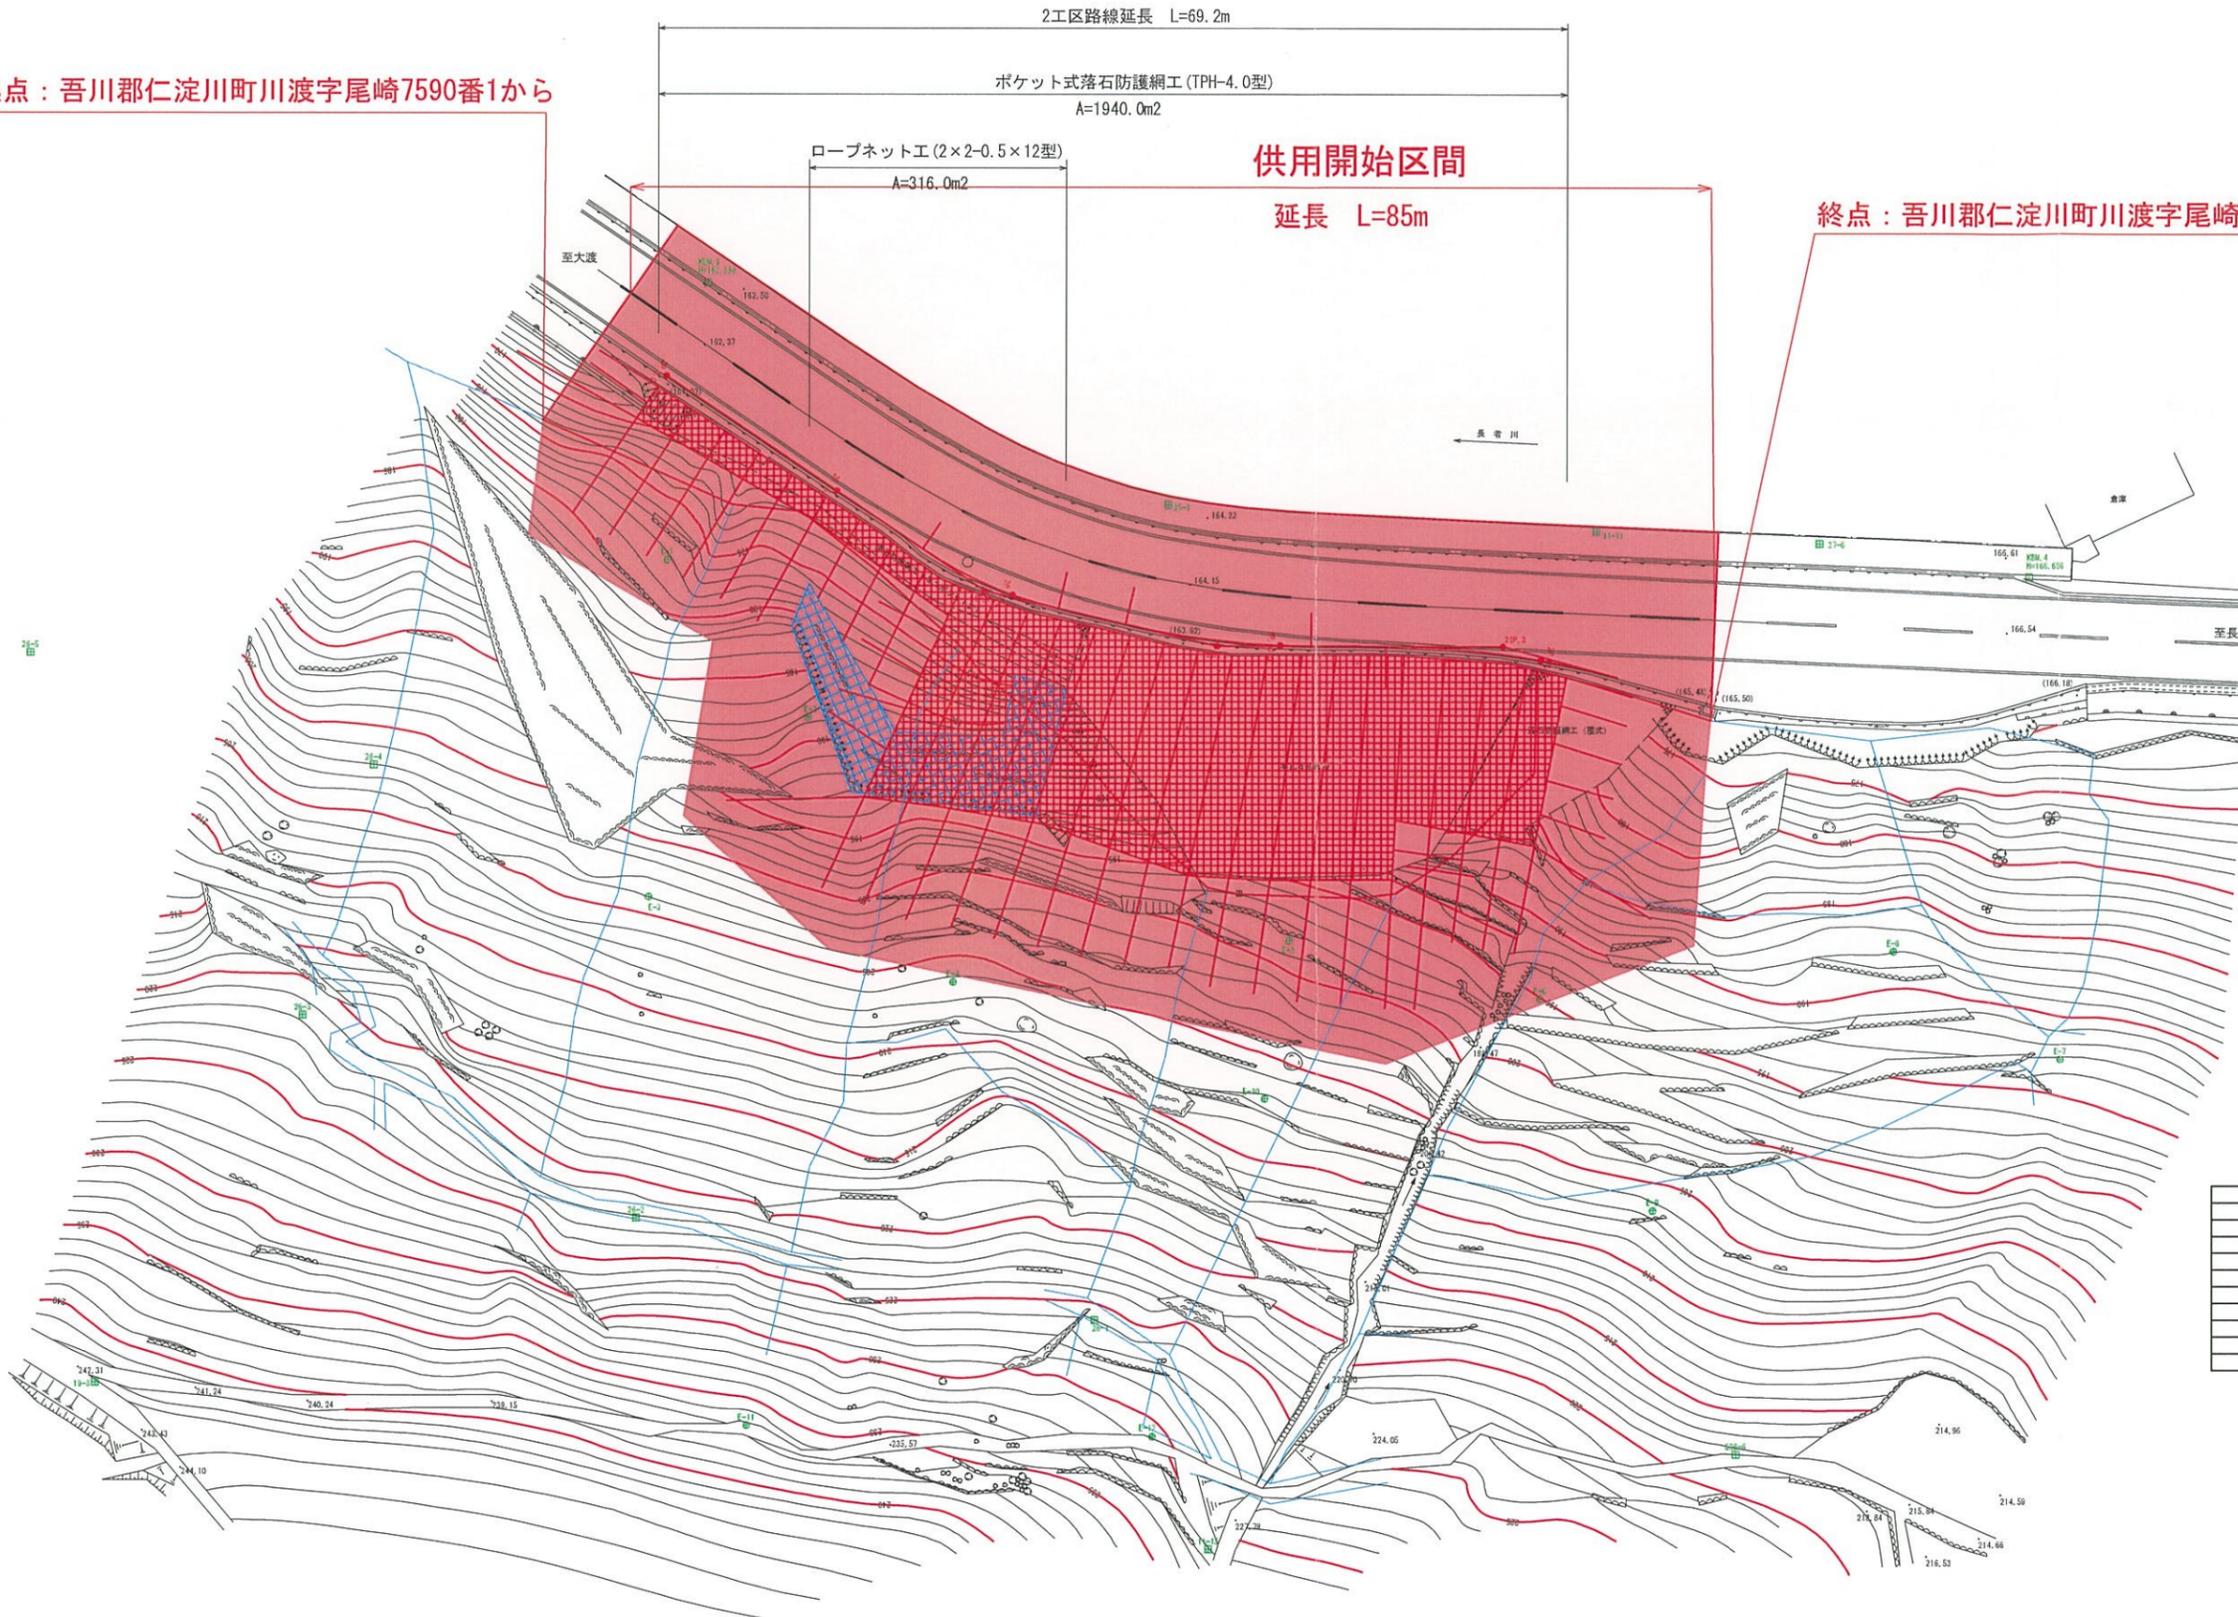

基準点座標一覧表

点名	X座標	Y座標	備考
B-1	58963.718	-34254.667	4級基準点
B-2	58942.222	-34274.905	#
B-3	58962.353	-34289.264	#
B-4	58929.645	-34293.006	#
B-5	58905.429	-34287.258	#
B-6	58886.654	-34289.475	#
B-7	58848.942	-34289.611	#
B-8	58861.953	-34283.168	#
25-1	58917.742	-34256.645	国庫点
27-6	58870.022	-34254.105	#

## 高知県

工事種別			
図面名称	供用開始図	縮尺	S=1:500
路線河川名	国道439号		
工事箇所	吾川市 仁淀川町 下川渡	地内	
設計種別		図面番号	1
事務所名	高知県中央土木事務所 越後事務所	図面番号	1
会社名			