



変更前起点：吾川郡仁淀川町川渡字上実間11708番1から

変更後起点：吾川郡仁淀川町川渡字上実間11708番1から

区域変更図

S=1:500

高知県吾川郡仁淀川町実間

実間工区
ポケット式落石防護網 A=623m²
モルタル吹付工 A=336m²

変更前終点：吾川郡仁淀川町川渡字上実間11708番1まで

変更後終点：吾川郡仁淀川町川渡字上実間11708番1まで

変更前最大幅員 W=27.6m

変更後最大幅員 W=27.6m

変更前最小幅員 W=10.1m

区域変更区間


変更前延長 L=26m

変更後延長 L=26m

変更後最小幅員 W=20.8m

測点	X座標	Y座標
PO.0	57719.886	-33979.674
LP0.0	57716.353	-33974.170
P5.7	57715.638	-33983.480
LP5.7	57710.968	-33978.688
P10.7	57712.067	-33986.976
LP10.7	57706.358	-33982.776
P14.0	57709.808	-33989.376
LP14.0	57704.274	-33984.758

測点	X座標	Y座標
No.0 (P22.0)	57705.135	-33995.860
No.0 L=7.55	57698.889	-33991.619
No.0+11.0	57699.914	-34005.542
# L=7.20	57693.373	-34002.532
No.1	57696.215	-34013.647
No.1 L=6.65	57689.955	-34011.404
No.2	57689.705	-34032.554
No.2 L=6.50	57683.567	-34030.415
No.3	57681.993	-34051.027
No.3 L=7.55	57675.654	-34046.925
No.4	57668.769	-34065.998
No.4 L=6.85	57664.167	-34060.924
No.5	57652.511	-34077.611
No.5 L=6.40	57649.044	-34072.232
No.6	57635.377	-34087.878
No.6 L=6.70	57632.246	-34081.954

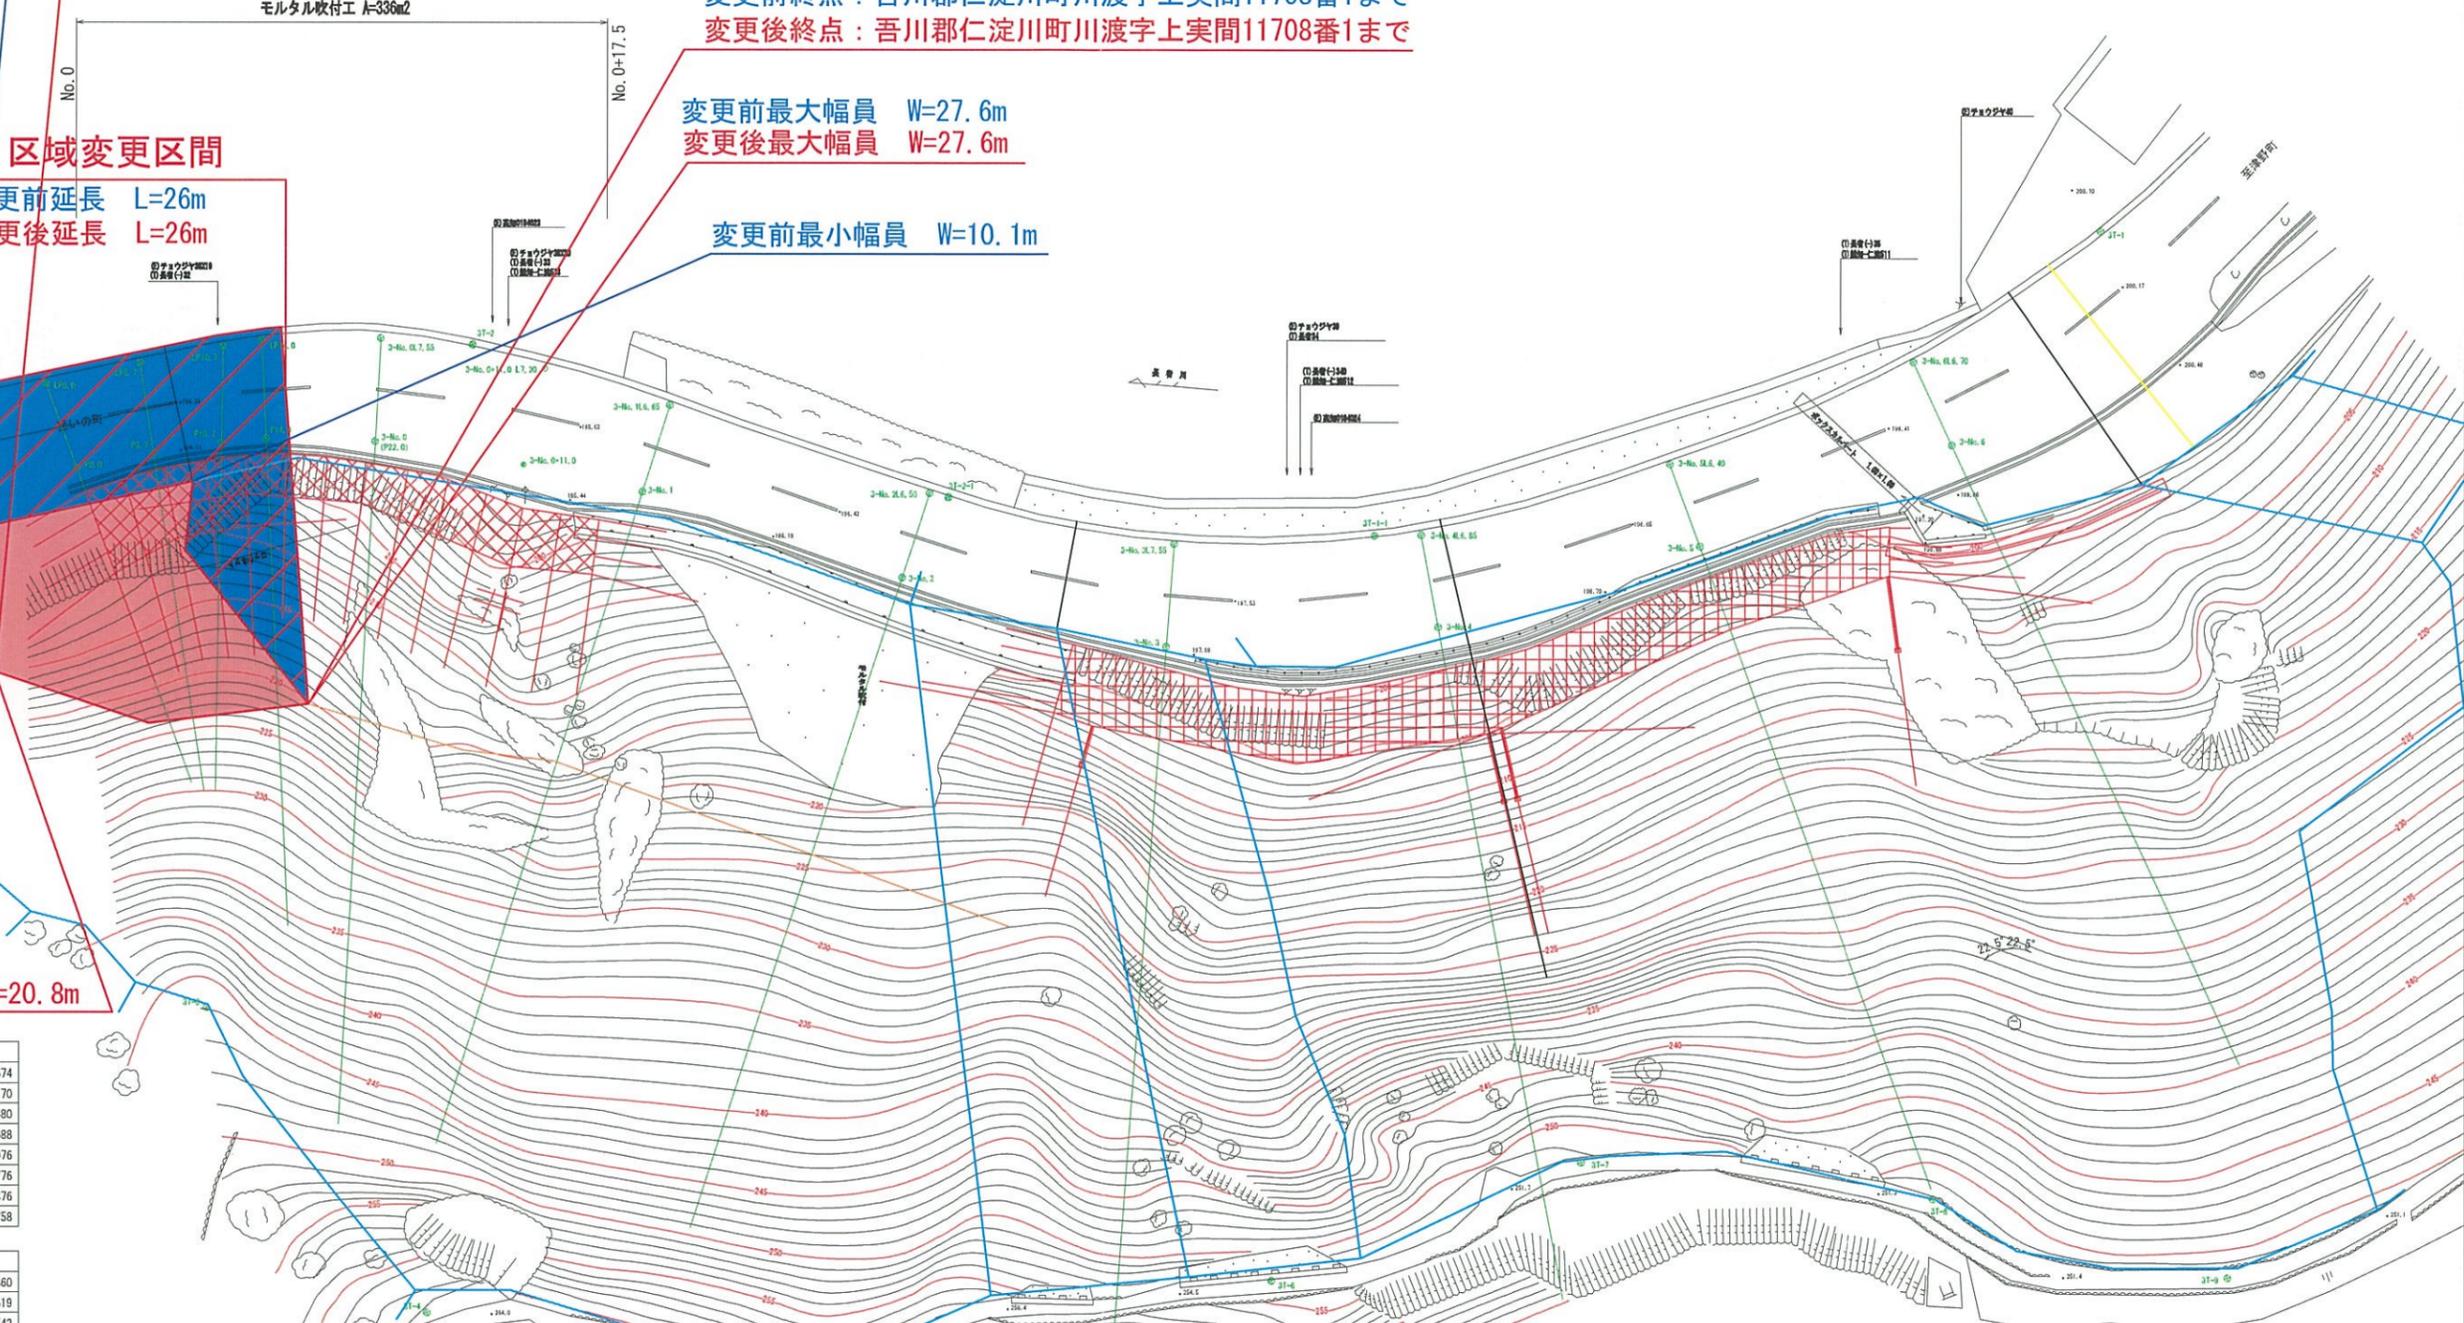

高 知 県			
工事種別	区域変更図	縮尺	S=1:500
図面名称	区域変更図	縮尺	S=1:500
路線名	国道439号		
工事箇所	高知県 吾川郡 仁淀川町 実間		
設計種別			
事務所名	高知県中央西土木事務所	図面	
会社名	越知事務所	番号	