


県道黒岩東浜線平面図 S=1/500

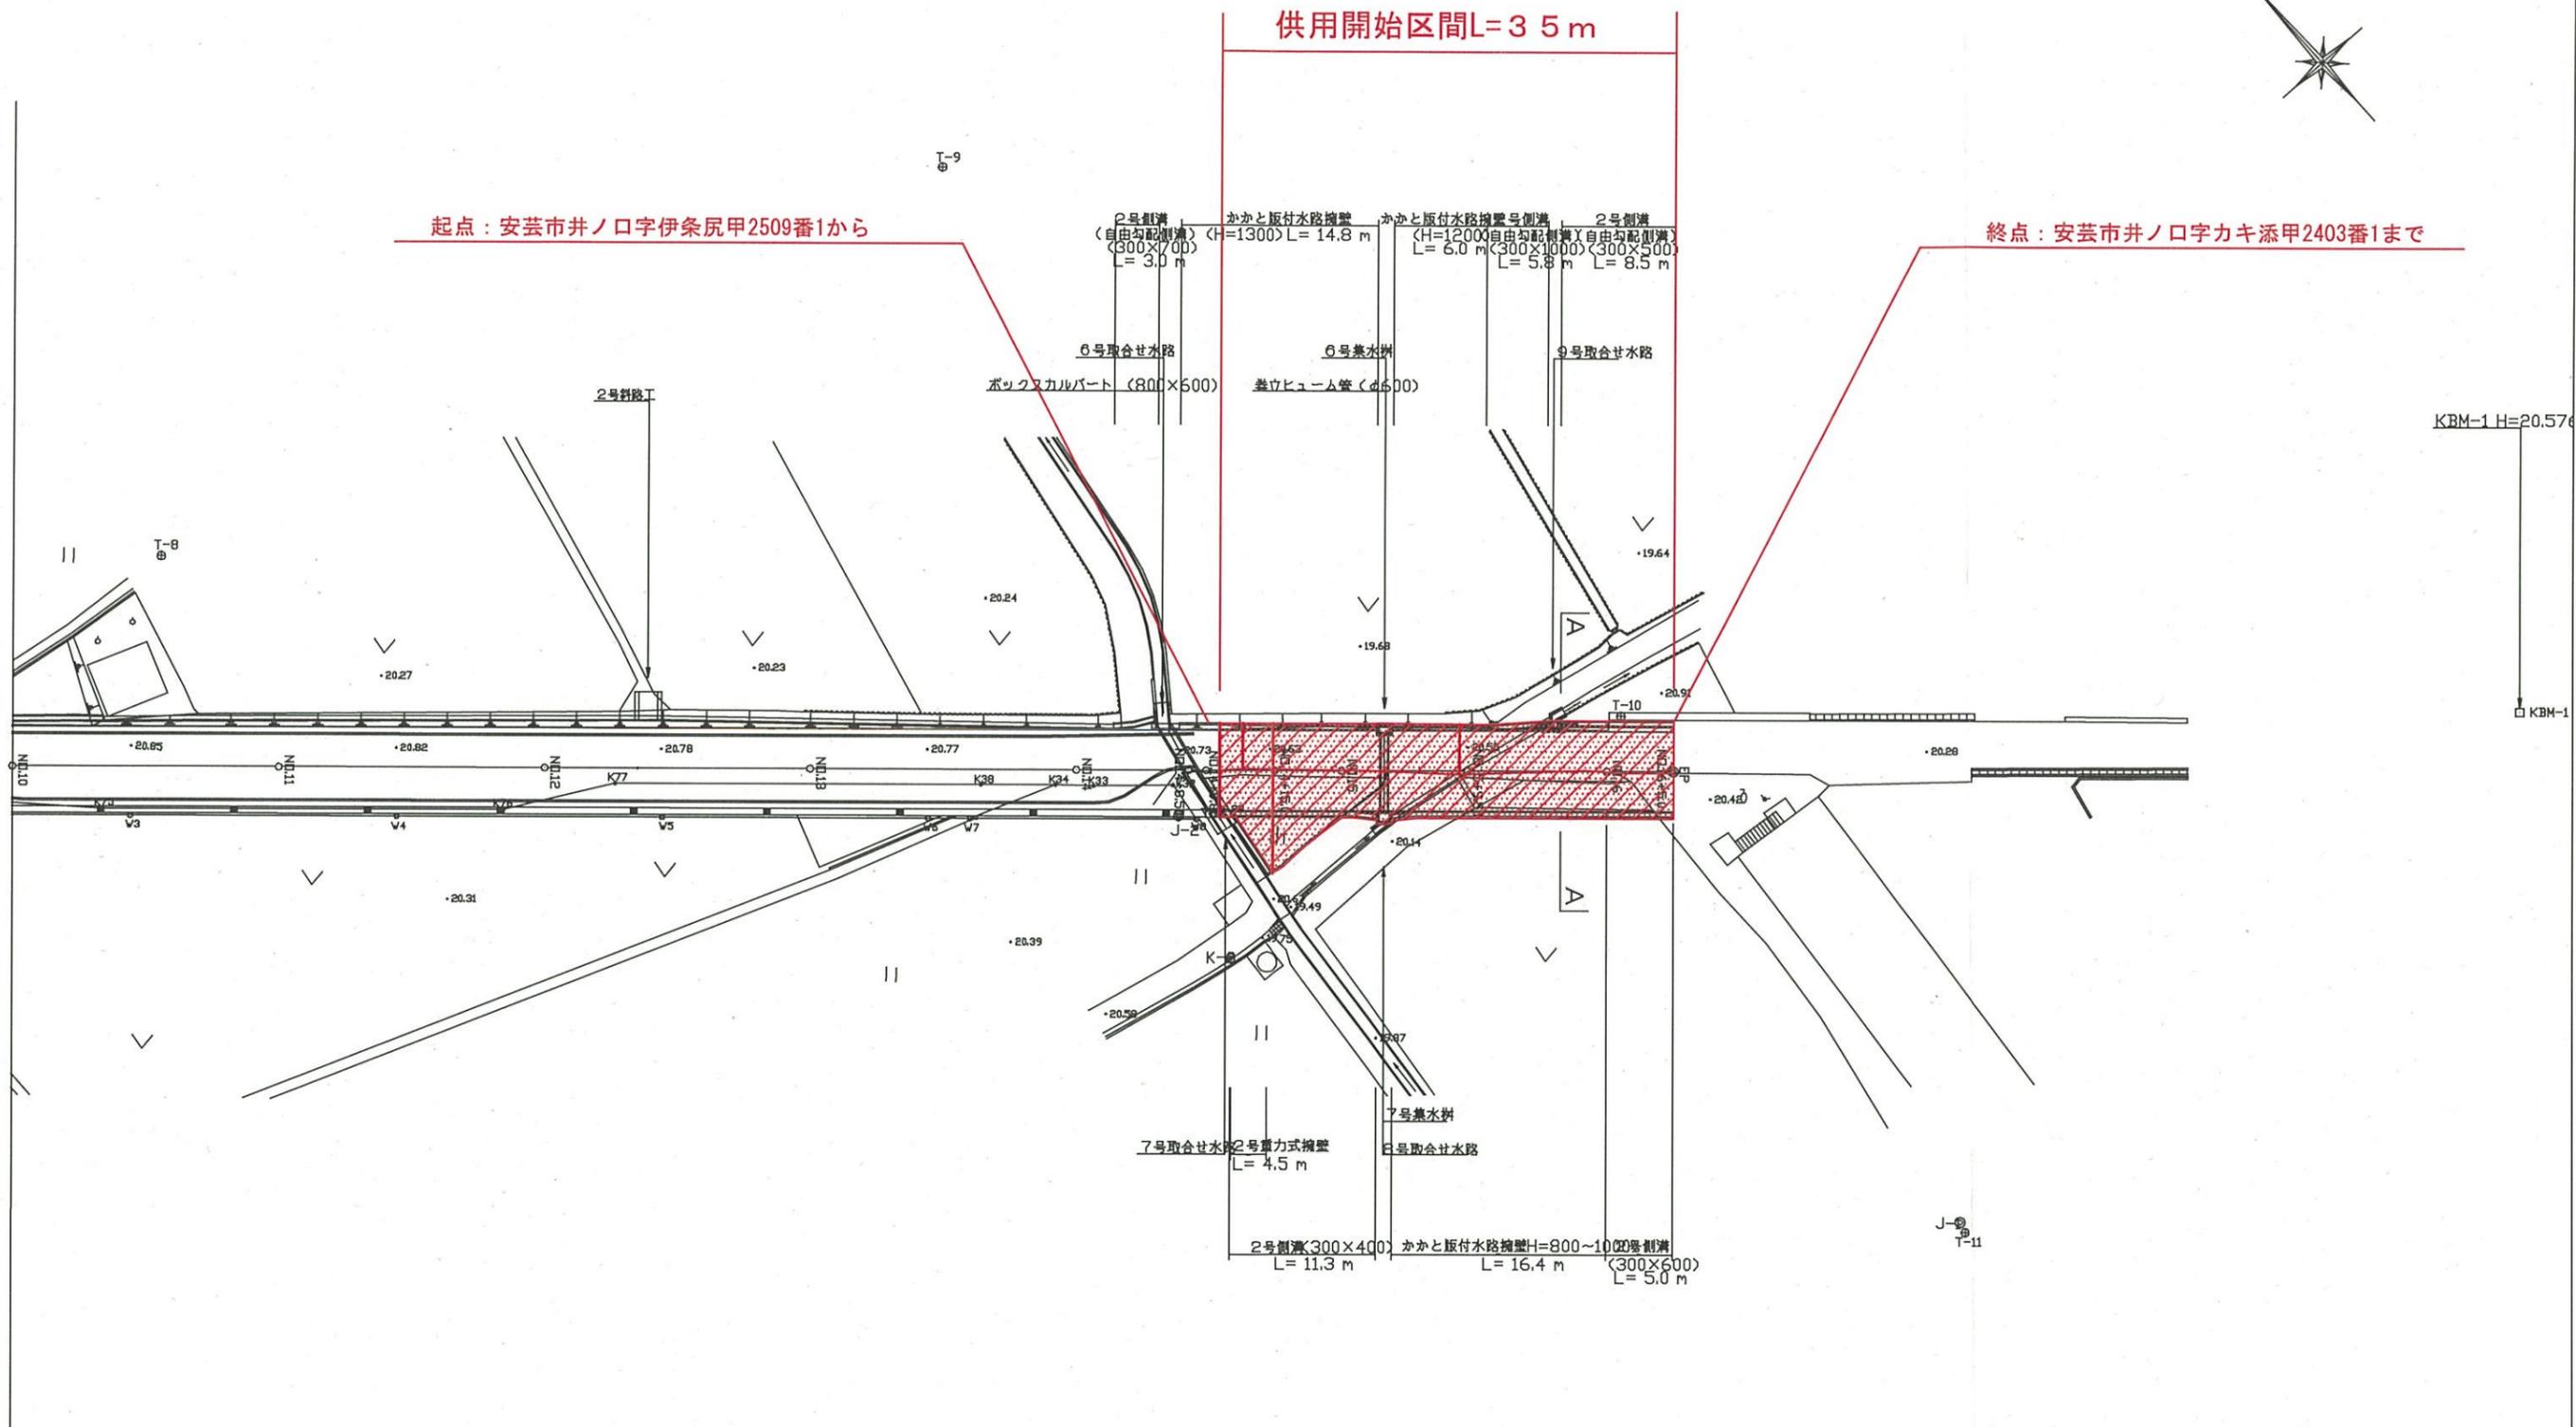

工事名	県道黒岩東浜線道路改良工事		
図面名	平面図		
年月日			
尺 度	S=1/500	図面番号	案の内
会社名			
事務所名	高知県安芸土木事務所		