全体平面図
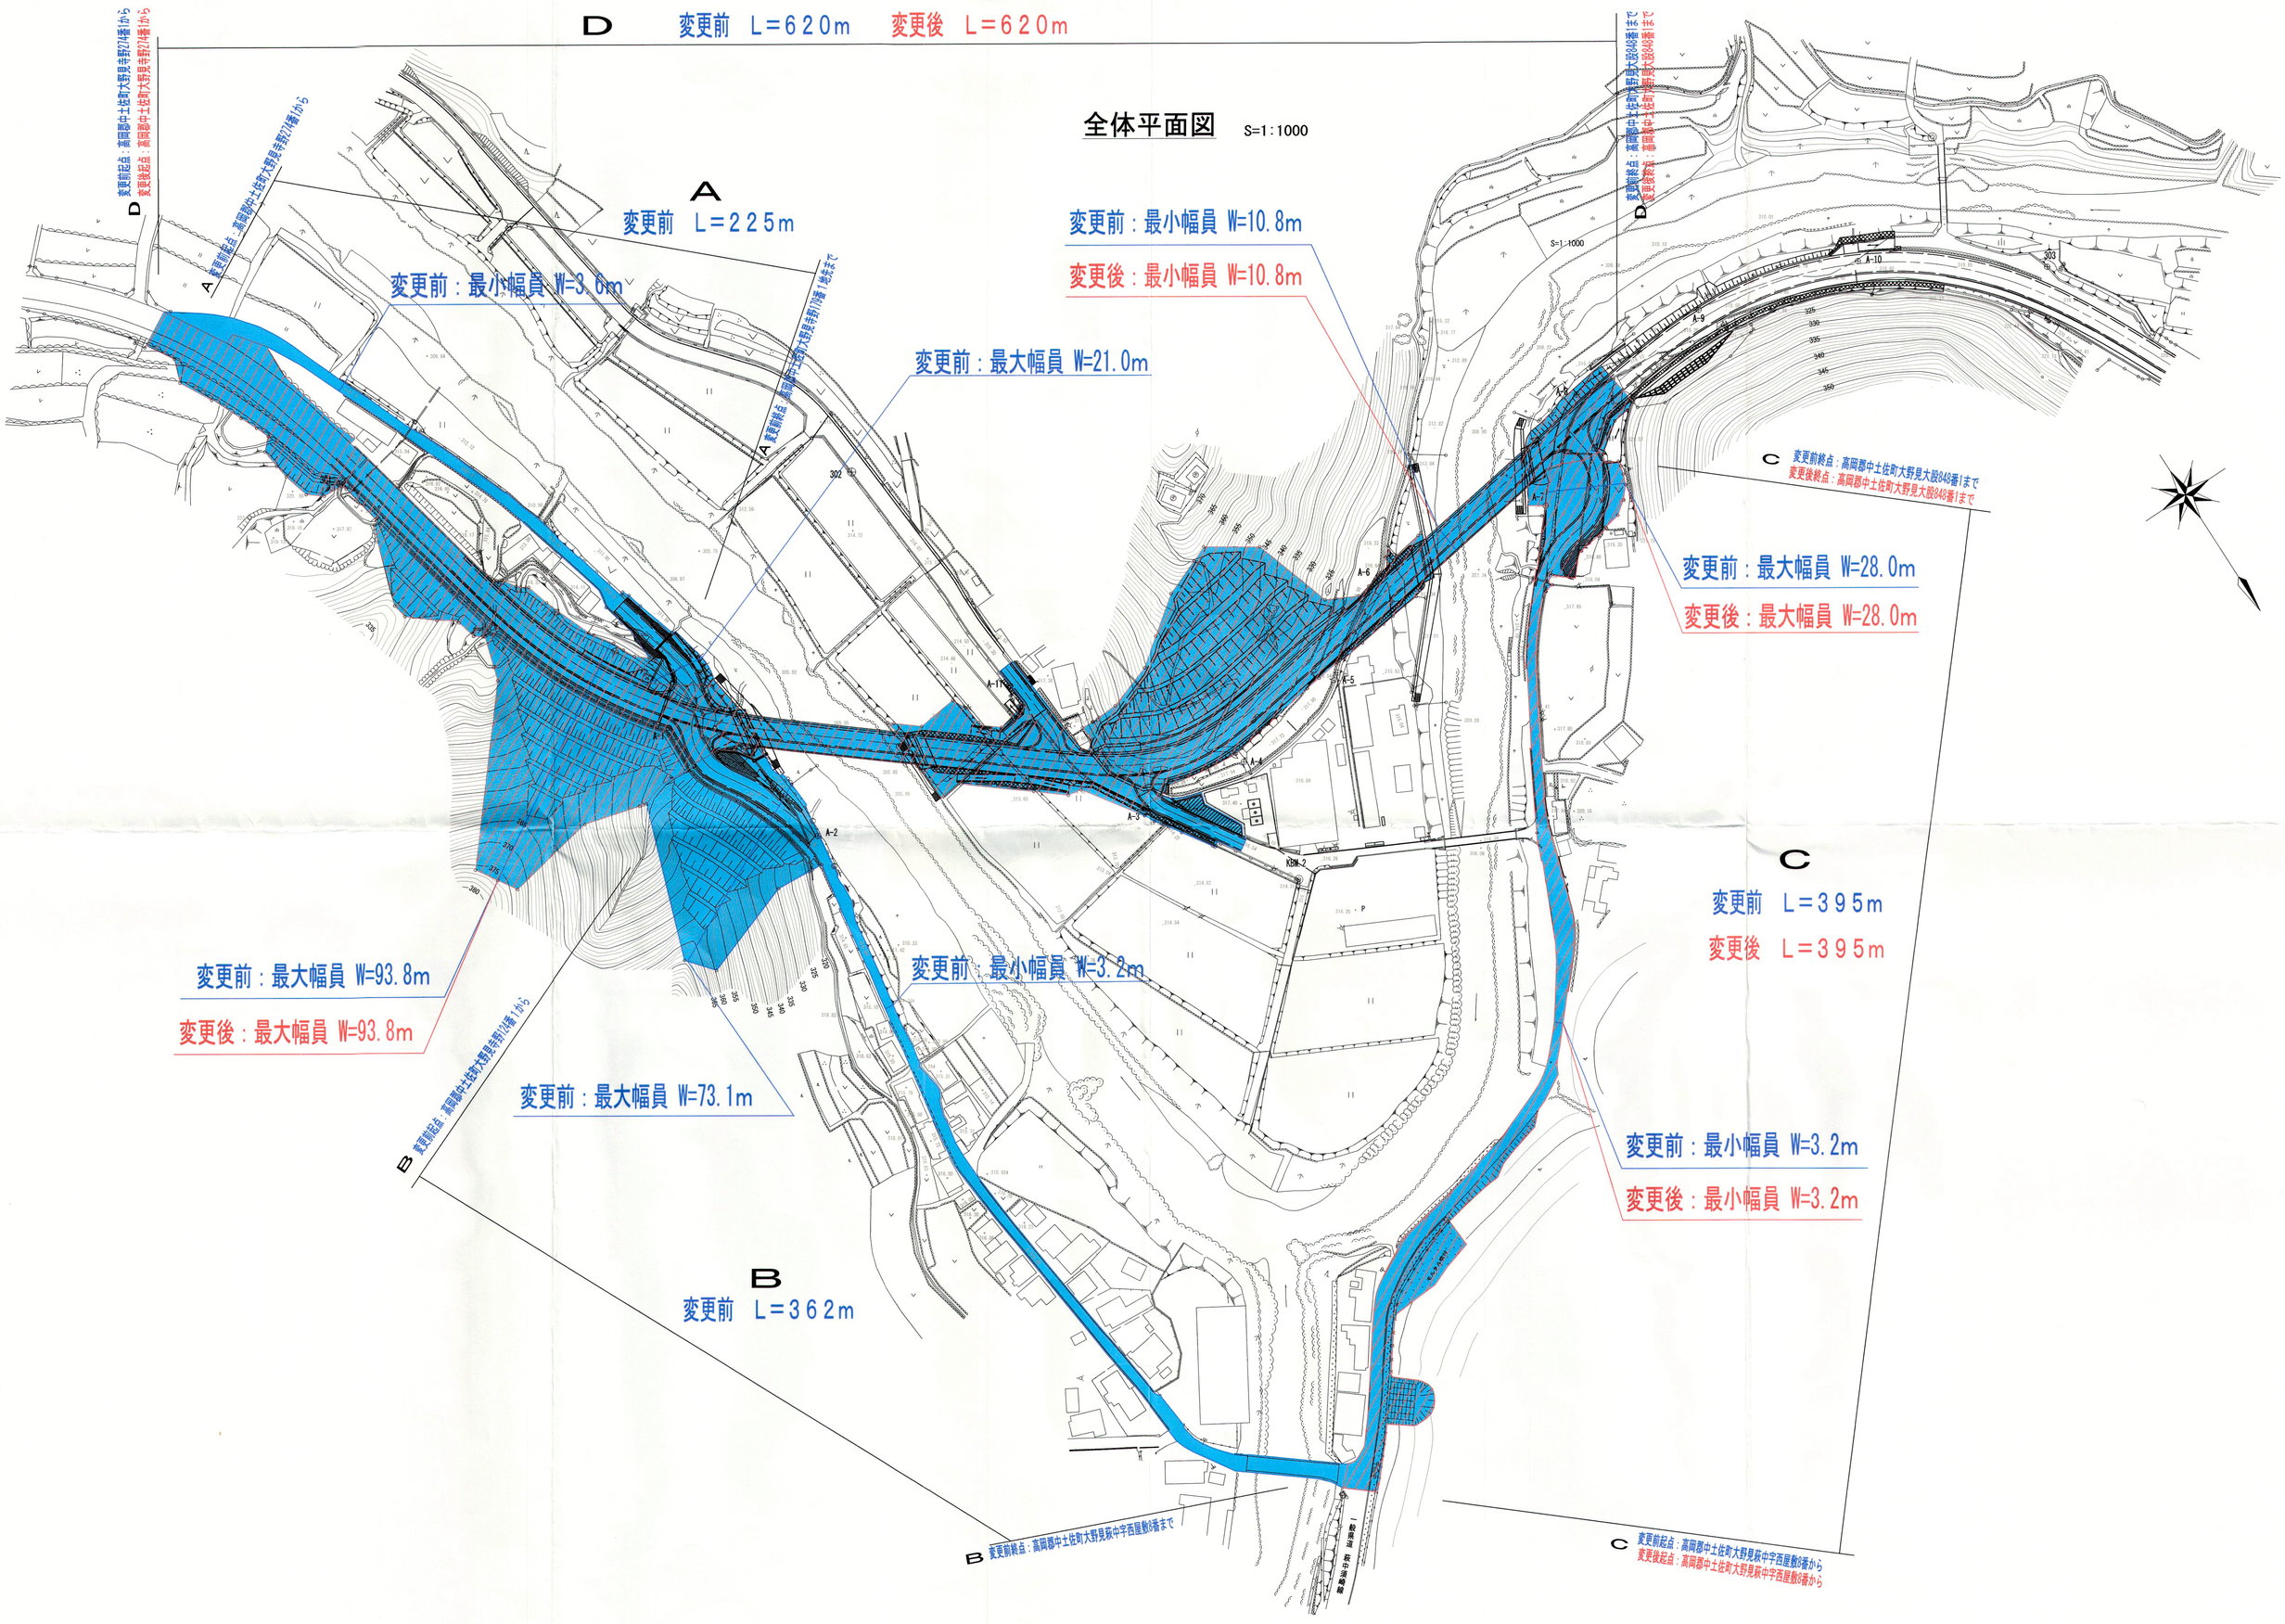
S=1:1000