区域変更図 S=1:500

香美市　土佐山田町　中野～南組

世界測地系

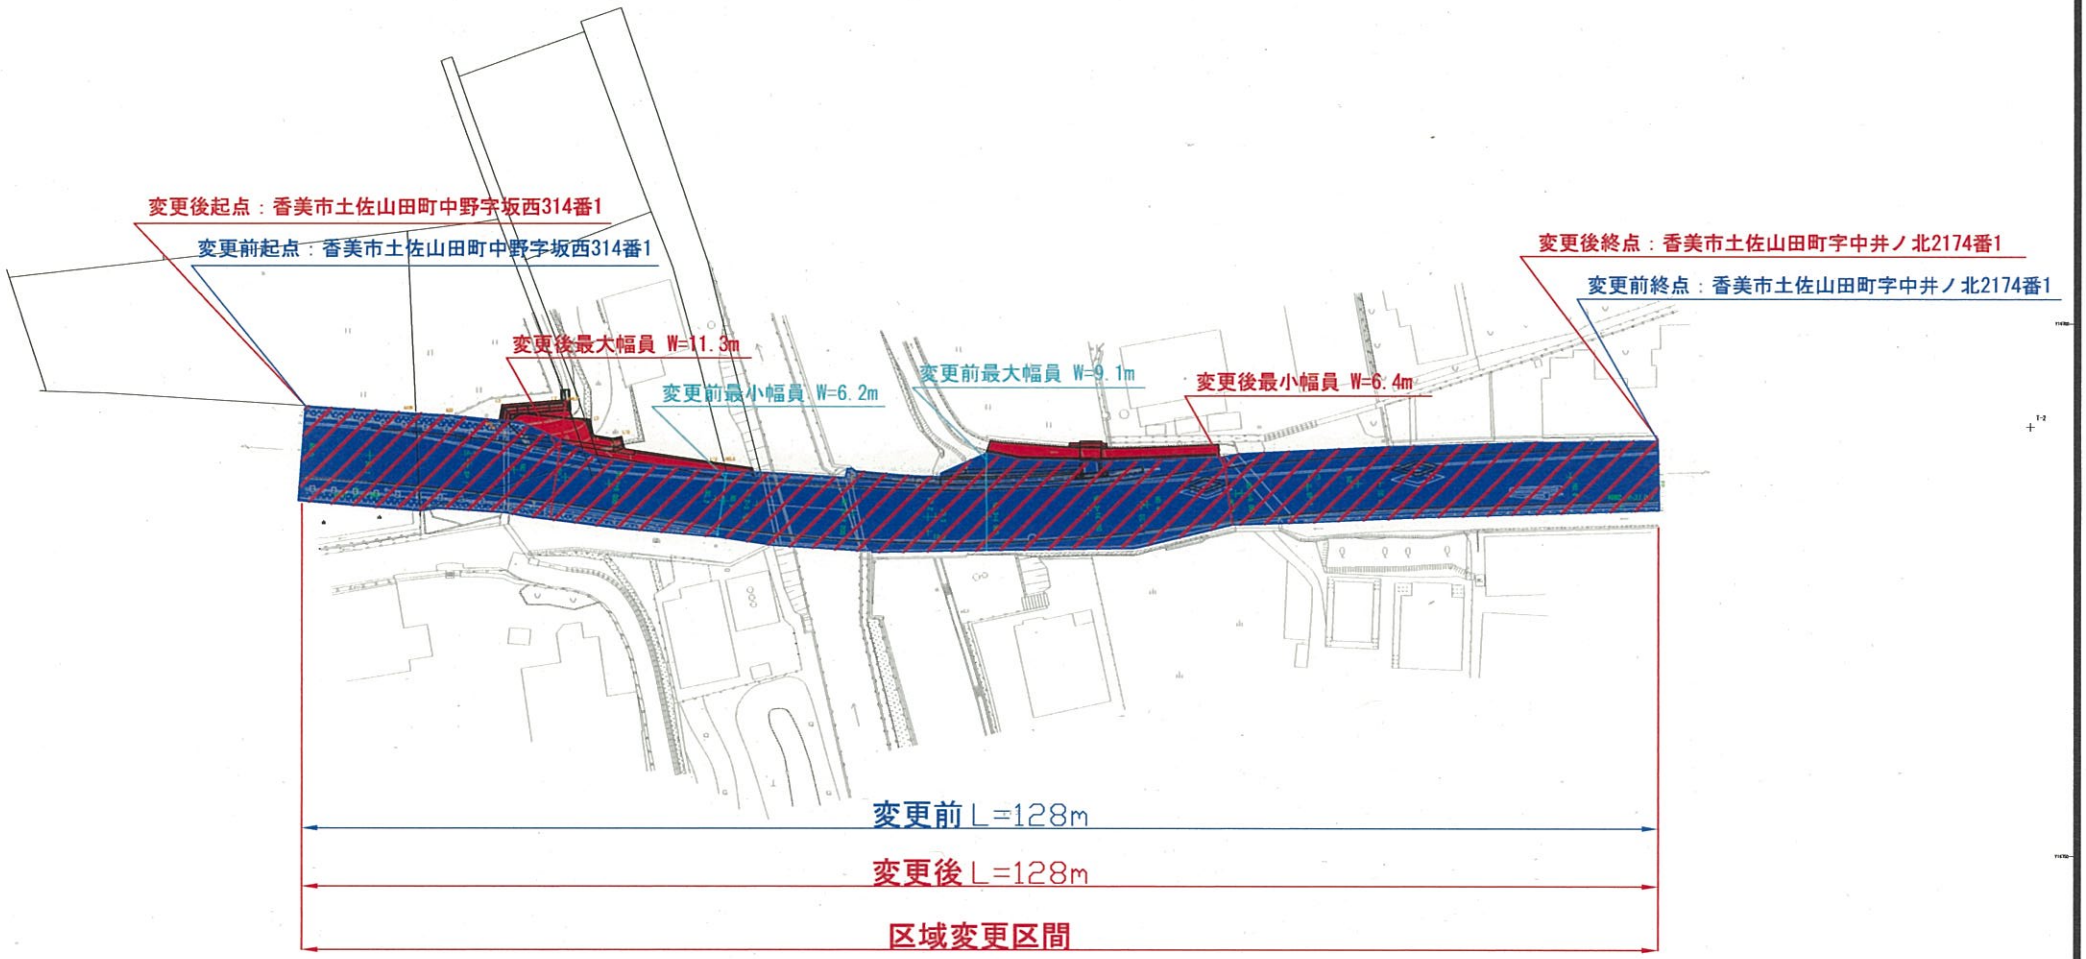

高　知　県			
工事種別	道改　第04-12-7号 県道前浜植野線　道路改良測量設計委託業務		
図面名称	平　面　図	縮尺	S-1:500
路 線 名	県道前浜植野線		
工事箇所	高知県　香美市　土佐山田町　中野～南組		
設計種別		図面番号	1/12
事務所名	高知県中央東土木事務所		
会社名			