区域変更図

S=1:1000

区域変更区間
変更前延長　L=153m
変更後延長　L=153m

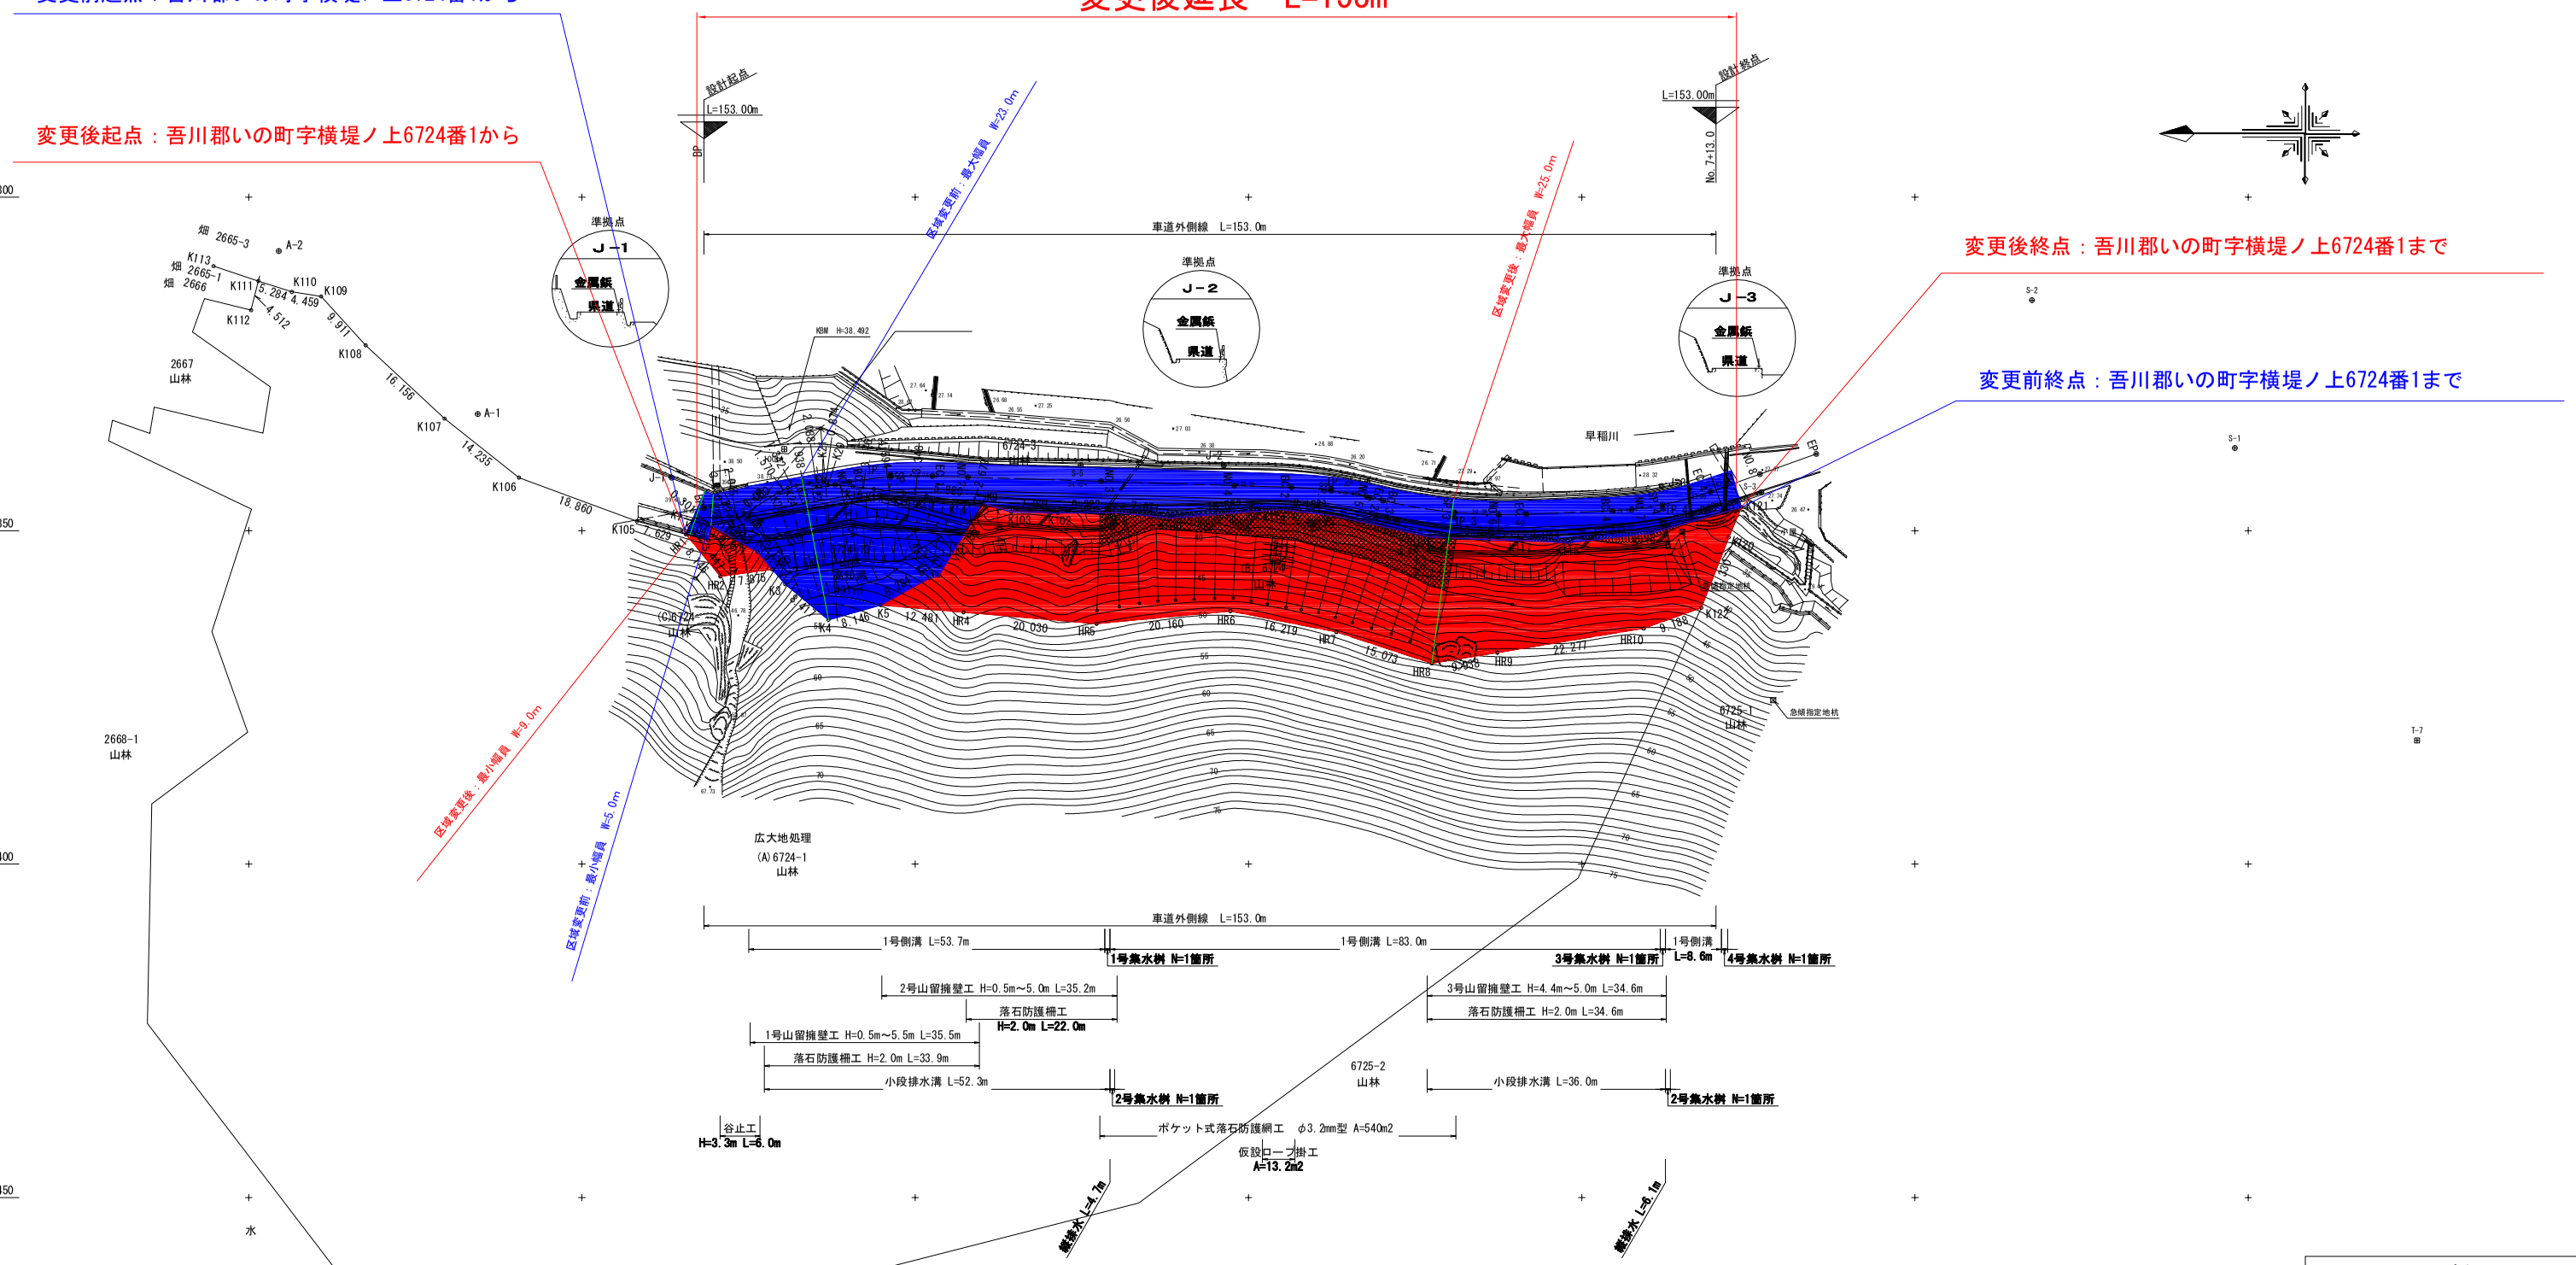

曲　線　表

IP	IP間方向角	IA	R	TL	SL	CL	IP間距離	X座標	Y座標
BP	169-52-31						28.443	61631.700	-6346.600
IP.1	181-49-11	11-56-40	60.000	6.277	0.327	12.508	66.133	61603.700	-6341.600
IP.2	193-09-13	11-20-03	60.000	5.954	0.295	11.869	18.896	61537.600	-6343.700
IP.3	177-37-45	15-31-28	80.000	10.905	0.740	21.676	31.427	61519.200	-6348.000
IP.4	160-22-40	17-15-05	50.000	7.585	0.572	15.055	24.418	61487.800	-6346.700
EP								61464.800	-6338.500

高知県			
工事種別			
図面名称		縮尺	
路線河川名	県道南国伊野線		
工事箇所	吾川郡　いの町　横		
設計種別		図面番号	
事務所名	高知県中央西土木事務所		
会社名			