


1:1000

供用開始平面図(県道 高知本山線)



終点:高知市追手筋二丁目9番1まで

起点:高知市追手筋二丁目9番1から

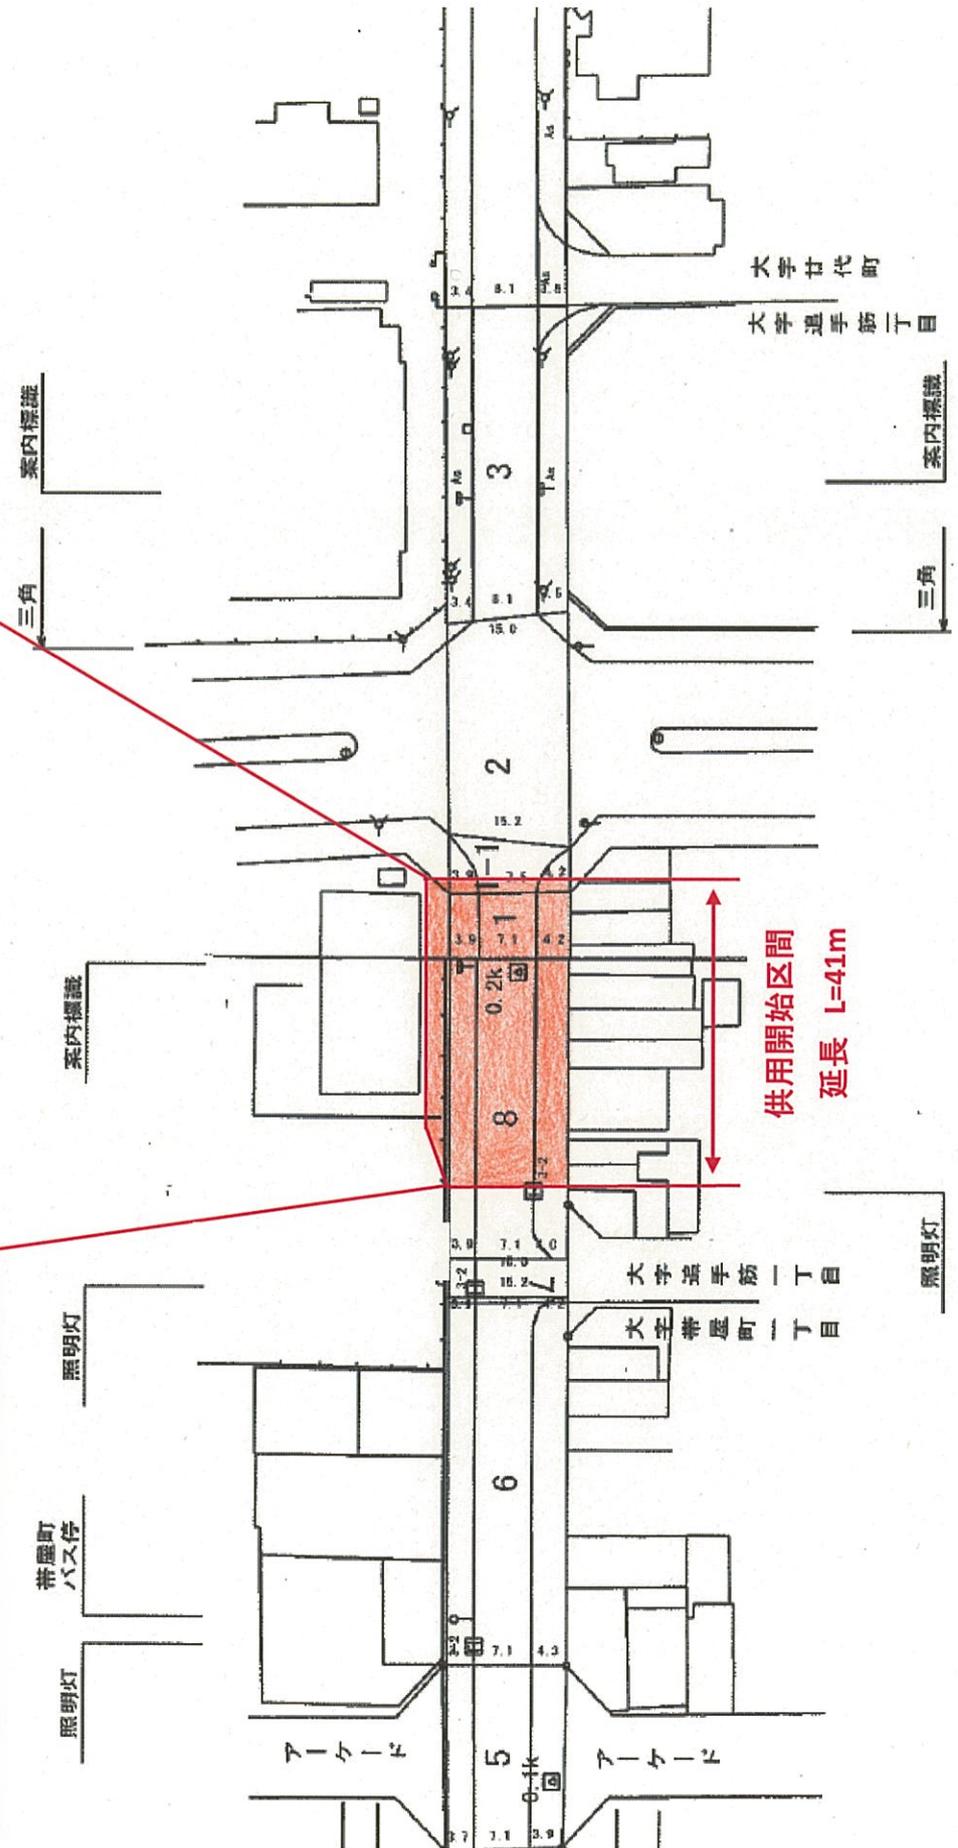

供用開始区間
延長 L=41m